

<b>ТЕХНИЧЕСКИЙ ПЛАН ПОМЕЩЕНИЯ</b>	Заполняется специалистом органа кадастрового учета	
	регистрационный №  _____ (подпись) _____ (инициалы, фамилия)  « ____ » _____ Г.	
<b>Титульный лист</b>		
<b>1. Технический план помещения подготовлен в результате выполнения кадастровых работ в связи с представлением в орган кадастрового учета заявления:</b>		
<input checked="" type="checkbox"/> о постановке на государственный кадастровый учет помещения		
<input type="checkbox"/> о государственном кадастровом учете изменений помещения с кадастровым №		
<input type="checkbox"/> о государственном кадастровом учете изменений помещения с кадастровым № в связи с образованием части(частей) помещения		
<b>2. Сведения о заказчике кадастровых работ:</b>		
МБОУ Алексеевская средняя общеобразовательная школа № 1 Алексеевского муниципального района РТ (фамилия, имя, отчество (при наличии отчества) физического лица, полное наименование юридического лица, органа государственной власти, органа местного самоуправления, иностранного юридического лица с указанием страны его регистрации (инкорпорации))		
Подпись  _____ Белова Е.П.	Дата «25» февраля 2014 г.	
<i>Место для оттиска печати заказчика кадастровых работ</i>		
<b>3. Сведения о кадастровом инженере:</b>		
Фамилия, имя, отчество: Дудкина Любовь Васильевна		
№ квалификационного аттестата кадастрового инженера: 16-12-495		
Контактный телефон: 8(84341)25046		
Почтовый адрес и адрес электронной почты, по которым осуществляется связь с кадастровым инженером: 422900, Республика Татарстан, пгт Алексеевское, ул.Гагарина, д.41		
Сокращенное наименование юридического лица, если кадастровый инженер является работником юридического лица: Алексеевская группа РГУП БТИ		
Подпись  _____ Дудкина Л.В.	Дата «25» февраля 2014 г.	
<i>Место для оттиска печати кадастрового инженера</i>		

**ТЕХНИЧЕСКИЙ ПЛАН ПОМЕЩЕНИЯ****Содержание**

<b>№ п/п</b>	<b>Разделы технического плана помещения</b>	<b>Номера листов</b>
<b>1</b>	<b>2</b>	<b>3</b>
1	Исходные данные	3
2	Характеристики помещения	4
3	Заключение кадастрового инженера	5
4	План этажа	6
5	План этажа	7
6	План этажа	8
7	План этажа	9
8	Технический паспорт помещения	-
9	Поэтажный план подвала	-
10	Поэтажный план 1 этажа	-
11	Поэтажный план 2 этажа	-
12	Поэтажный план 3 этажа	-

## ТЕХНИЧЕСКИЙ ПЛАН ПОМЕЩЕНИЯ

### Исходные данные

#### 1. Перечень документов, использованных при подготовке технического плана помещения

№ п/п	Наименование документа	Реквизиты документа
1	2	3
1	Кадастровая выписка о земельном участке	№ 1600/301/12-514284 от 15.11.2012
2	Технический паспорт помещения	№ 5049-1000 от 14.04.2011

#### 2. Сведения о средствах измерений

№ п/п	Наименование прибора (инструмента, аппаратуры)	Реквизиты сертификата прибора (инструмента, аппаратуры)	Реквизиты свидетельства о поверке прибора (инструмента, аппаратуры)
1	2	3	4
-	-	-	-

#### 3. Сведения об объекте (объектах) недвижимости, из которого (которых) было образовано помещение

№ п/п	Кадастровый номер
1	2
-	-

## ТЕХНИЧЕСКИЙ ПЛАН ПОМЕЩЕНИЯ

### Характеристики помещения

№ п/п	Наименование характеристики	Значение характеристики
1	2	3
1	Кадастровый номер помещения	-
2	Кадастровый номер здания или сооружения, в которых расположено помещение	16:05:010603:128
3	Номер, обозначение этажа, на котором расположено помещение	Подвал, 1, 2, 3
4	Ранее присвоенный государственный учетный номер помещения	Инвентарный номер: 5049-1000(14.04.2011, Алексеевский участок МРФ № 7 Республиканского унитарного предприятия "Бюро технической инвентаризации" Министерства строительства, архитектуры и жилищно-коммунального хозяйства Республики Татарстан)
5	Адрес (описание местоположения) помещения	
	Субъект Российской Федерации	Республика Татарстан (Татарстан)
	Муниципальное образование	р-н Алексеевский
	Населенный пункт (город, село и т.д.)	пгт Алексеевское
	Улица (проспект, пер. и др.)	ул Некрасова
	Номер дома	д 38
	Номер корпуса	-
	Номер строения	-
	Номер помещения(квартиры)	-
	Иное описание местоположения	-
6	Назначение помещения	Нежилое помещение
7	Вид жилого помещения	-
8	Общая площадь помещения (P), м2	6924.8

**ТЕХНИЧЕСКИЙ ПЛАН ПОМЕЩЕНИЯ****Заключение кадастрового инженера**


В результате осуществления кадастровых работ выявлено следующее:

1. Нежилое помещение 1000 соответствует совокупности помещений лит.А подвал:1-20 этаж1:21-38 этаж2:55-64; лит.А2 этаж2:80; лит.А3 подвал: 81-92 этаж1: 93-130 этаж2: 131-150 этаж3: 151-171; лит.А4 подвал: 172,173 этаж1: 174-180 этаж2: 181-183; лит.А5 этаж1:184-208 этаж2: 209-218; лит.А6 219; лит.А7 220.
2. Назначение объекта учета, общая площадь-6924.8 кв.м. указаны согласно данным технического паспорта нежилого помещения школы инвентарный номер 5049-1000 от 14.04.2011г.

## ТЕХНИЧЕСКИЙ ПЛАН ПОМЕЩЕНИЯ


## План этажа

ПОДВАЛ

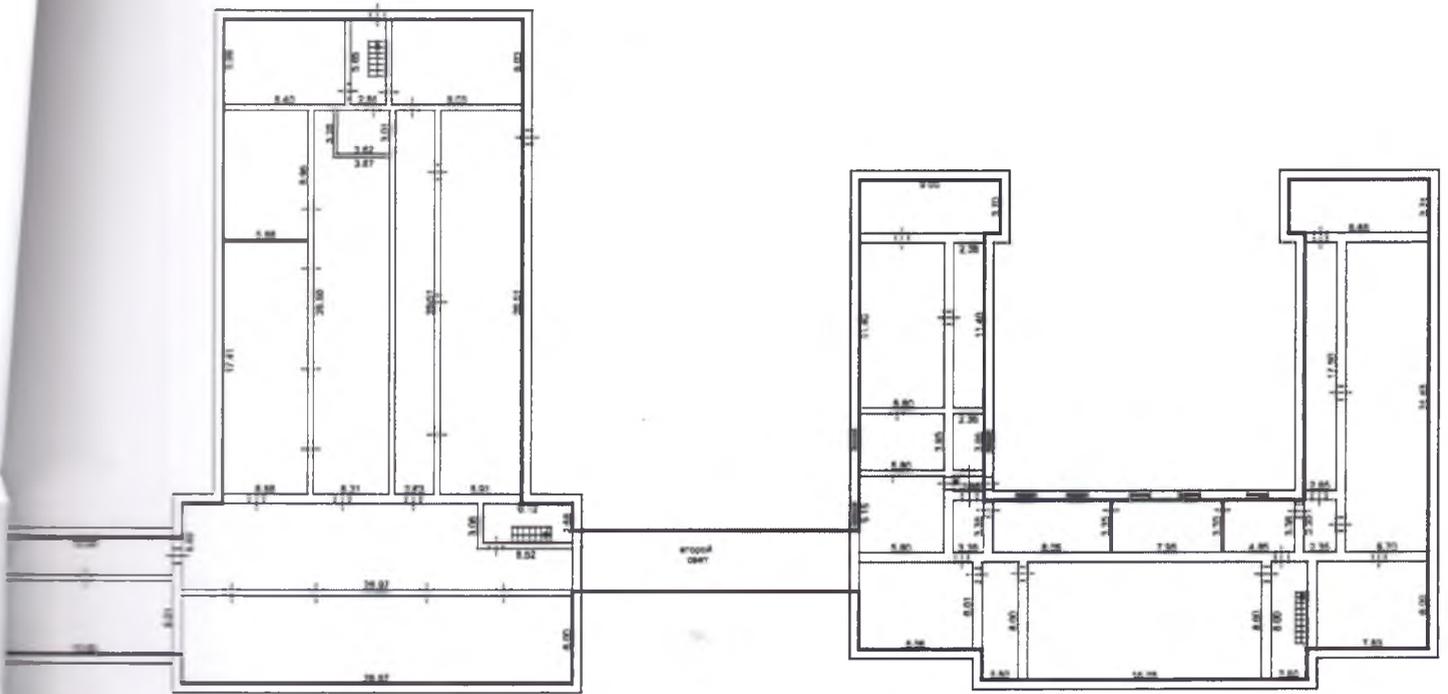


Масштаб 1:500

Условные обозначения:

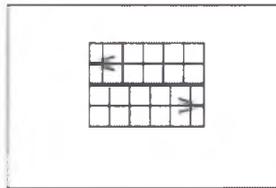

лестница

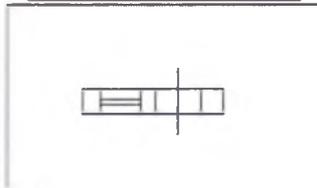


Стена с окном и дверью

Часть границы геометрической фигуры  
существующего помещения

ТЕХНИЧЕСКИЙ ПЛАН ПОМЕЩЕНИЯ  
План этажа

Лист № 7

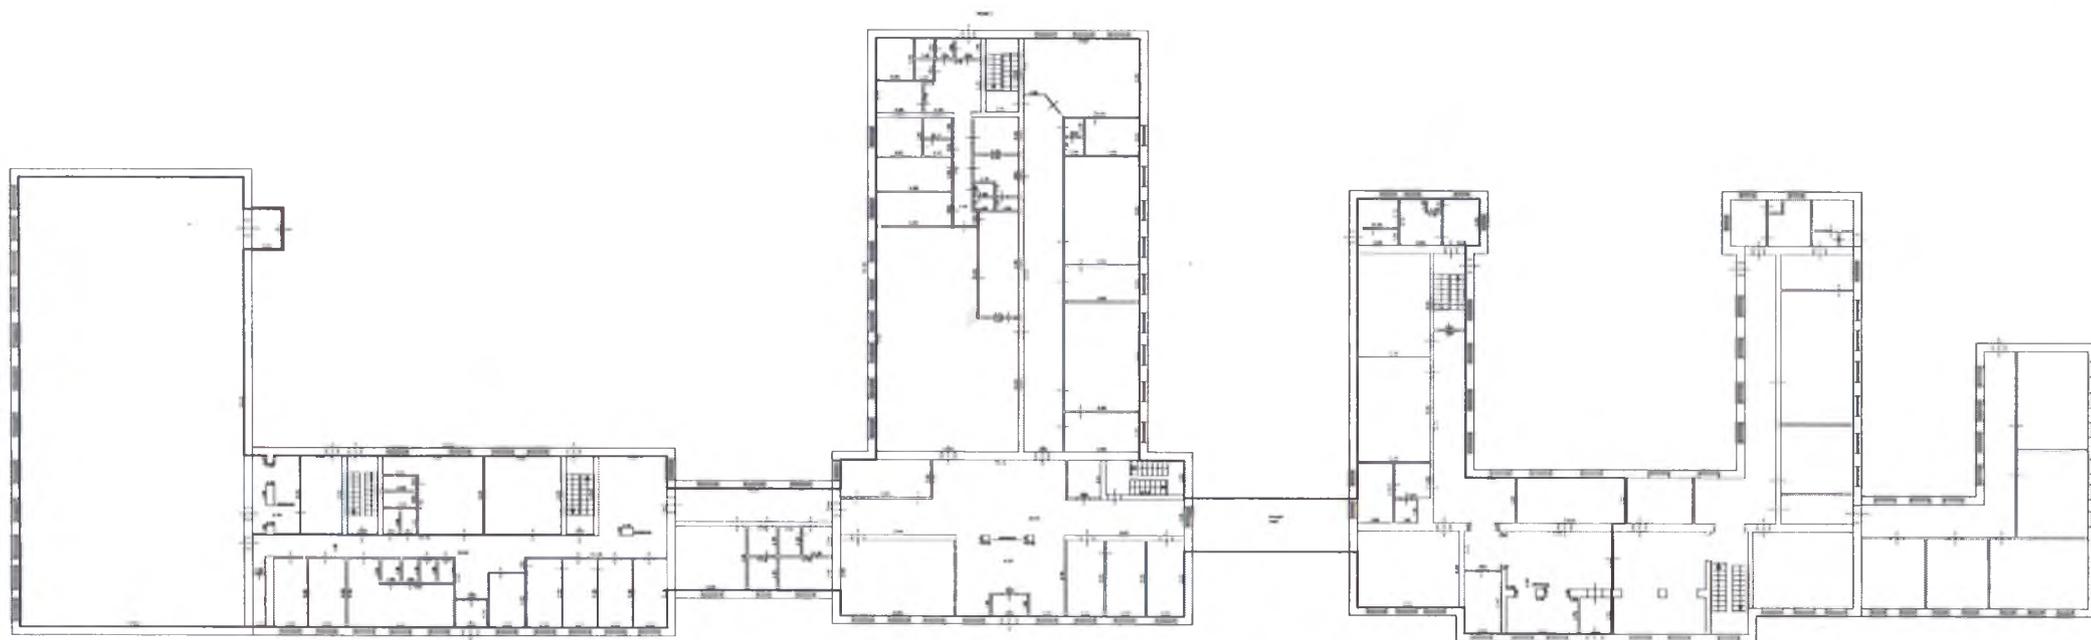

Масштаб 1:500

Условные обозначения:



- Лестница




- Стена с окном и дверью



- Часть границ геометрической фигуры существующего помещения

ТЕХНИЧЕСКИЙ ПЛАН ПОМЕЩЕНИЯ  
План этажа

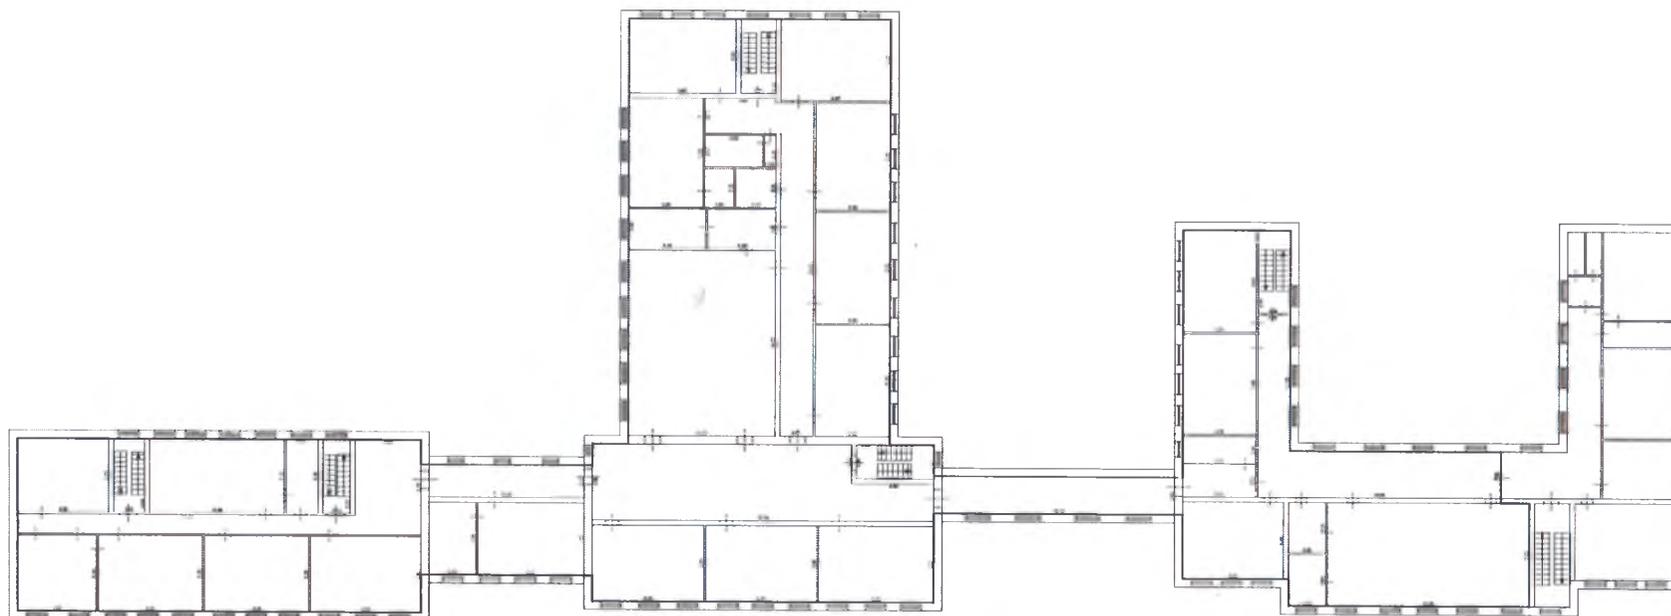

Масштаб 1:500

Условные обозначения:



- Лестница




- Стена с окном и дверью



- Часть границ геометрической фигуры существующего помещения



# ТЕХНИЧЕСКИЙ ПЛАН ПОМЕЩЕНИЯ

## План этажа

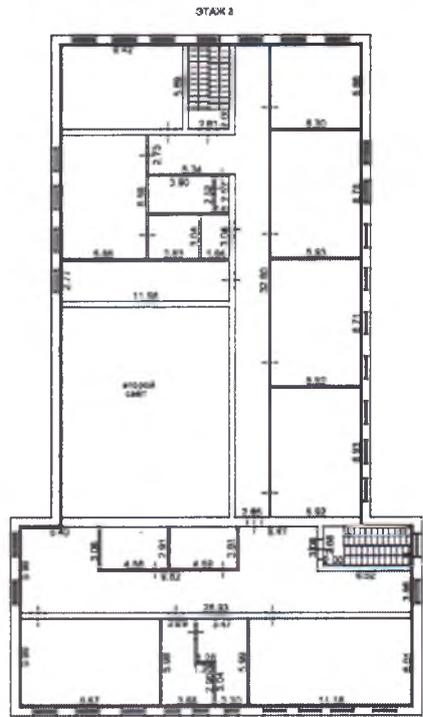

Масштаб 1:500

Условные обозначения:

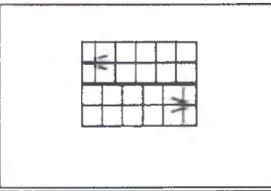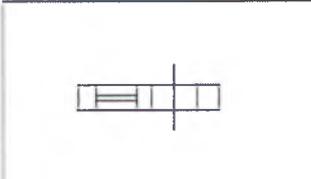-  лестница
-  Стена с окном и дверью
-  Часть границы геометрической фигуры существующего помещения

# Республика Татарстан



Республиканское государственное унитарное предприятие "Бюро технической инвентаризации" Министерство строительства, архитектуры и жилищно-коммунального хозяйства Республики Татарстан

**Алексеевский участок МРФ № 7 РГУП БТИ**

(наименование организации технической инвентаризации)

## ТЕХНИЧЕСКИЙ ПАСПОРТ на помещение школы

наименование нежилого помещения

Субъект Российской Федерации	РЕСПУБЛИКА ТАТАРСТАН	
Район	АЛЕКСЕЕВСКИЙ	
Муниципальное образование	тип	ПОСЕЛОК ГОРОДСКОГО ТИПА
	наименование	АЛЕКСЕЕВСКОЕ
Населенный пункт	тип	ПОСЕЛОК ГОРОДСКОГО ТИПА
	наименование	АЛЕКСЕЕВСКОЕ
Улица (пр-т, пер, шоссе, бульвар и т.д.)	тип	УЛИЦА
	наименование	НЕКРАСОВА
Номер дома	38	
Номер корпуса		
Номер строения		
Литера	А, А2, А3, А4, А5, А6, а	
Номер помещения	1000	
Иное местоположение		
Инвентарный номер	5049-1000	

Паспорт составлен по состоянию на

" 14 "

апреля

2011 г.

(Указывается дата обследования объекта учета)



*[Handwritten signature]*

( Ерилова О.Н. )

Фамилия И.О.





## II. Общие сведения

Назначение помещения	нежилое
Использование помещения	по назначению

## III. Особые отметки

Аресты и запрещения: на 01.01.2000г не зарегистрировано
Наличие землеотводных документов: не предоставлено
Наличие разрешения на строительство:
Наличие проектно-сметной документации:
Разрешение на ввод (акт ввода) в эксплуатацию:
Примечание:
Помещение 1000 соответствует совокупности помещений (лит.А подвал: 1,2,3,4,5,6,7,8,9,10,11,12,13,14,15,16,17,18,19,20
Этаж 1: 21,22,23,24,25,26,27,28,29,30,31,32,33,34,35,36,37,38 этаж 2: 55,56,57,58,59,60,61,62,63,64; лит.А2 этаж 2: 80; лит.А3
подвал: 81,82,83,84,85,86,87,88,89,90,91,92 этаж 1: 93,94,95,96,97,98,99,100,101,102,103,104,105,106,107,108,109,110,111,112,113
114,115,116,117,118,119,120,121,122,123,124,125,126,127,128,129,130 этаж 2: 131,132,133,134,135,136,137,138,139,140,141,142
143,144,145,146,147,148,149,150 этаж 3: 151,152,153,154,155,156,157,158,159,160,161,162,163,164,165,166,167,168,169,170,171;
лит.А4 подвал: 172,173 этаж 1: 174,175,176,177,178,179,180 этаж 2: 181,182,183; лит.А5 этаж1: 184,185,186,187,188,189,190
191,192,193,194,195,196,197,198,199,200,201,202,203,204,205,206,207,208 этаж 2: 209,210,211,212,213,214,215,216,217,218;
лит.А6: 219; лит.а: 220 )

## IV. Ранее присвоенные(справочно)


Адрес	
Инвентарный номер	
Кадастровый номер	
Литера	



Евгений Сергеевич  
Душкин А.В.




Серік Әлімжан  
М. Ә. /

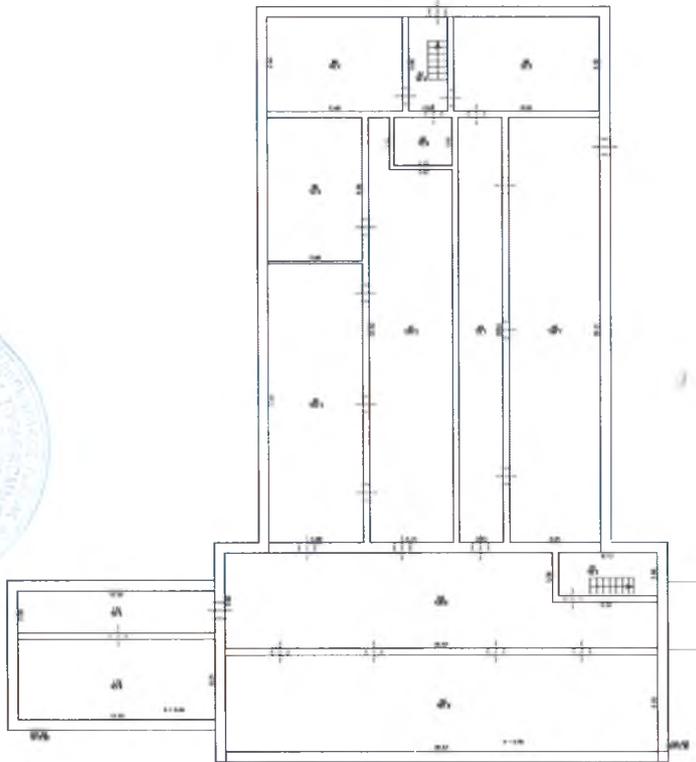


ПОЭТАЖНЫЙ ПЛАН ОБЪЕКТА лит. А,А3,А4

нас.пункт Алексеевское р-н Алексеевский  
улица Некрасова дом № 38 помещение № 1000  
иное местоположение \_\_\_\_\_

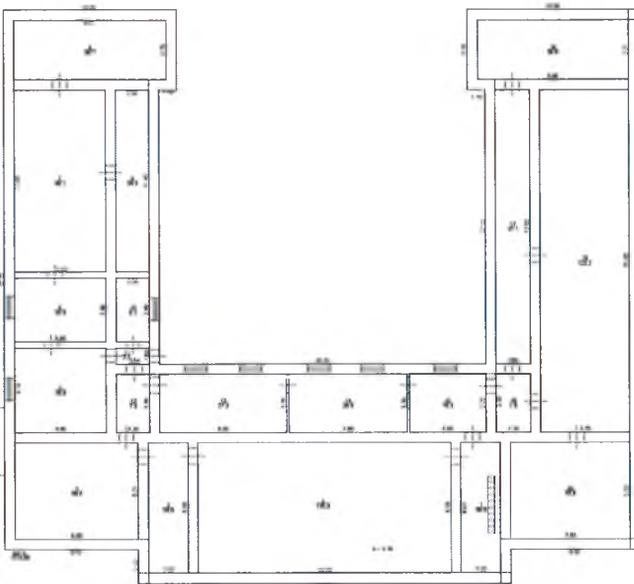

Наименование ОТИ	Алексеевский участок МРФ № 7 РГУП БТИ МСАЖЮХ РТ		
	ФИО	подпись	дата
Проверил	Ермилова О.И.	Ермилова	14.04.2011г.
Чертил	Лоскутов В.В.	Лоскутов	14.04.2011г.
масштаб 1:200			

ПОЗТАЖНЫЙ ПЛАН ОБЪЕКТА лит. А,А3,А4,А5,А6,в  
 нас.пункт Алексеевское р-н Алексеевский  
 улица Некрасова дом № 38 помещение № 1000  
 иное местоположение \_\_\_\_\_

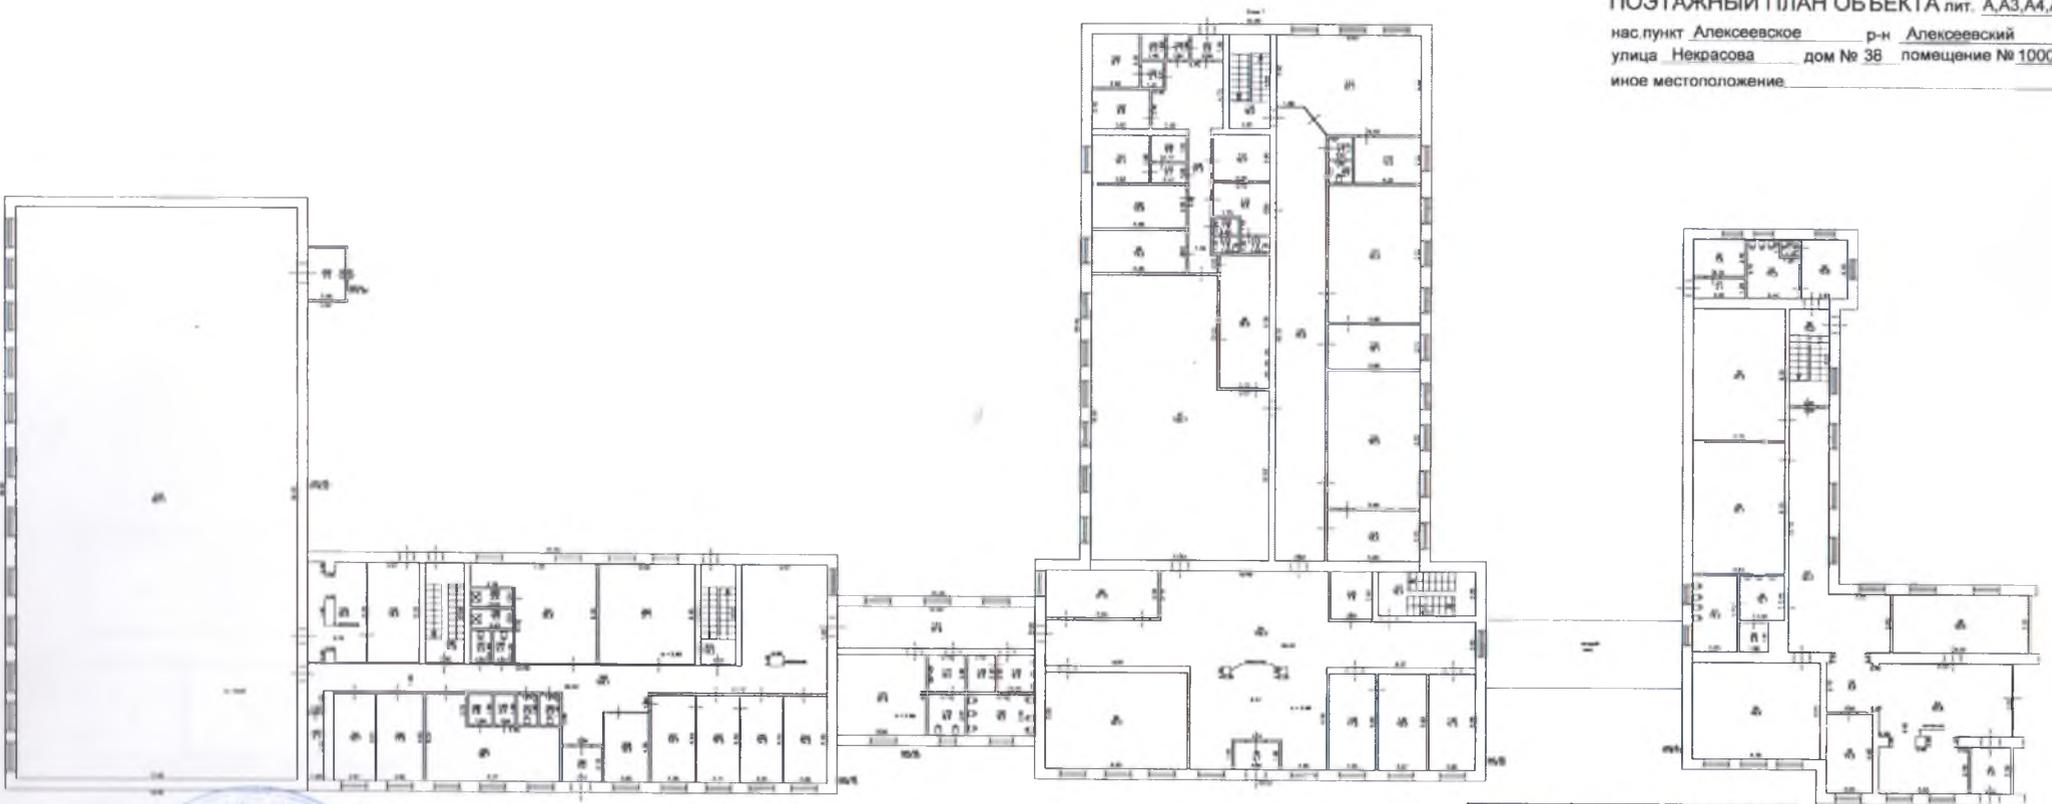


Наименование ОТИ	Алексеевский участок МРФ № 7 РГУП БТИ МСАЖХХ РТ		
Подготовил	ФИО	подпись	д/та
Чертёж	Гаврилова С.Н.	Семёнов	14.04.2011г.
	Лозовик В.В.	Лозовик	14.04.2011г.
	масштаб 1:200		




1.01

ПОЭТАЖНЫЙ ПЛАН ОБЪЕКТА лит. А, А2, А3, А4, А5  
 нас. пункт Алексеевское р-н Алексеевский  
 улица Некрасова дом № 38 помещение № 1000  
 иное местоположение \_\_\_\_\_

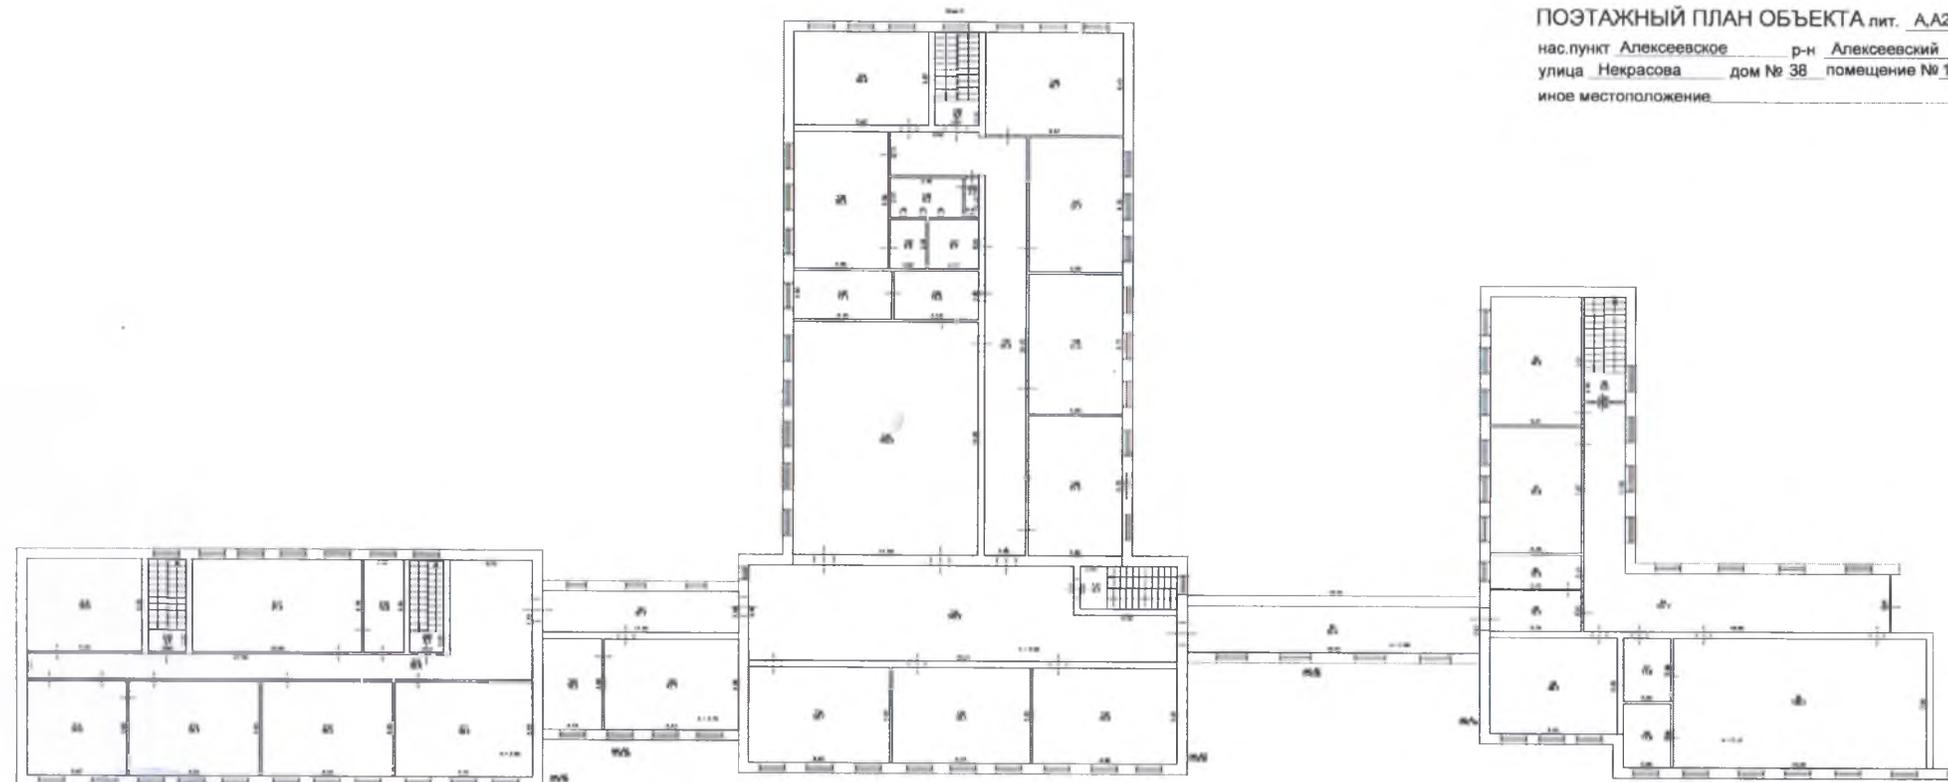

Наименование ОТИ	Алексеевский участок МРФ № 7		
	РГУП БТИ МСАЖХХ РТ		
	ФИО	подпись	д/т/в
Подготовил	Евдокимов С.И.	<i>(подпись)</i>	14.04.2011г.
Чек/коп	Левочкин В.В.	<i>(подпись)</i>	14.04.2011г.
масштаб 1:200			

**ПОЭТАЖНЫЙ ПЛАН ОБЪЕКТА лит. А3**  
 нас. пункт пгт Алексеевское р-н Алексеевский  
 улица Некрасова дом № 38 помещение №1000  
 иное местоположение

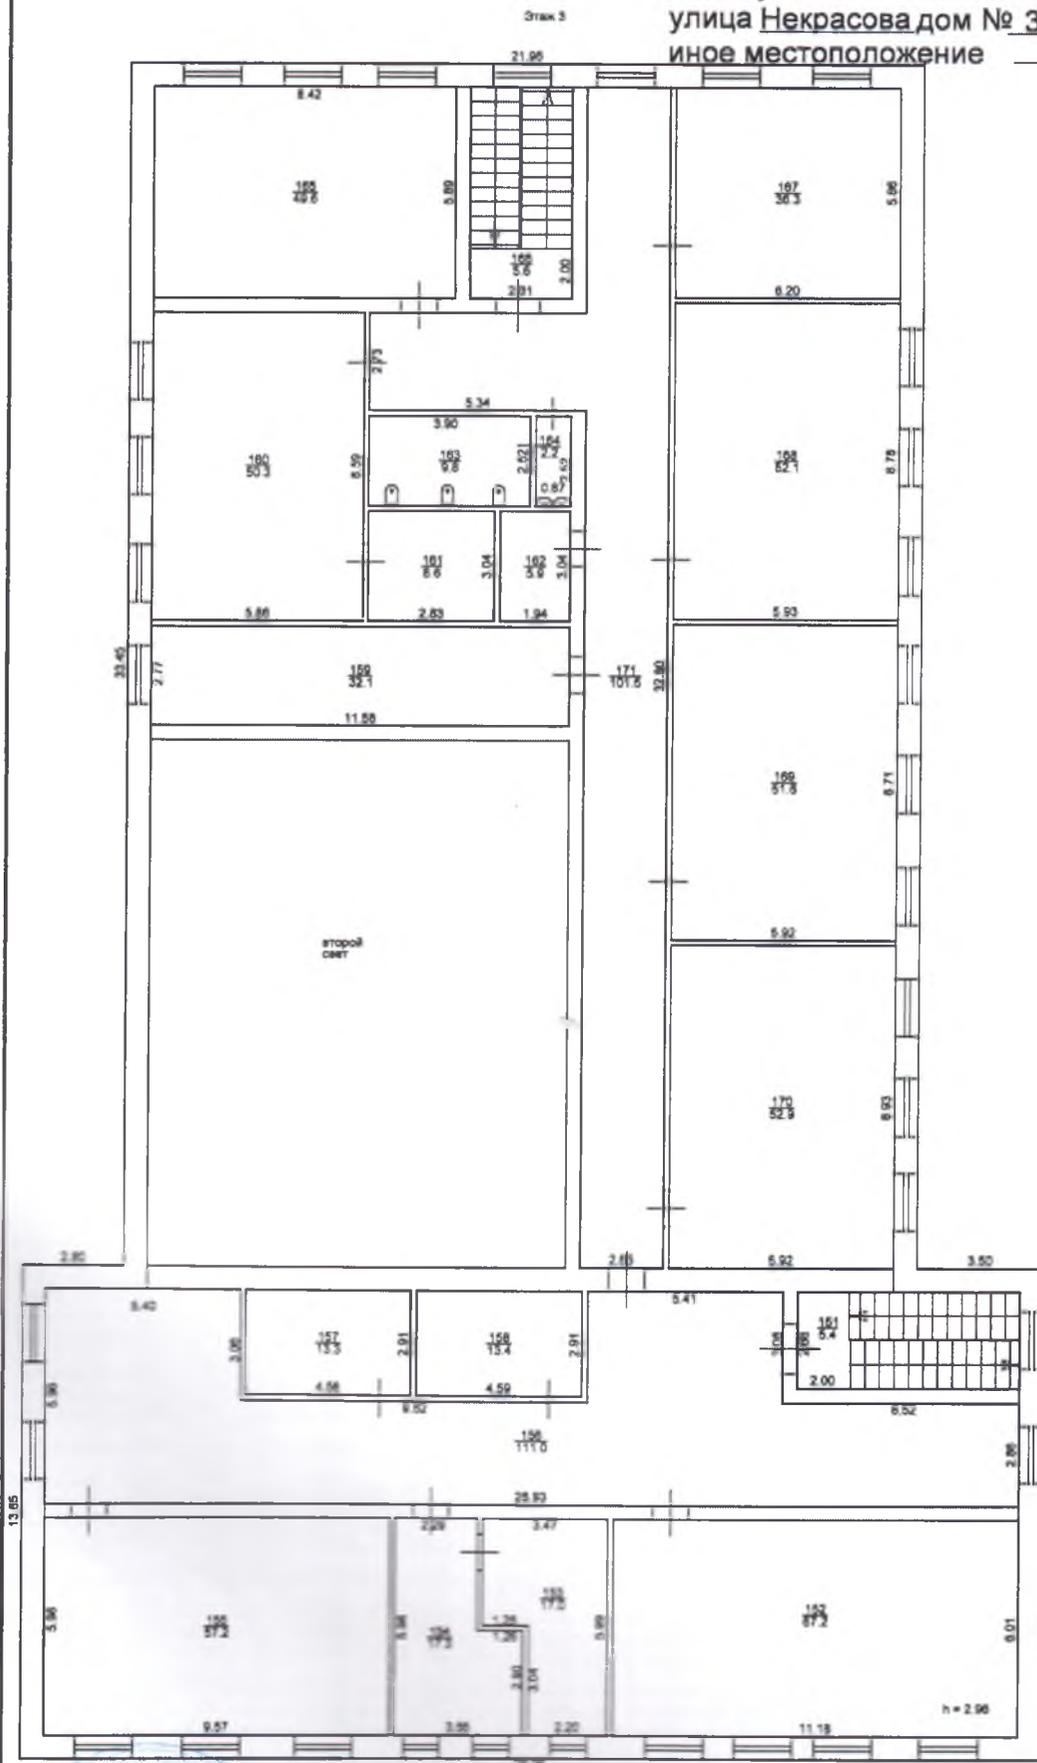

*копия верно*  
*Гудков В.В.*

Наименование ОТИ	Алексеевский участок МРФ №7 РГУП БТИ МСАЖКХ РТ		
	ФИО	Подпись	Дата
Проверил	Ермилова О.Н.	Ермилова	14.04.2011г.
Чертил	Лоскутов В.В.	Лоскутов	14.04.2011г.

Масштаб 1:200









**VII. Техническое описание**

помещение школы

(наименование нежилого помещения)

Год постройки здания 1959

Этажность 3

Наименование конструктивного элемента	Описание элементов (материал, конструкция или система, отделка и прочее)
1	2
1. Наружные стены (материал)	кирпичные
2. Перегородки (материал)	кирпичные
3. Перекрытия (материал)	железобетонные плиты
4. Полы: а) в жилых комнатах	
б) в кухне	
в) в ванной	
г) в других помещениях	дощатые, линолеум, керамическая плитка
6. Проемы	
оконные	двойные створные
дверные	филенчатые
7. Отделка стен:	
а) в жилых комнатах	
б) в кухне	
в) в ванной	
г) в других помещениях	штукатурка, покраска, обои
8. Отделка потолков:	
а) в жилых комнатах	
б) в кухне	
в) в ванной	
г) в других помещениях	побелка
9. Вид отопления	от котельной
10. Наличие:	
а) водоснабжения	центральное
б) электроснабжения (тип проводки)	скрытая проводка
в) канализация	автономная
г) горячего водоснабжения	
д) ванн или душа, сауны или бассейна	
е) лоджий или (и) балконов	
ж) телефона	телефон
з) радио	
и) лифт	
к) мусоропровод	
л) телевизор	

**VIII. Стоимость**

помещение школы

(наименование нежилого помещения)

Остаточная балансовая стоимость на 01.01.2011 г. \_\_\_\_\_ руб.

Действительная инвентаризационная стоимость в ценах 1991 г. 721050 руб.

Паспорт выдан: "14" апреля 2011 г.
Руководитель (Ермилова О.Н.)
М.П. _____ фамилия

Работу проверил:

\_\_\_\_\_ 20\_\_ г.


Работу выполнил:

  
подпись

\_\_\_\_\_  
Ф.И.О.  
(Лоскутов В.В.)  
\_\_\_\_\_  
Ф.И.О.

\_\_\_\_\_  
дата  
14.04.2011 г.  
\_\_\_\_\_  
дата

*копия берн  
Лоскутов В.В.*

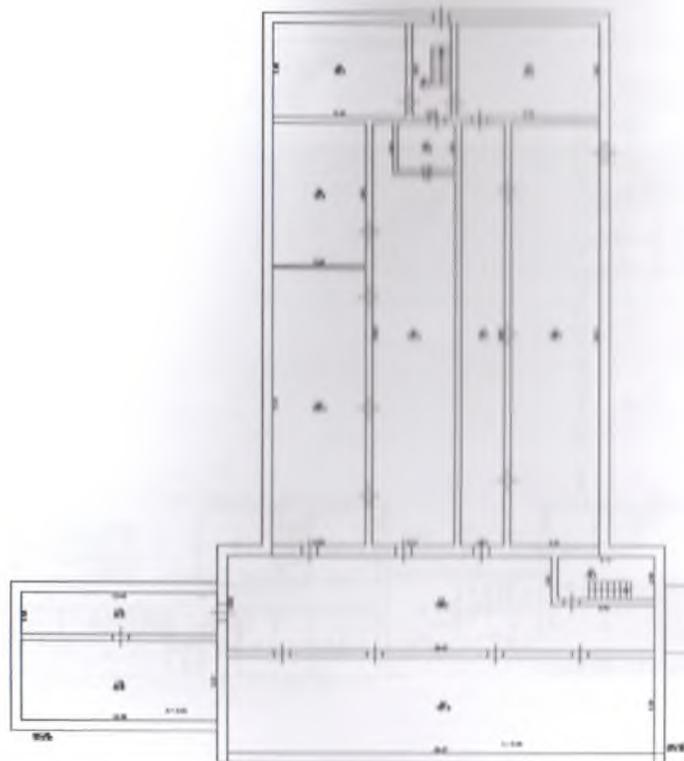


KOPUZA REPUBLIC  
 PUNJE, KOPUZA N. B. /

ПОЭТАЖНЫЙ ПЛАН ОБЪЕКТА лит. А,А3,А4

нас. пункт Алексеевское р-н Алексеевский

улица Некрасова дом № 38 помещение № \_\_\_\_\_


иное местоположение \_\_\_\_\_

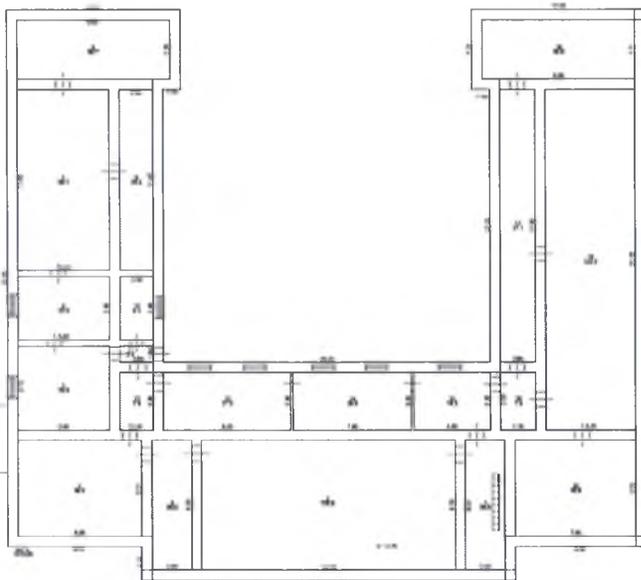

Наименование ОТИ	Алексеевский участок МРФ № 7 РГУП БТИ МСАЖКХ РТ		
	ФИО	подпись	дата
Проверил	Борисов С.Н.	Борисова	14.04.2011г.
Чертил	Лоскутов В.В.	Лоскутов	14.04.2011г.
	масштаб 1:200		






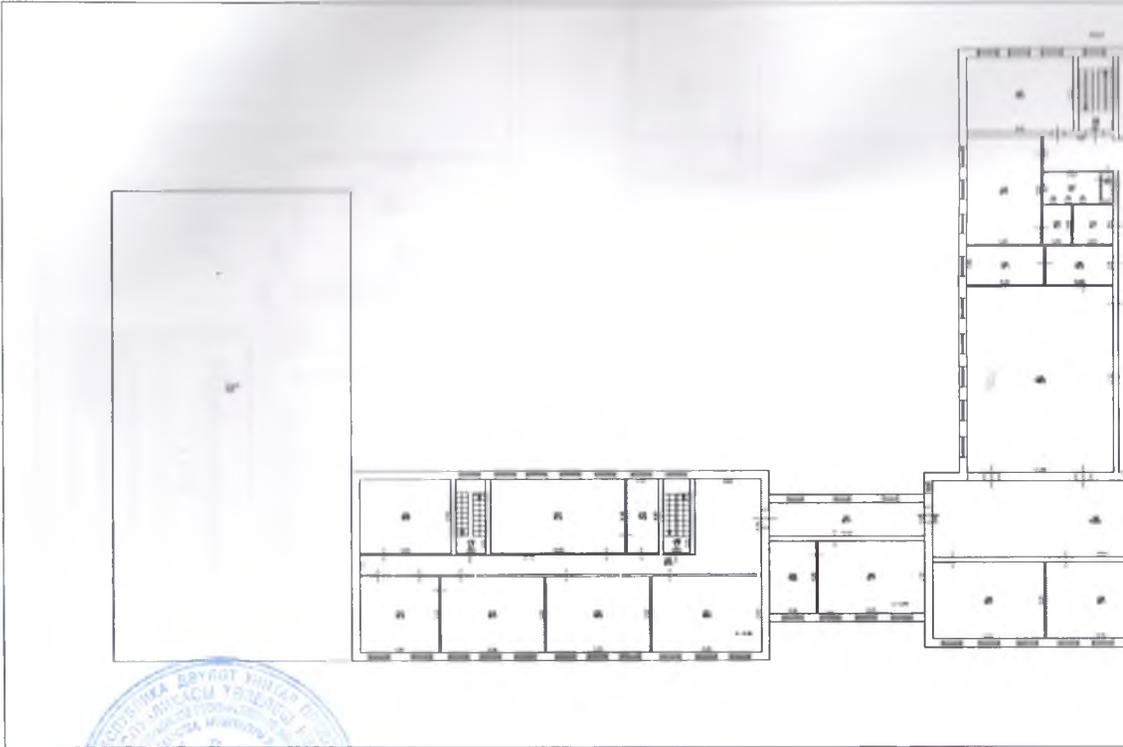

*Kosara Đoković*  
*1.8.1*


ПОЭТАЖНЫЙ ПЛАН ОБЪЕКТА лит. А,А2,А3,А4,А5

нас. пункт Алексеевское р-н Алексеевский  
улицы Некрасова дом № 35 помещение № \_\_\_\_\_  
иное местоположение \_\_\_\_\_

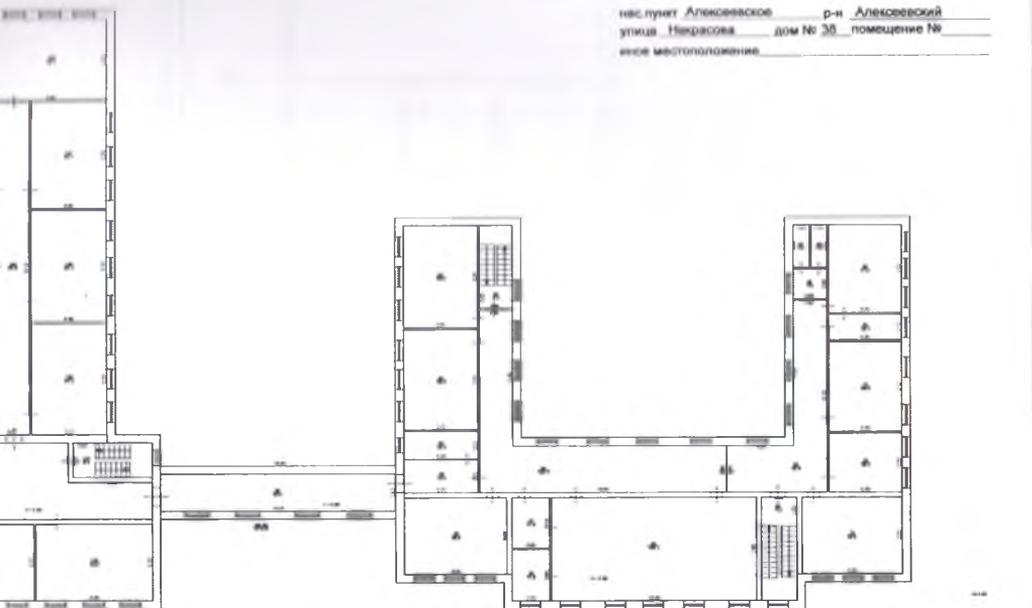

Наименование ОТН	Алексеевский участок МРЗ № 7 РТУП БТИ МСАЖОХ РТ
Город	Бийск Алтайский край
Улицы	Свердлова ул. дом № 35 лит. А, А2, А3, А4, А5
Этаж	Получено в БТИ 14.03.2010
масштаб 1:200	

**ПОЭТАЖНЫЙ ПЛАН ОБЪЕКТА лит. АЗ**  
 нас. пункт пгт Алексеевское р-н Алексеевский  
 улица Некрасова дом № 38 помещение № \_\_\_\_\_  
 иное местоположение \_\_\_\_\_

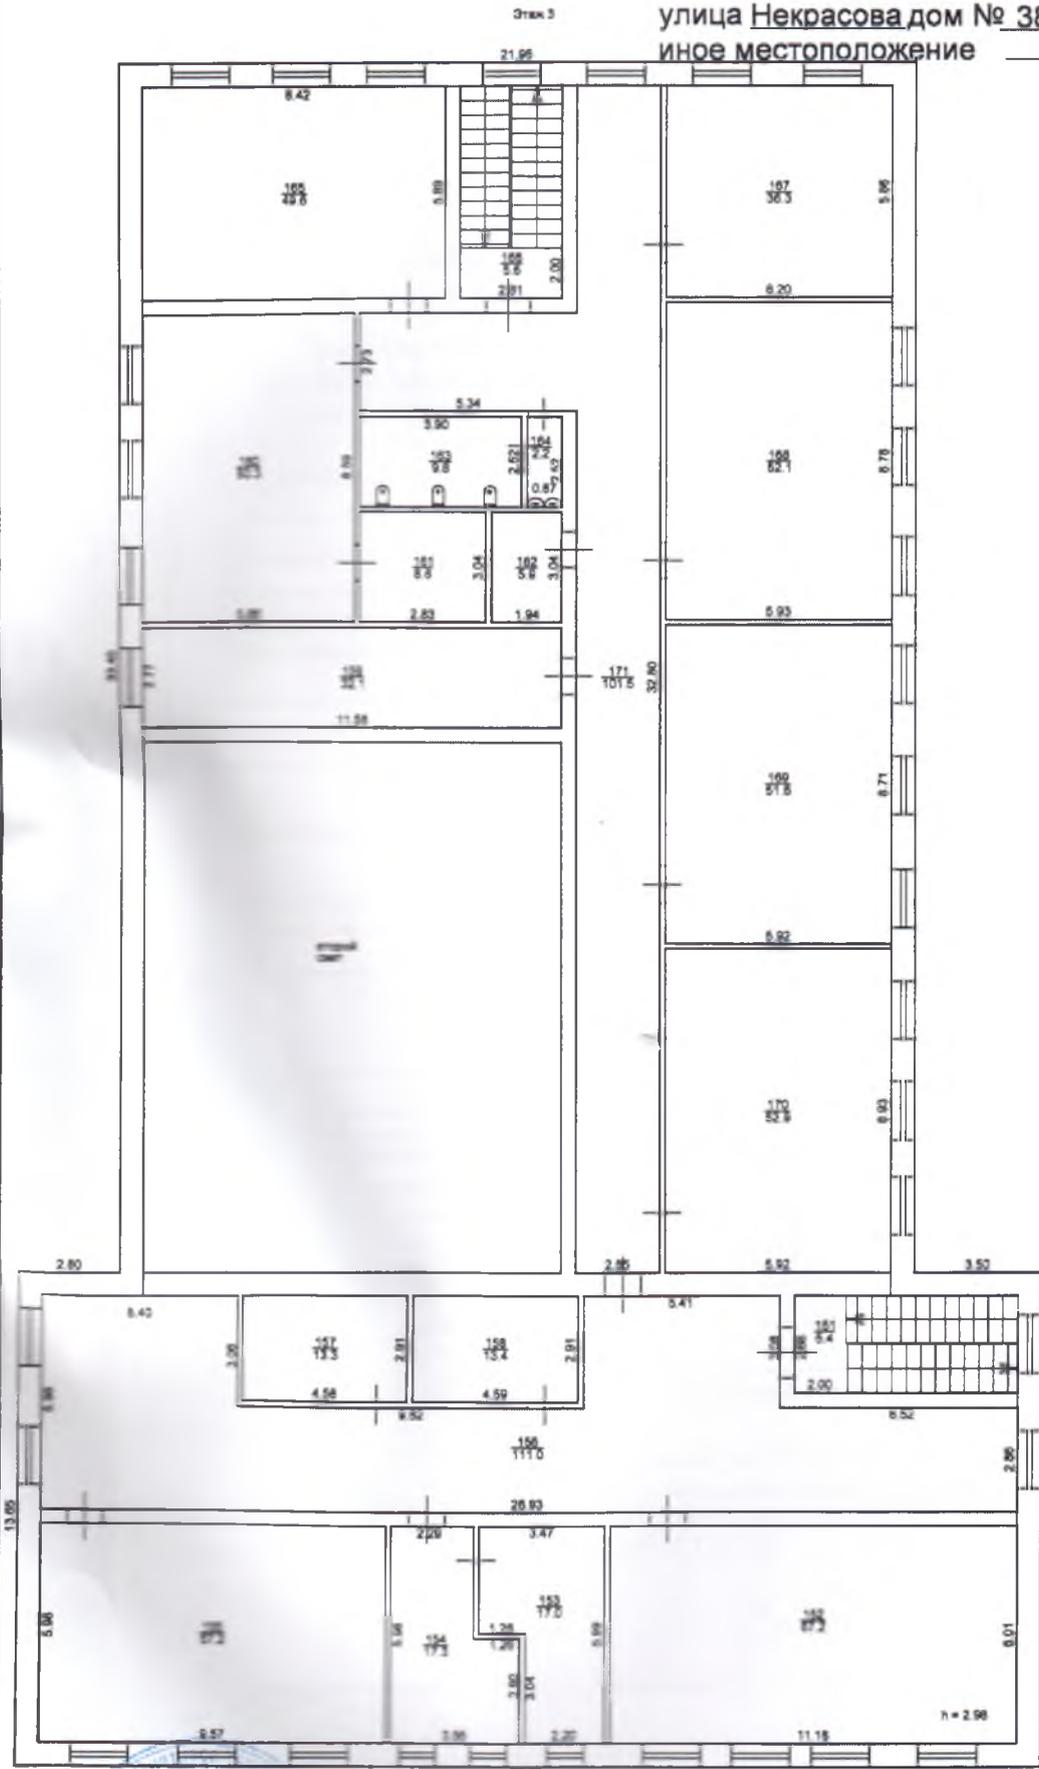


  
 Лоскутов В.В.

Наименование ОТИ	Алексеевский участок МРФ №7 РГУП БТИ МСАЖКХ РТ		
	ФИО	Подпись	Дата
Проверил	Ермилова О.Н.	Ермилова	14.04.2011г.
Чертил	Лоскутов В.В.	Лоскутов	14.04.2011г.
Масштаб 1:200			



пронумеровано  
и скреплено печатью

*25/09/2014* листов  
*25* подпись

