

УПРАВЛЕНИЕ ФЕДЕРАЛЬНОЙ СЛУЖБЫ ГОСУДАРСТВЕННОЙ РЕГИСТРАЦИИ, КАДАСТРА И КАРТОГРАФИИ ПО РЕСПУБЛИКЕ ТАТАРСТАН

(полное наименование органа регистрации прав)

Раздел 1

Выписка из Единого государственного реестра недвижимости об основных характеристиках и зарегистрированных правах на объект недвижимости
Сведения об основных характеристиках объекта недвижимости

В Единый государственный реестр недвижимости внесены следующие сведения:

Здание			
(вид объекта недвижимости)			
Лист № <u> </u> Раздела 1	Всего листов раздела 1 : <u> </u>	Всего разделов: <u> </u>	Всего листов выписки: <u> </u>
13.03.2019			
Кадастровый номер:		16:05:010602:110	

Номер кадастрового квартала:	16:05:010602
Дата присвоения кадастрового номера:	26.10.2010
Ранее присвоенный государственный учетный номер:	Инвентарный номер: 7038, Кадастровый номер: 16:05:010602:50:10
Адрес:	Республика Татарстан (Татарстан), Алексеевский р-н, пгт Алексеевское, ул Гоголя, д 24
Площадь, м ² :	187.0
Назначение:	Нежилое здание
Наименование:	Гараж
Количество этажей, в том числе подземных этажей:	1
Год ввода в эксплуатацию по завершении строительства:	1976
Год завершения строительства:	1976
Кадастровая стоимость, руб.:	832907.35
Кадастровые номера иных объектов недвижимости, в пределах которых расположен объект недвижимости:	16:05:010602:50
Кадастровые номера помещений, машино-мест, расположенных в здании или сооружении:	данные отсутствуют
Виды разрешенного использования:	данные отсутствуют
Статус записи об объекте недвижимости:	Сведения об объекте недвижимости имеют статус "актуальные, ранее учтенные"
Особые отметки:	данные отсутствуют
Получатель выписки:	Муниципальное бюджетное общеобразовательное учреждение "Алексеевская средняя общеобразовательная школа №2 имени Героя Советского Союза Ивана Егоровича Кочнева Алексеевского муниципального района Республики Татарстан"

Выписка из Единого государственного реестра недвижимости об основных характеристиках и зарегистрированных правах на объект недвижимости

Сведения о зарегистрированных правах

Здание			
<small>(вид объекта недвижимости)</small>			
Лист № <u> </u> Раздела <u>2</u>	Всего листов раздела <u>2</u> : <u> </u>	Всего разделов: <u> </u>	Всего листов выписки: <u> </u>
13.03.2019			
Кадастровый номер:		16:05:010602:110	

1. Правообладатель (правообладатели):	1.1. Муниципальное бюджетное общеобразовательное учреждение "Алексеевская средняя общеобразовательная школа №2 имени Героя Советского Союза Ивана Егоровича Кочнева Алексеевского муниципального района Республики Татарстан", ИНН: 1605001185, ОГРН: 1021605754367
2. Вид, номер и дата государственной регистрации права:	2.1. Оперативное управление, № 16-16-06/016/2010-171 от 19.11.2010
3. Документы-основания:	3.1. Договор о закреплении муниципального имущества на праве оперативного управления за муниципальным учреждением от 31.10.2010 №15-006-61; Дополнительное соглашение к договору о закреплении муниципального имущества на праве оперативного управления за муниципальным учреждением 15-006-61 от 31.10.2010 от 18.02.2019 №1, выдавший орган: ПИЗО
4. Ограничение прав и обременение объекта недвижимости:	не зарегистрировано
5. Сведения о наличии решения об изъятии объекта недвижимости для государственных и муниципальных нужд:	данные отсутствуют
6. Сведения об осуществлении государственной регистрации прав без необходимого в силу закона согласия третьего лица, органа:	данные отсутствуют

ГЛАВНЫЙ СПЕЦИАЛИСТ-ЭКСПЕРТ		Зверева Е. К.
<small>(полное наименование должности)</small>	<small>(подпись)</small>	<small>(инициалы, фамилия)</small>

М.П.




Выписка из Единого государственного реестра недвижимости об основных характеристиках и зарегистрированных правах на объект недвижимости


Описание местоположения объекта недвижимости

Здание			
(вид объекта недвижимости)			
Лист № <u> </u> Раздела 4	Всего листов раздела 4 : <u> </u>	Всего разделов: <u> </u>	Всего листов выписки: <u> </u>
13.03.2019			
Кадастровый номер:		16:05:010602:110	

Схема расположения объекта недвижимого имущества на земельном(ых) участке(ах):

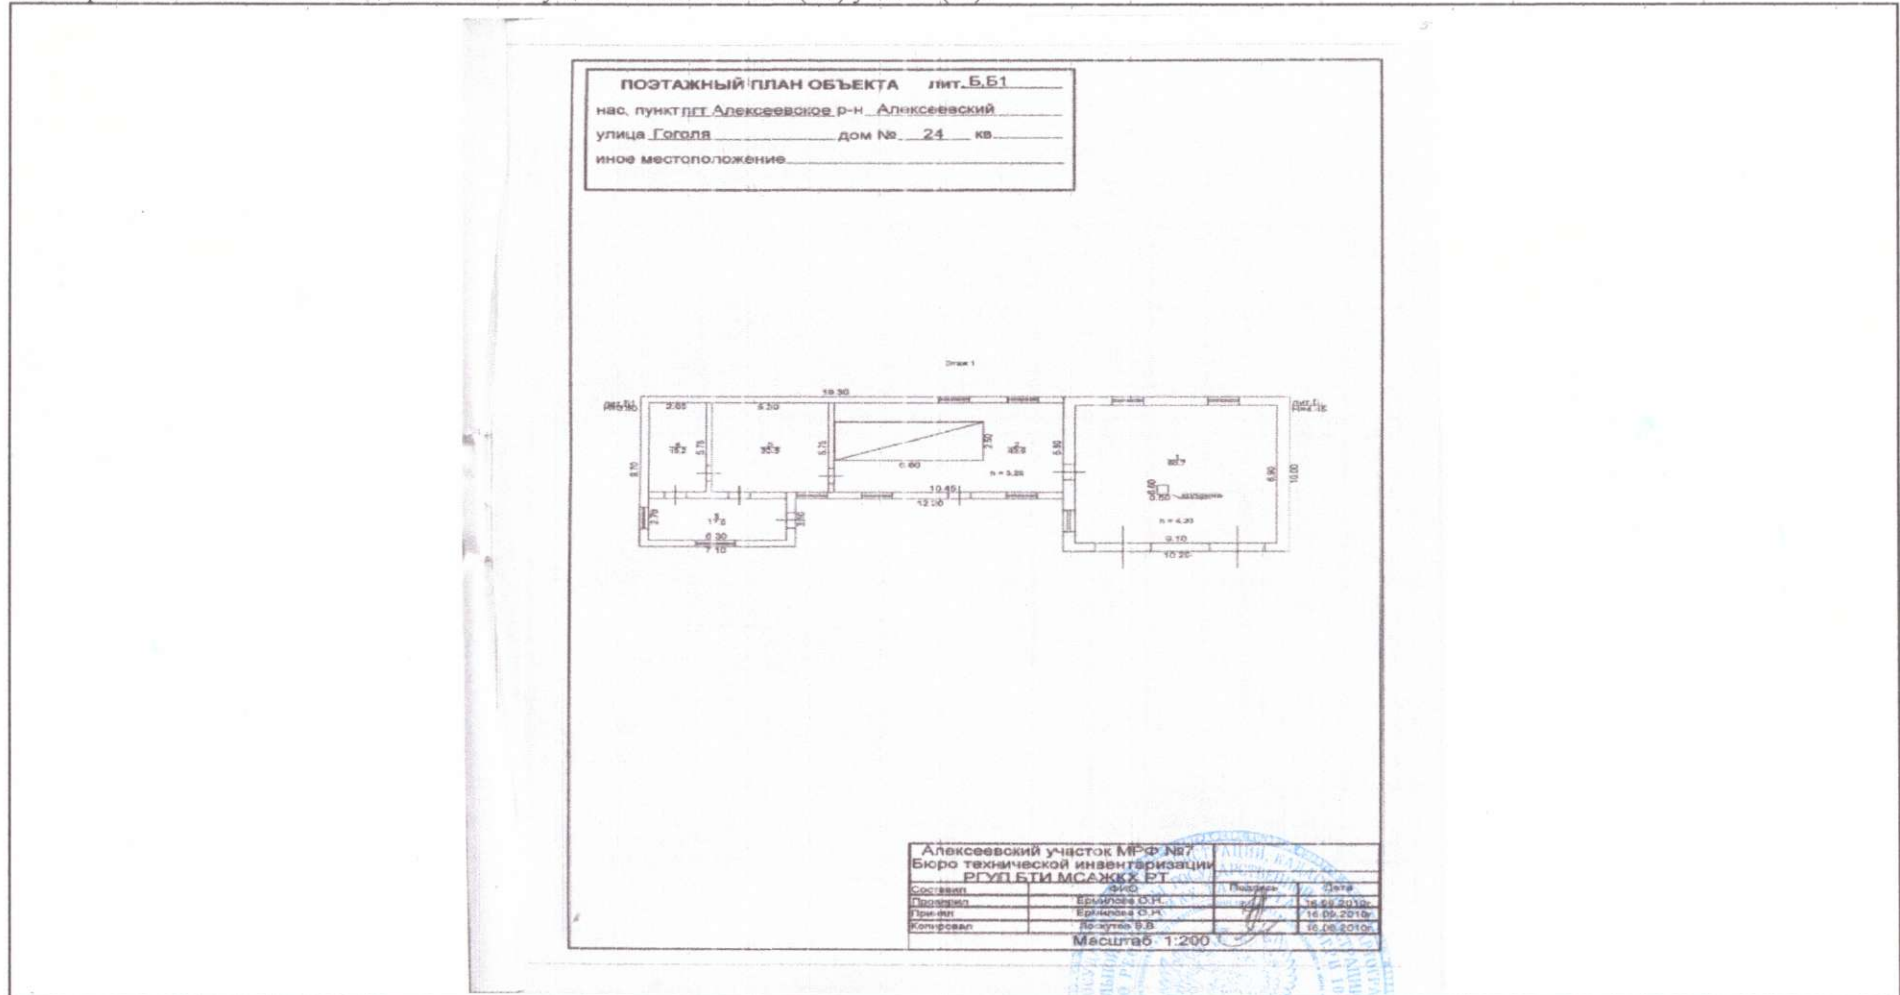

Масштаб 1: данные отсутствуют

ГЛАВНЫЙ СПЕЦИАЛИСТ-ЭКСПЕРТ		Зверева Е. К.
(полное наименование должности)	(подпись)	(инициалы, фамилия)


М.П.

Выписка из Единого государственного реестра недвижимости об основных характеристиках и зарегистрированных правах на объект недвижимости

Описание местоположения объекта недвижимости

Здание			
(вид объекта недвижимости)			
Лист № <u> </u> Раздела <u>4</u>	Всего листов раздела <u>4</u> : <u> </u>	Всего разделов: <u> </u>	Всего листов выписки: <u> </u>
13.03.2019			
Кадастровый номер:		16:05:010602:110	

Схема расположения объекта недвижимого имущества на земельном(ых) участке(ах):

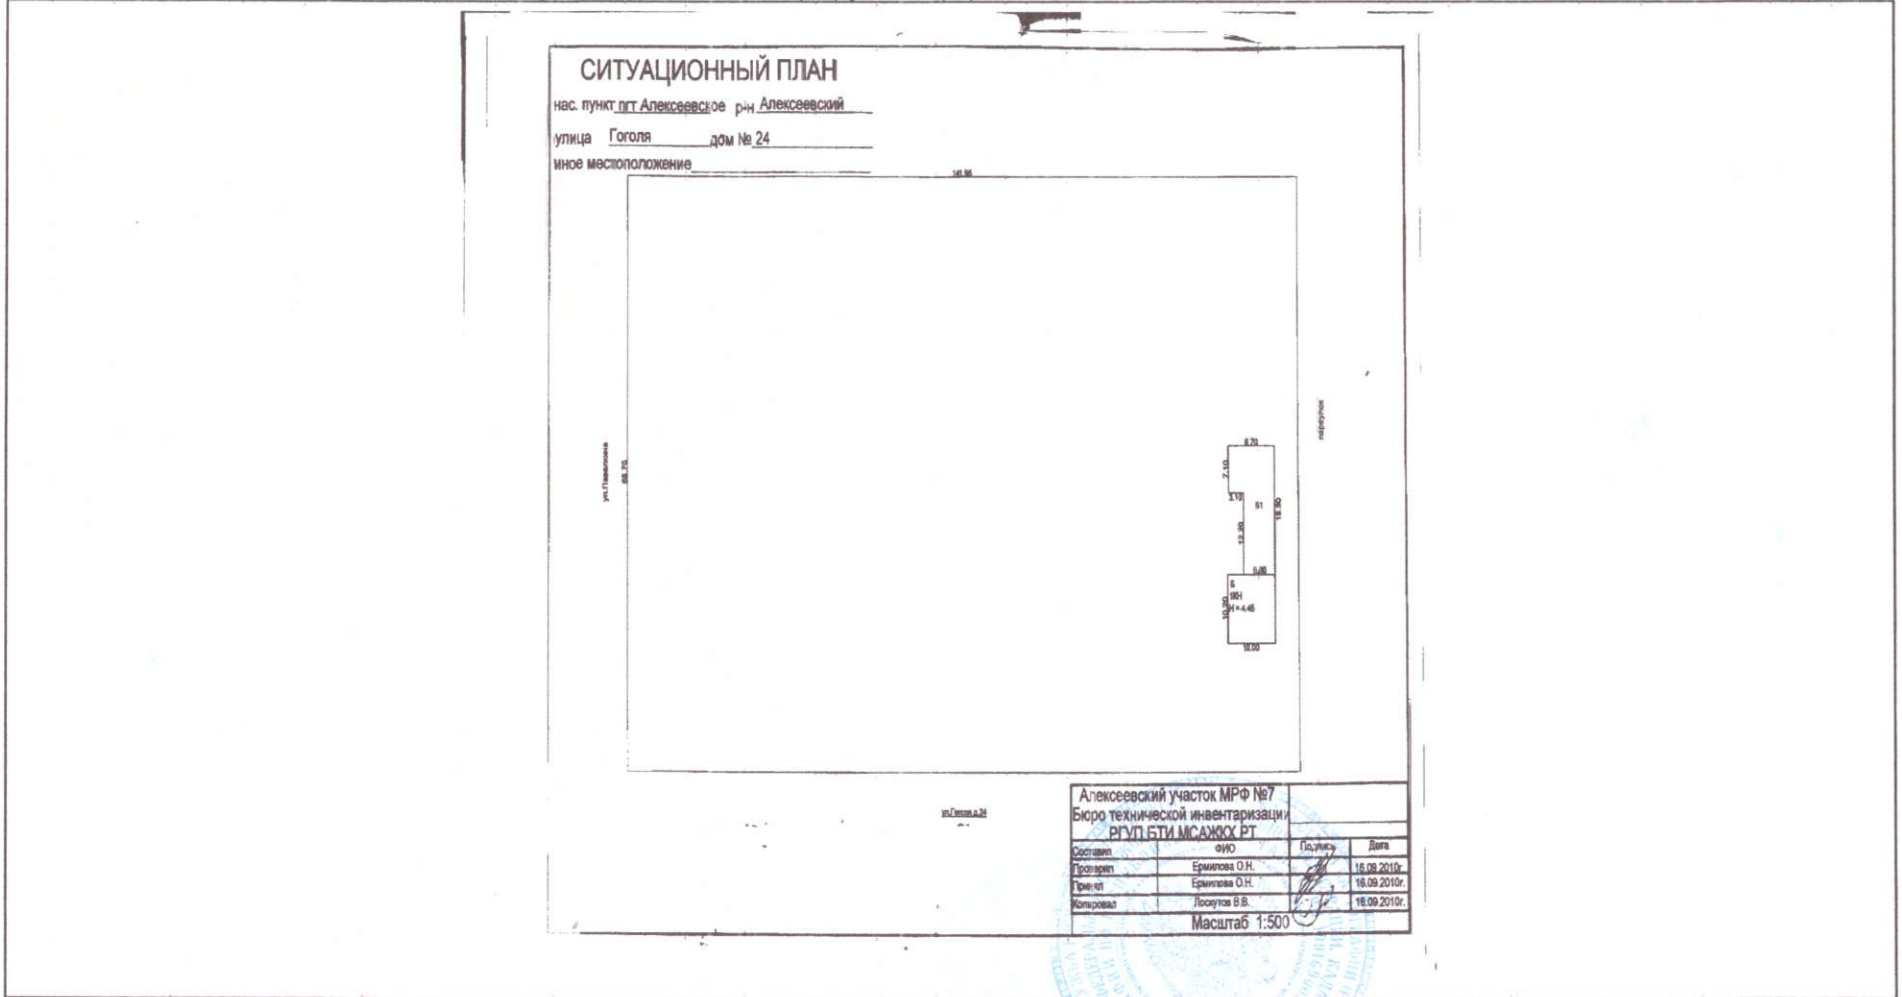

Алексеевский участок МРФ №7			
Бюро технической инвентаризации			
РГБУ БТИ МСАЖХХ РТ			
Составил	ФЮ	Подпись	Дата
Проектировщик	Ермилова О.Н.	<i>[Подпись]</i>	16.09.2019
Принят	Ермилова О.Н.	<i>[Подпись]</i>	18.09.2019
Контроль	Лоскутов В.В.	<i>[Подпись]</i>	18.09.2019
Масштаб 1:500			

Масштаб 1:	данные отсутствуют
------------	--------------------

ГЛАВНЫЙ СПЕЦИАЛИСТ-ЭКСПЕРТ <small>(полное наименование должности)</small>	<i>[Подпись]</i> М.П.	Зверева Е. К. <small>(инициалы, фамилия)</small>
--	--------------------------	---