

**УПРАВЛЕНИЕ ФЕДЕРАЛЬНОЙ СЛУЖБЫ ГОСУДАРСТВЕННОЙ РЕГИСТРАЦИИ, КАДАСТРА И КАРТОГРАФИИ ПО РЕСПУБЛИКЕ ТАТАРСТАН**

(полное наименование органа регистрации прав)

Раздел 1

Выписка из Единого государственного реестра недвижимости об основных характеристиках и зарегистрированных правах на объект недвижимости  
**Сведения об основных характеристиках объекта недвижимости**

В Единый государственный реестр недвижимости внесены следующие сведения:

<b>Здание</b>			
<small>(вид объекта недвижимости)</small>			
Лист № <u>    </u> Раздела <u>1</u>	Всего листов раздела <u>1</u> : <u>    </u>	Всего разделов: <u>    </u>	Всего листов выписки: <u>    </u>
<b>13.03.2019</b>			
Кадастровый номер:		<b>16:05:010602:111</b>	

Номер кадастрового квартала:	16:05:010602
Дата присвоения кадастрового номера:	26.10.2010
Ранее присвоенный государственный учетный номер:	Инвентарный номер: 7037, Кадастровый номер: 16:05:010602:50:9

Адрес:	Республика Татарстан (Татарстан), Алексеевский р-н, пгт Алексеевское, ул Гоголя, д 24
Площадь, м²:	84.3
Назначение:	Нежилое здание
Наименование:	Овощехранилище
Количество этажей, в том числе подземных этажей:	2
Год ввода в эксплуатацию по завершении строительства:	1976
Год завершения строительства:	1976
Кадастровая стоимость, руб.:	375476.42
Кадастровые номера иных объектов недвижимости, в пределах которых расположен объект недвижимости:	16:05:010602:50
Кадастровые номера помещений, машино-мест, расположенных в здании или сооружении:	данные отсутствуют
Виды разрешенного использования:	данные отсутствуют
Статус записи об объекте недвижимости:	Сведения об объекте недвижимости имеют статус "актуальные, ранее учтенные"
Особые отметки:	данные отсутствуют
Получатель выписки:	Муниципальное бюджетное общеобразовательное учреждение "Алексеевская средняя общеобразовательная школа №2 имени Героя Советского Союза Ивана Егоровича Кочнева Алексеевского муниципального района Республики Татарстан"

ГЛАВНЫЙ СПЕЦИАЛИСТ-ЭКСПЕРТ <small>(полное наименование должности)</small>	 <small>(подпись)</small>	Зверева Е. К. <small>(инициалы, фамилия)</small>
--	---	---

Выписка из Единого государственного реестра недвижимости об основных характеристиках и зарегистрированных правах на объект недвижимости

## Сведения о зарегистрированных правах

<b>Здание</b>			
(вид объекта недвижимости)			
Лист № <u>   </u> Раздела <u>2</u>	Всего листов раздела <u>2</u> : <u>   </u>	Всего разделов: <u>   </u>	Всего листов выписки: <u>   </u>
<b>13.03.2019</b>			
Кадастровый номер:		<b>16:05:010602:111</b>	

1. Правообладатель (правообладатели):	1.1. Муниципальное бюджетное общеобразовательное учреждение "Алексеевская средняя общеобразовательная школа №2 имени Героя Советского Союза Ивана Егоровича Кочнева Алексеевского муниципального района Республики Татарстан", ИНН: 1605001185, ОГРН: 1021605754367
2. Вид, номер и дата государственной регистрации права:	2.1. Оперативное управление, № 16-16-06/016/2010-170 от 19.11.2010
3. Документы-основания:	3.1. Договор о закреплении муниципального имущества на праве оперативного управления за муниципальным учреждением от 31.10.2010 №15-006-61; Дополнительное соглашение к договору о закреплении муниципального имущества на праве оперативного управления за муниципальным учреждением 15-006-61 от 31.10.2010 от 18.02.2019 №1, выдавший орган: ПИЗО
4. Ограничение прав и обременение объекта недвижимости:	не зарегистрировано
5. Сведения о наличии решения об изъятии объекта недвижимости для государственных и муниципальных нужд:	данные отсутствуют
6. Сведения об осуществлении государственной регистрации прав без необходимого в силу закона согласия третьего лица, органа:	данные отсутствуют

ГЛАВНЫЙ СПЕЦИАЛИСТ-ЭКСПЕРТ		Зверева Е. К.
(полное наименование должности)	(подпись)	(инициалы, фамилия)

М.П.




Выписка из Единого государственного реестра недвижимости об основных характеристиках и зарегистрированных правах на объект недвижимости

**Описание местоположения объекта недвижимости**

<b>Здание</b>			
(вид объекта недвижимости)			
Лист № <u>    </u> Раздела <u>4</u>	Всего листов раздела <u>4</u> : <u>    </u>	Всего разделов: <u>    </u>	Всего листов выписки: <u>    </u>
13.03.2019			
Кадастровый номер:		16:05:010602:111	

Схема расположения объекта недвижимого имущества на земельном(ых) участке(ах):

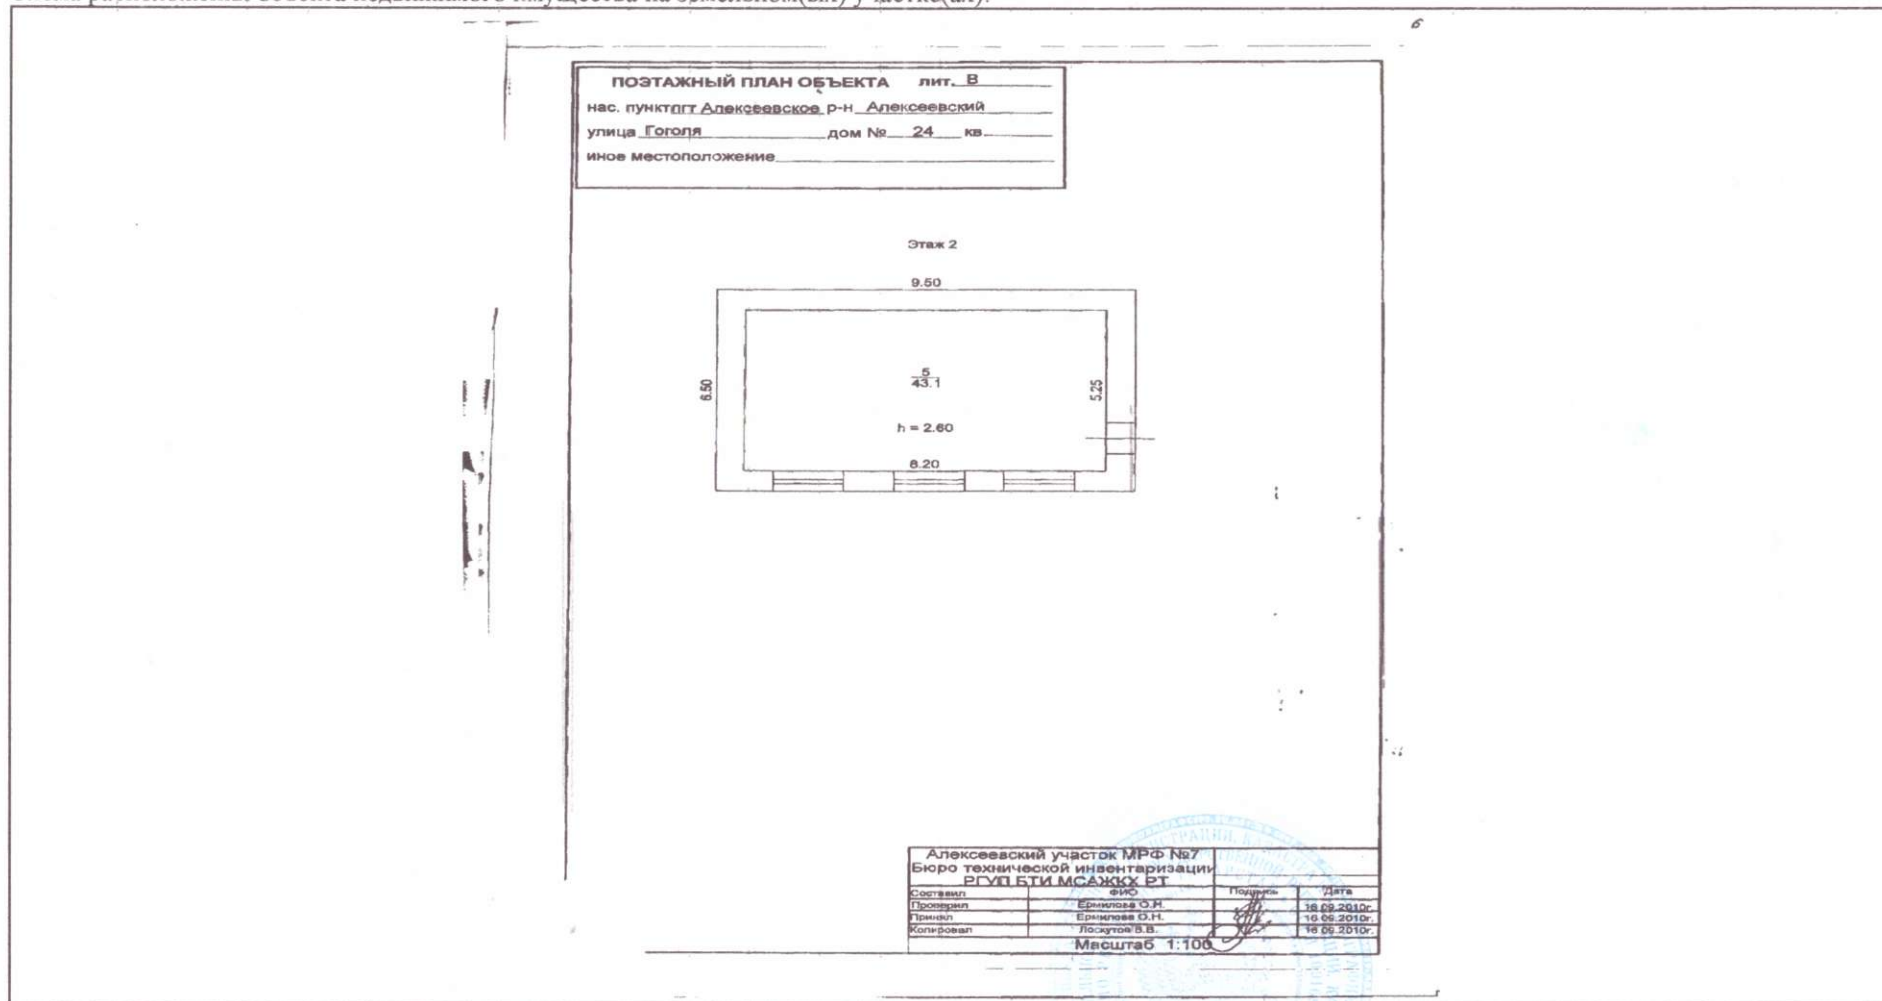

**ПОЭТАЖНЫЙ ПЛАН ОБЪЕКТА лит. В**  
 нас. пункт г/пгт Алексеевское р-н Алексеевский  
 улица Гоголя дом № 24 кв.  
 иное местоположение \_\_\_\_\_

Алексеевский участок МРФ №7			
Бюро технической инвентаризации			
РГУП БТИ МСАЖХХ РТ			
Составил	ФИО	Подпись	Дата
Проверил	Ермилова О.Н.	<i>[Signature]</i>	16.03.2019г.
Принял	Ермилова О.Н.	<i>[Signature]</i>	16.03.2019г.
Копировал	Лоскутов В.В.	<i>[Signature]</i>	16.03.2019г.
Масштаб 1:100			

Масштаб 1:      данные отсутствуют

ГЛАВНЫЙ СПЕЦИАЛИСТ-ЭКСПЕРТ <small>(полное наименование должности)</small>	<i>[Signature]</i> <small>(подпись)</small>	Зверева Е. К. <small>(инициалы, фамилия)</small>
--	--	---


М.П.

Выписка из Единого государственного реестра недвижимости об основных характеристиках и зарегистрированных правах на объект недвижимости

**Описание местоположения объекта недвижимости**

<b>Здание</b>			
(вид объекта недвижимости)			
Лист № <u>    </u> Раздела <u>4</u>	Всего листов раздела <u>4</u> : <u>    </u>	Всего разделов: <u>    </u>	Всего листов выписки: <u>    </u>
13.03.2019			
Кадастровый номер:		16:05:010602:111	

Схема расположения объекта недвижимого имущества на земельном(ых) участке(ах):

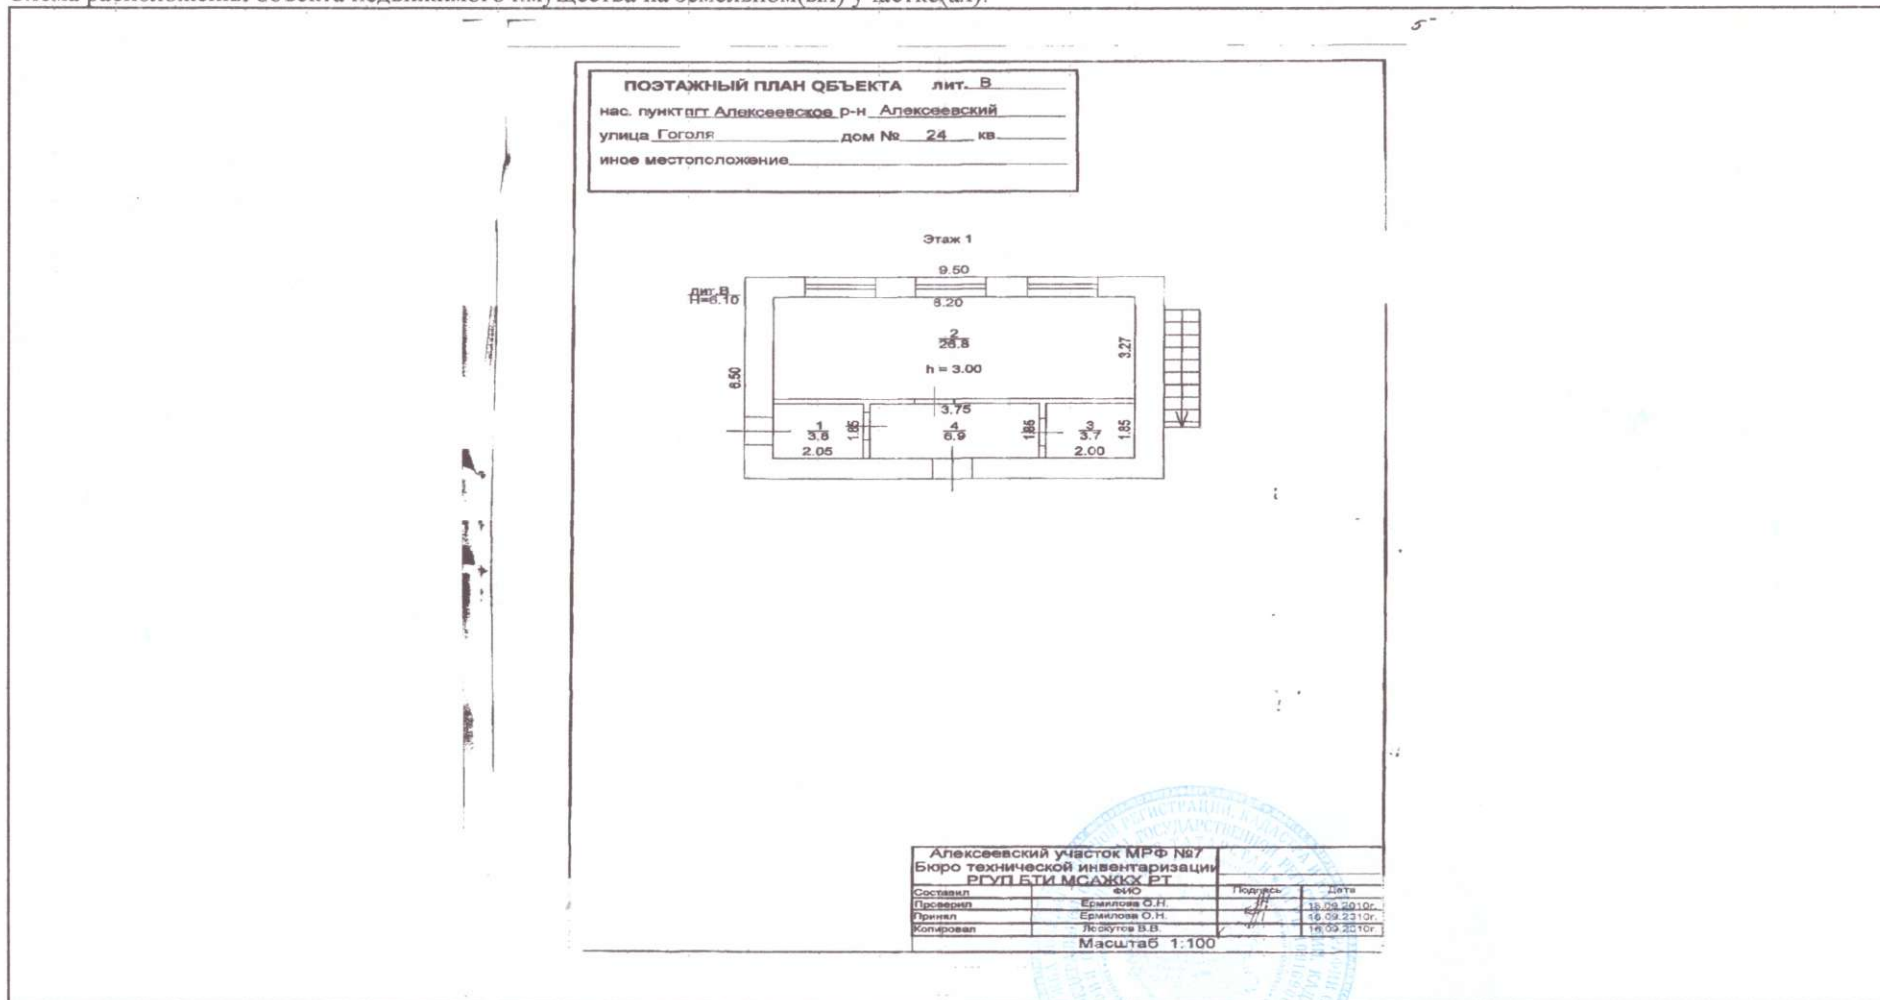

Масштаб 1:      данные отсутствуют

ГЛАВНЫЙ СПЕЦИАЛИСТ-ЭКСПЕРТ		Зверева Е. К.
(полное наименование должности)	(подпись)	(инициалы, фамилия)


М.П.

Выписка из Единого государственного реестра недвижимости об основных характеристиках и зарегистрированных правах на объект недвижимости

**Описание местоположения объекта недвижимости**

<b>Здание</b>			
(вид объекта недвижимости)			
Лист № <u>    </u> Раздела <u>4</u>	Всего листов раздела <u>4</u> :	Всего разделов: <u>    </u>	Всего листов выписки: <u>    </u>
13.03.2019			
Кадастровый номер:		16:05:010602:111	

Схема расположения объекта недвижимого имущества на земельном(ых) участке(ах):

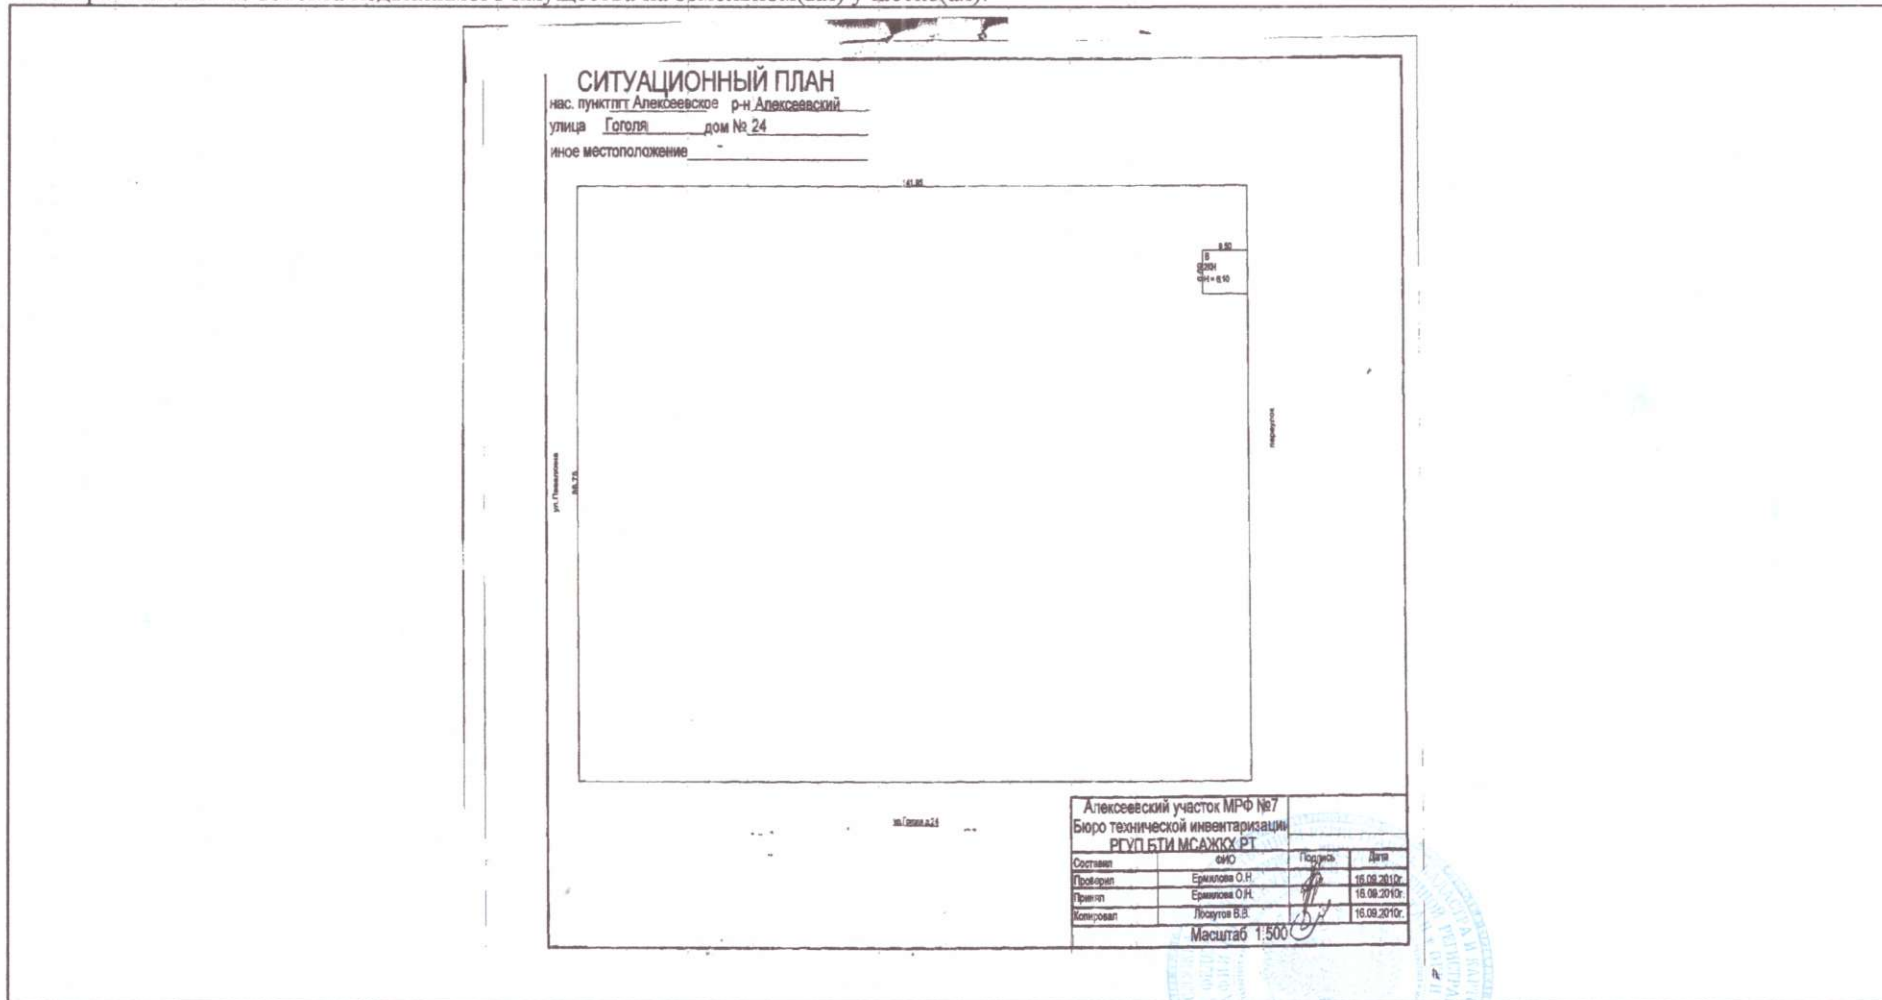

Масштаб 1:	данные отсутствуют
------------	--------------------

ГЛАВНЫЙ СПЕЦИАЛИСТ-ЭКСПЕРТ <small>(полное наименование должности)</small>	<i>[Подпись]</i> <small>(подпись)</small>	Зверева Е. К. <small>(инициалы, фамилия)</small>
--	--	---

М.П.