




Объект	Адрес	Альбом	Наименование чертежа	Выполнил	Исполнитель	Подпись	Дата	Масштаб	Лист/листов
Мастерские колледжа	422122 Республика Татарстан, Кукморский район с. Яньль, ул. Профтехквартал, 96	Интерьер	Визуализация интерьера мастерской "Агрономия"	Разработал:	Багаутдинов А.Р.			1:100	1/2


План размещения оборудования М1:100

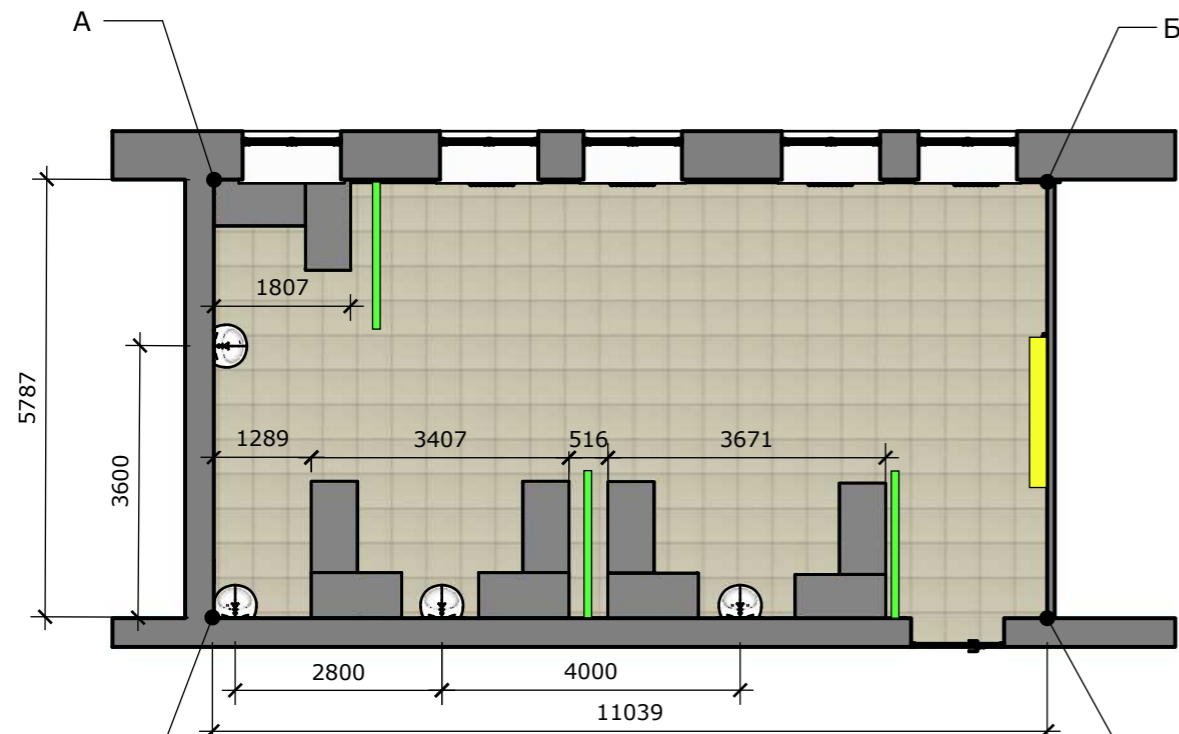

Условные обозначения:

- Стол 1200x600x850
- Перегородка 2000x2000
- Интерактивная доска


План размещения розеток М1:100

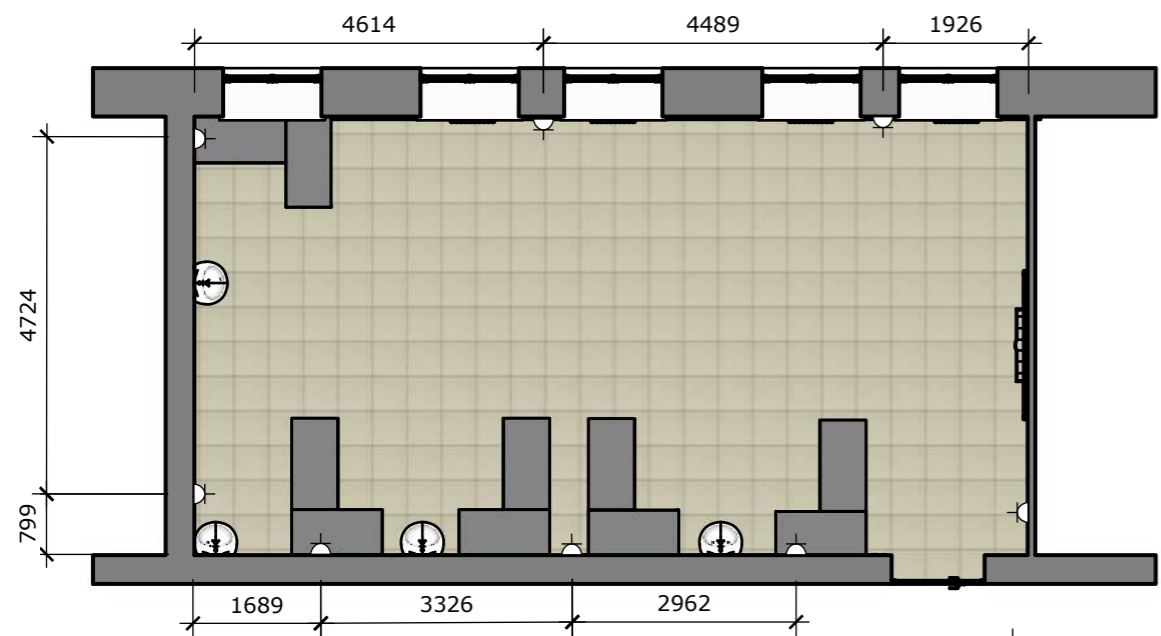

Условные обозначения:

- Розетка
высота установки согласно оборудования.

Схема покраски стен м1:100

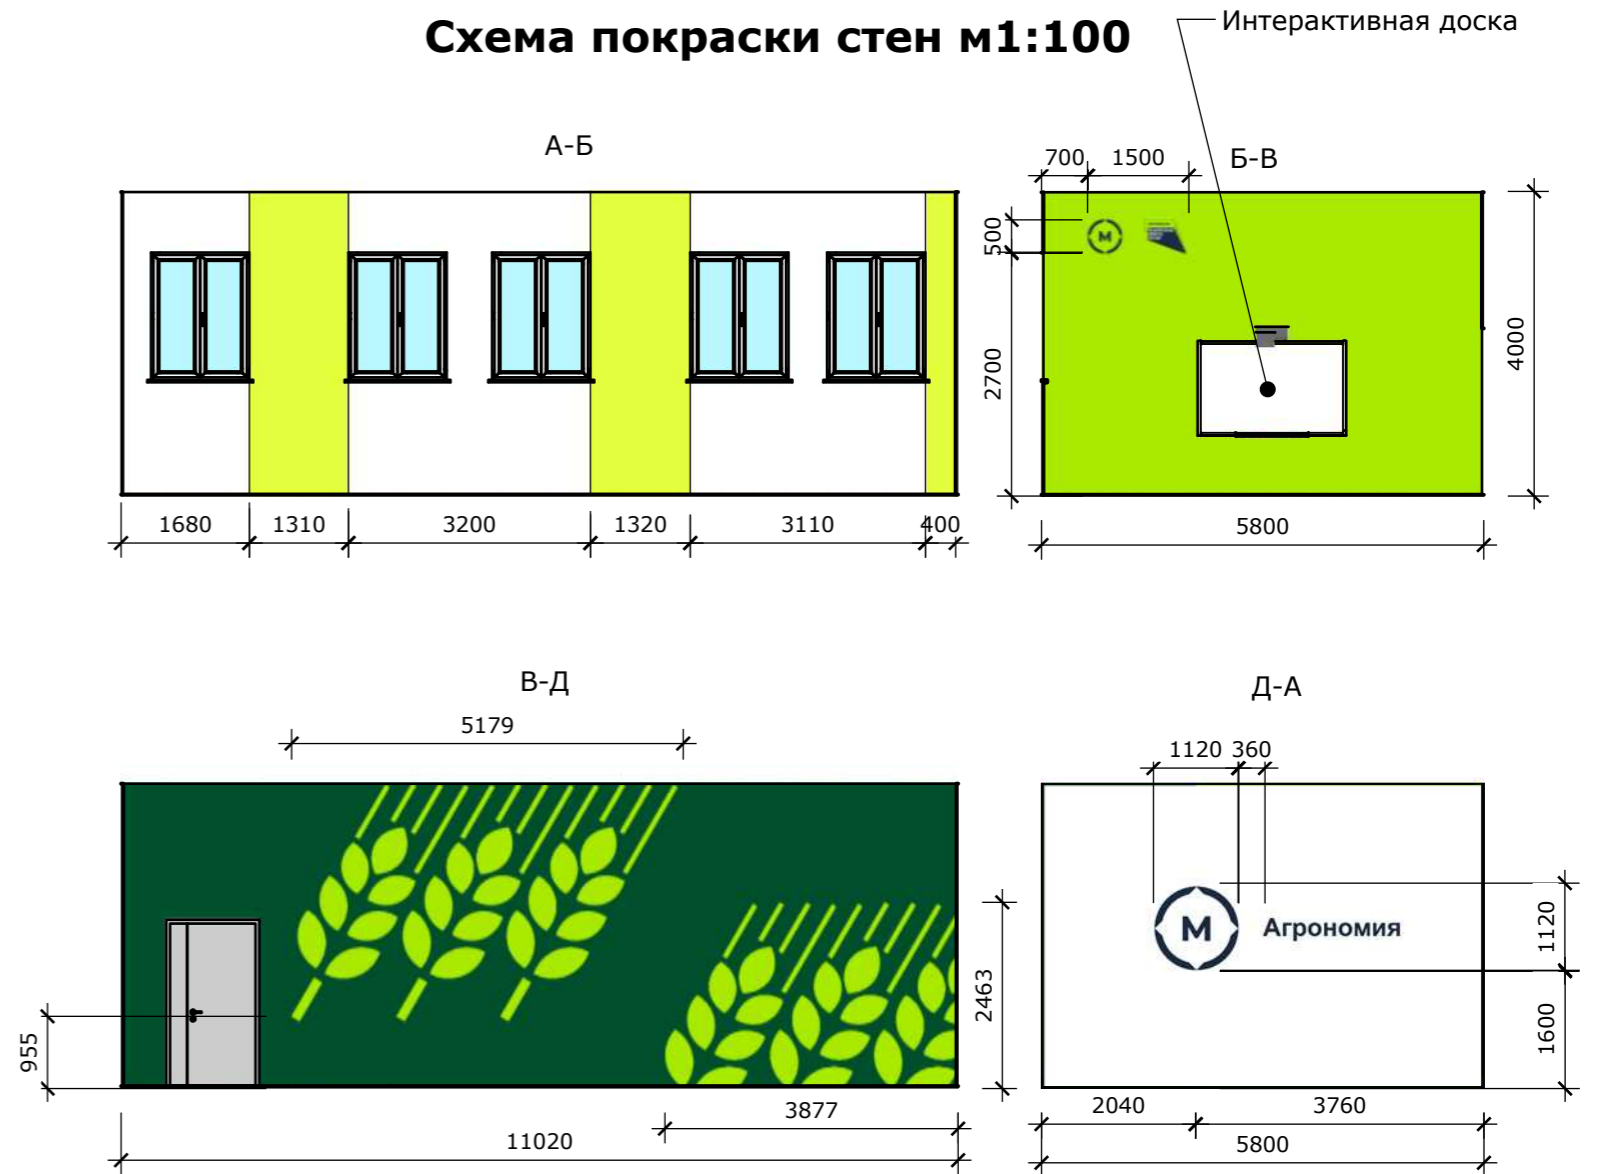

Примечание: Логотип и надписи размещать согласно брендбука.

Условные обозначения:

- Краска цвет: pantone 350 XGC , CMYK 54/0/38/68
- Краска цвет: pantone 14-0340 TCX , CMYK 18/0/78/9
- Краска цвет белый
- Краска цвет: pantone 2380, CMYK 42/27/0/74

Объект	Адрес	Альбом	Наименование чертежа	Выполнил	Исполнитель	Подпись	Дата	Масштаб	Лист/листов
Мастерские колледжа	422122 Республика Татарстан, Кукморский район с. Яньль, ул. Профтехквартал, 9б	Интерьер	План размещения оборудования и схема покраски стен мастерской "Агрономия"	Разработал:	Багаутдинов А.Р.			1:100	2/2