

Отдел по Мамадышскому району Федерального бюджетного учреждения "Кадастровая палата" по Республике Татарстан

(наименование органа кадастрового учета)

КАДАСТРОВЫЙ ПАСПОРТ ЗЕМЕЛЬНОГО УЧАСТКА (выписка из государственного кадастра недвижимости)

В.1

09.09.2011 № 1600/301/11-176036

1	Кадастровый номер 16:26:270101:46			2	Лист № 1	3	Всего листов: 2	
Общие сведения								
4	Предыдущие номера: —			6	Дата внесения номера в государственный кадастр недвижимости: 14.01.2005			
5	—							
7	Местоположение: установлено относительно ориентира, расположенного в границах участка. Почтовый адрес ориентира: Республика Татарстан, Мамадышский муниципальный район, Шемяковское сельское поселение, д Шемяк, ул. Г.Тукая, д. 63 А							
8	Категория земель:							
8.1	Земли сельскохозяйственного назначения	Земли населенных пунктов	Земли промышленности, энергетики, транспорта, связи, радиовещания, телевидения, информатики, земли для обеспечения космической деятельности, земли обороны, безопасности и земли иного специального назначения	Земли особо охраняемых территорий и объектов	Земли лесного фонда	Земли водного фонда	Земли запаса	Категория не установлена
8.2	—	весь	—	—	—	—	—	—
9	Разрешенное использование: общеобразовательная школа							
10	Фактическое использование/характеристика деятельности: —							
11	Площадь: 2090 кв. м	12	Кадастровая стоимость (руб.): 534977.30	13	Удельный показатель кадастровой стоимости (руб./м²): 255.97	14	Система координат: СК кадастрового округа	
15	Сведения о правах: —							
16	Особые отметки: Площадь и местоположение границ земельного участка ориентировочные, подлежат уточнению при межевании. Сведения о регистрации прав отсутствуют							
17	—							
18	Дополнительные сведения для регистрации прав на образованные земельные участки	18.1	Номера образованных участков: —					
		18.2	Номер участка, преобразованного в результате выдела: —					
		18.3	Номера участков, подлежащих снятию с кадастрового учета: —					

техник I категории
(наименование должности)

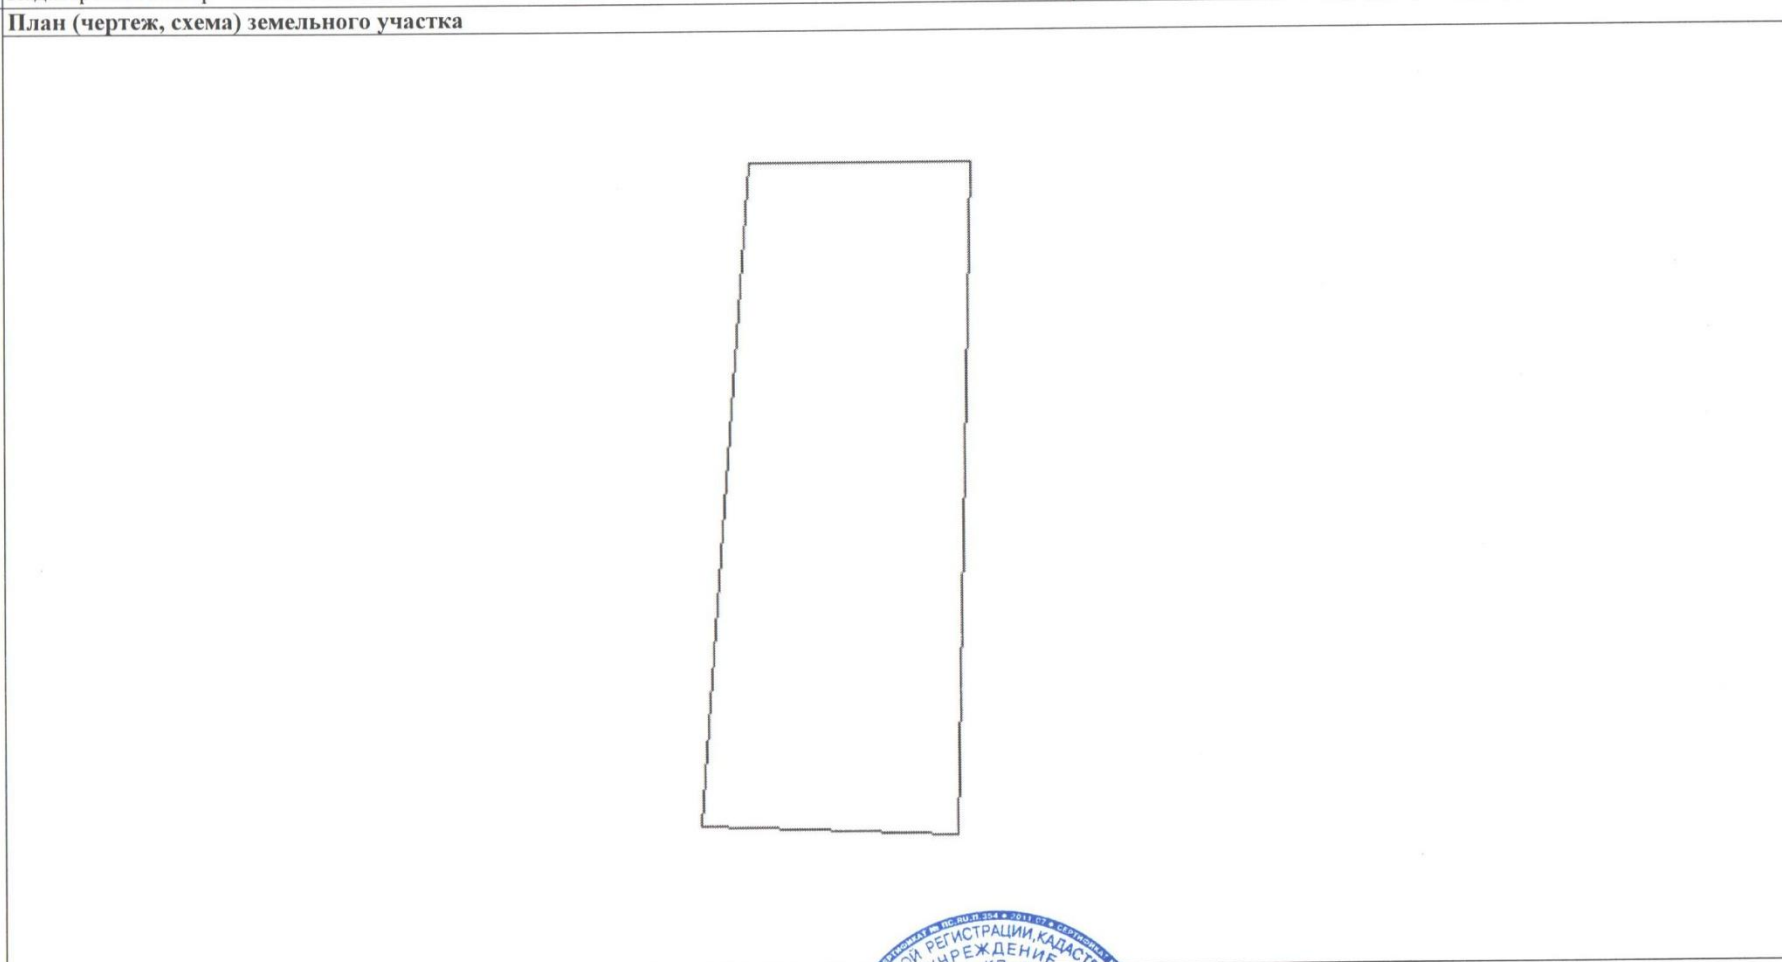


М.Р. Сафина
(инициалы, фамилия)

КАДАСТРОВЫЙ ПАСПОРТ ЗЕМЕЛЬНОГО УЧАСТКА (выписка из государственного кадастра недвижимости)

В.2

09.09.2011 № 1600/301/11-176036

1	Кадастровый номер 16:26:270101:46	2	Лист № 2	3	Всего листов: 2
4	<p>План (чертеж, схема) земельного участка</p> 				
5	<p>Масштаб 1:500</p>				

техник I категории
(наименование должности)



Условные знаки: —

М.Р. Сафина
(инициалы, фамилия)