

КАДАСТРОВЫЙ ПАСПОРТ
здания, сооружения, объекта незавершенного строительства

Лист № 1, всего листов 2

Здание

(вид объекта недвижимого имущества)

Дата 11 апреля 2012 г.

Кадастровый номер 16:26:270101:256

Инвентарный номер (ранее присвоенный учетный номер) 14203

1. Описание объекта недвижимого имущества

1.1. Наименование Здание школы

1.2

Адрес (местоположение):

Субъект Российской Федерации	респ Татарстан	
Район	Мамадьшский муниципальный	
Муниципальное образование	Тип	с/п
	Наименование	Шемяковское
Населенный пункт	Тип	д
	Наименование	Шемяк
Улица (проспект, переулок и т.д.)	Тип	ул
	Наименование	Г.Тукая
Номер дома	63 а	
Номер корпуса	—	
Номер строения	—	
Литера	А	
Иное описание местоположения	—	

1.3. Основная характеристика: Общая площадь 425.7 кв.м
(тип) (значение) (единица измерения)

степень готовности объекта незавершенного строительства —

1.4. Назначение: Нежилое здание

1.5. Этажность:

количество этажей 1, количество подземных этажей —

1.6. Год ввода в эксплуатацию (завершения строительства) 1981

1.7. Кадастровый номер земельного участка (участков), в пределах которого расположен объект недвижимого имущества: 16:26:270101:46

1.8. Предыдущие кадастровые (условные) номера объекта недвижимого имущества:


1.9. Примечание:

Технический паспорт составлен по состоянию на 19 сентября 2011 г.

1.10. Отдел по Мамадьшскому району государственного государственного бюджетного учреждения "Федеральная кадастровая палата Федеральной службы государственной регистрации, кадастра и картографии", по Республике Татарстан

Начальник отдела

(полное наименование должности)

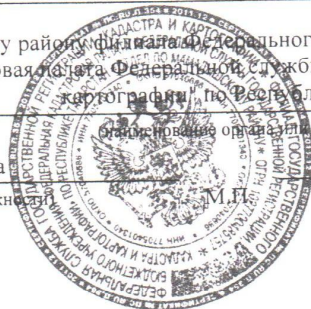

(подпись)

Е. П. Молостова

(инициалы, фамилия)

КАДАСТРОВЫЙ ПАСПОРТ
здания, сооружения, объекта незавершенного строительства

Лист № 2 , всего листов 2


Здание

(вид объекта недвижимого имущества)

Кадастровый номер 16.26.270101.256

Инвентарный номер (ранее присвоенный учетный номер) 14203

2. Ситуационный план объекта недвижимого имущества

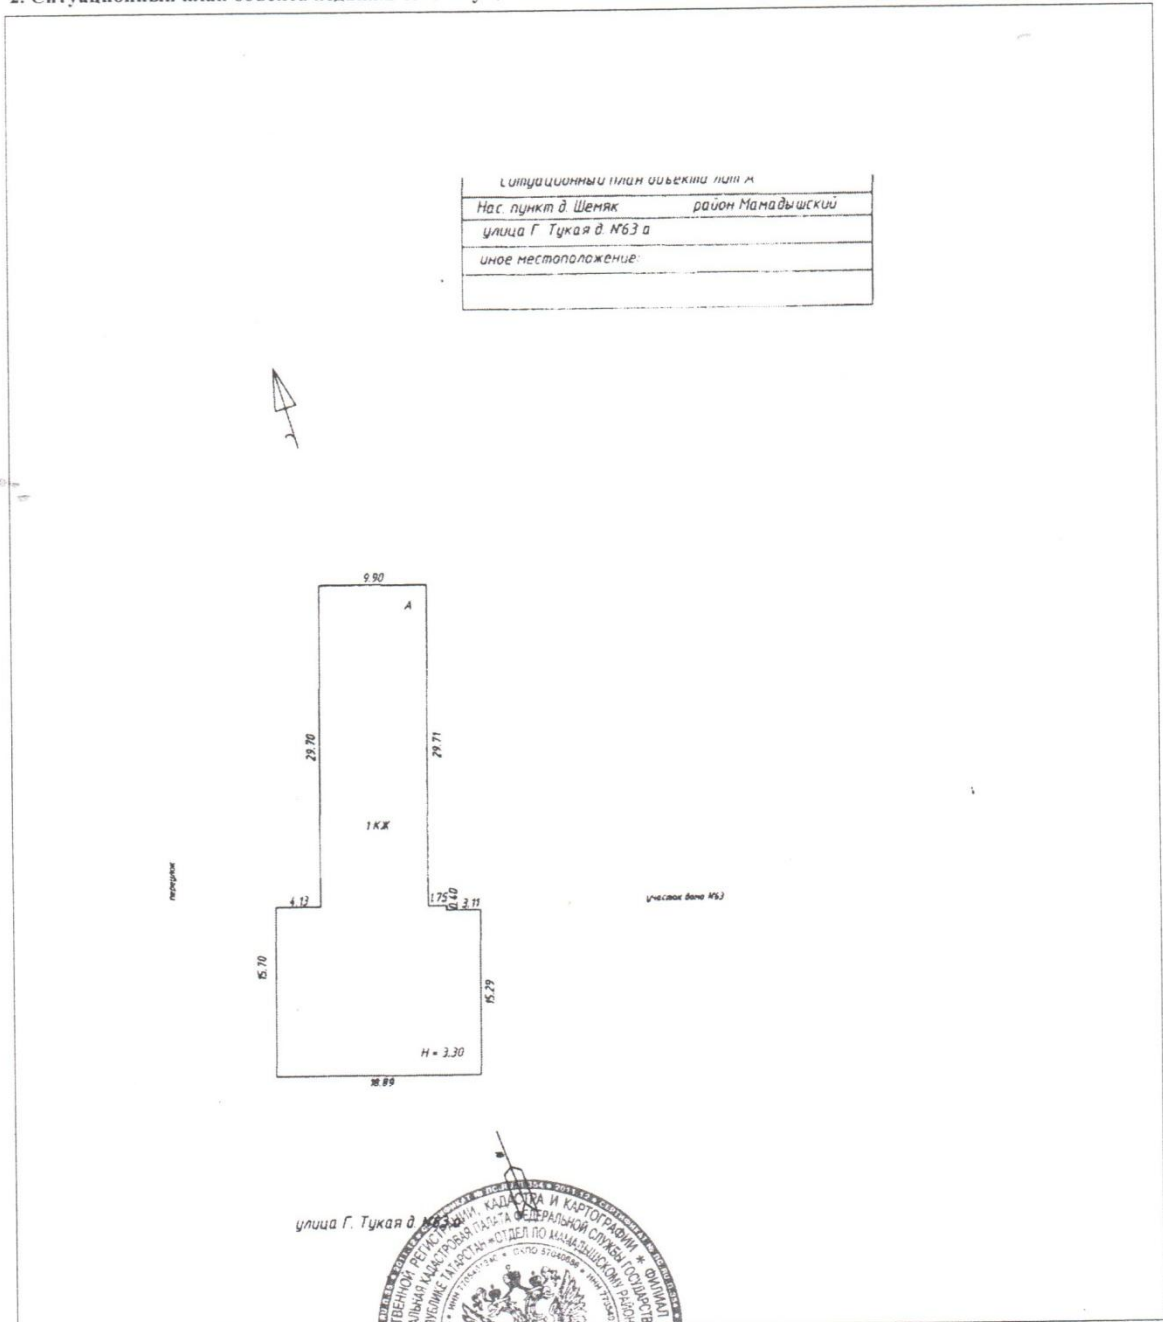

Масштаб 1:623

Начальник отдела

(полное наименование должности)



(подпись)

Е. П. Молостова

(инициалы, фамилия)