


I. План - схемы образовательного учреждения.

1. Схема организации дорожного движения в непосредственной близости от МБОУ Кичкетанской СОШ с размещением соответствующих технических средств, маршруты движения детей и расположение парковочных мест

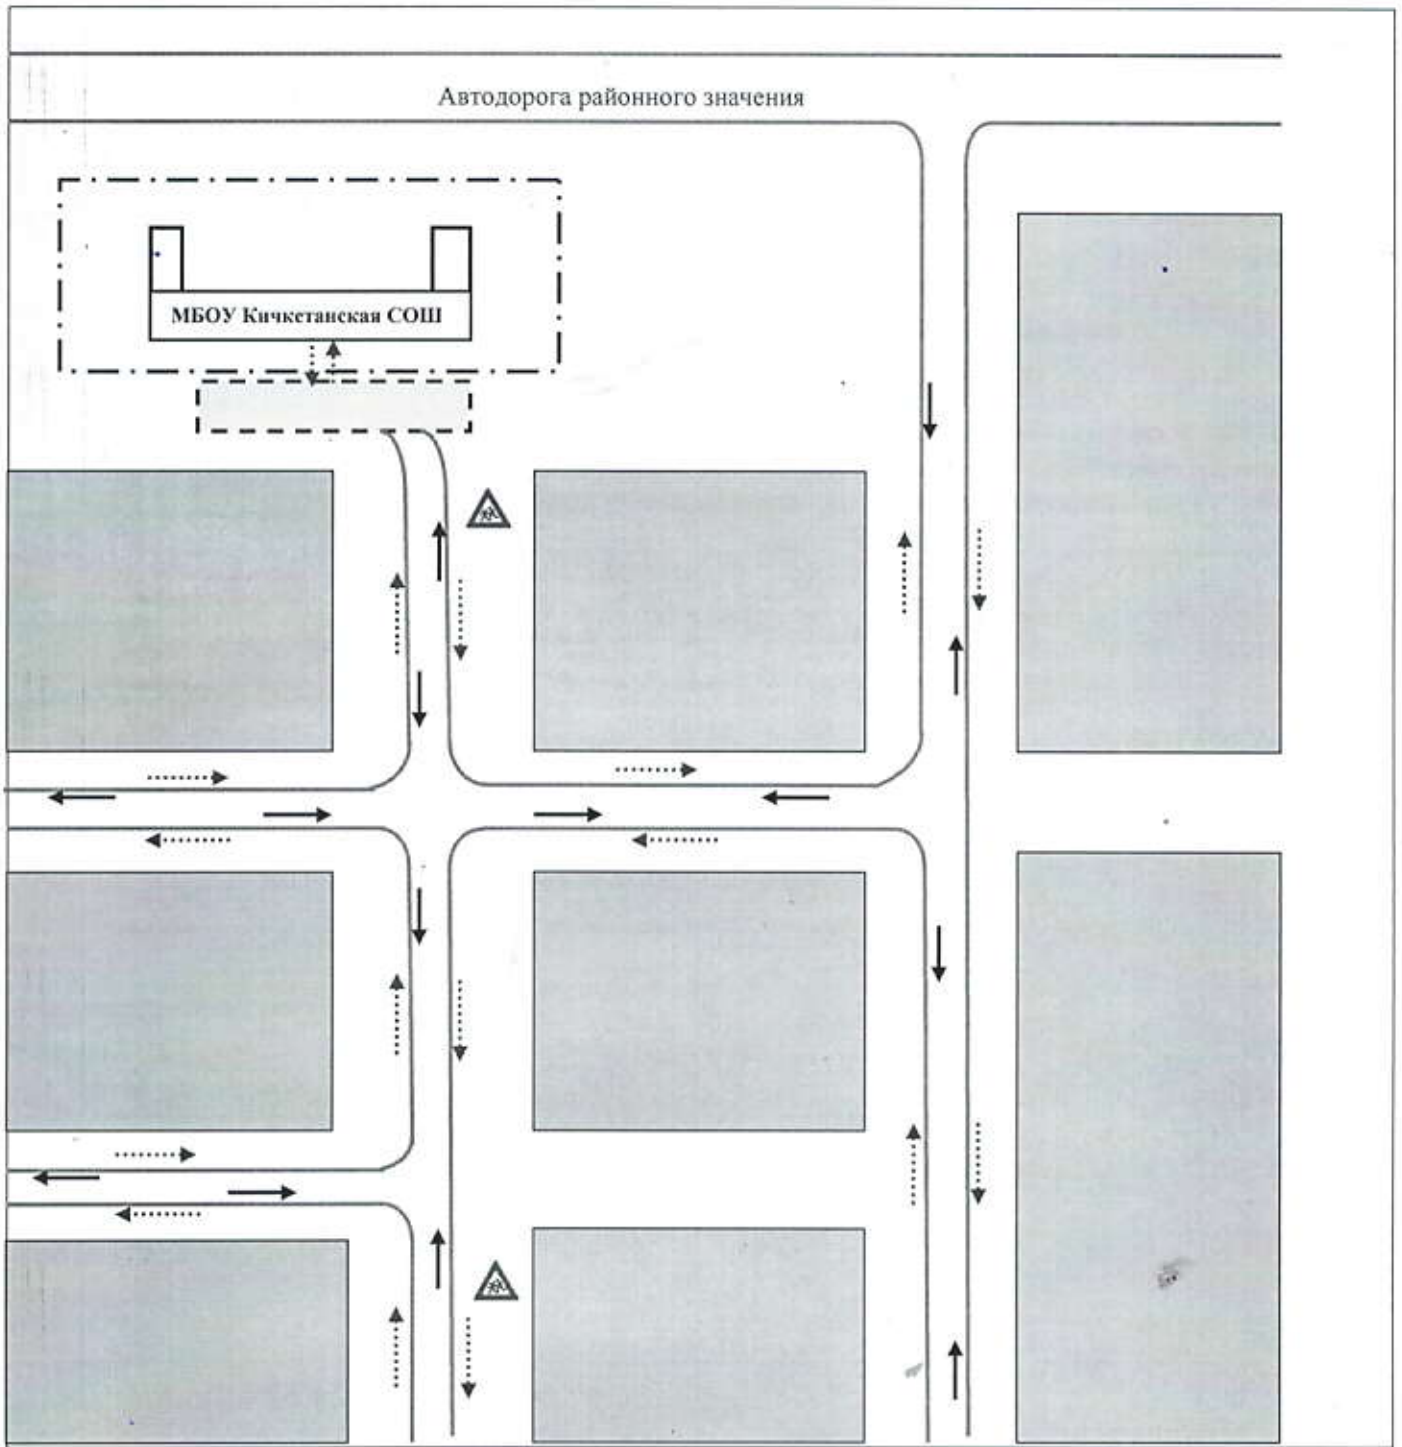

----- - ограждение территории школы

----- - посадочно-высадочная площадка, стоянка школьных автобусов

----- - территории частного сектора


-----> - направление движения учащихся

-----> - направление движения школьных автобусов и транспортных средств

2. Схема организации посадочно-высадочных площадок автобусов МБОУ Кичкетанской СОШ

Посадочно-высадочная площадка
учащихся д. Крынды

Посадочно-высадочная площадка
учащихся д. Хороший Ключ

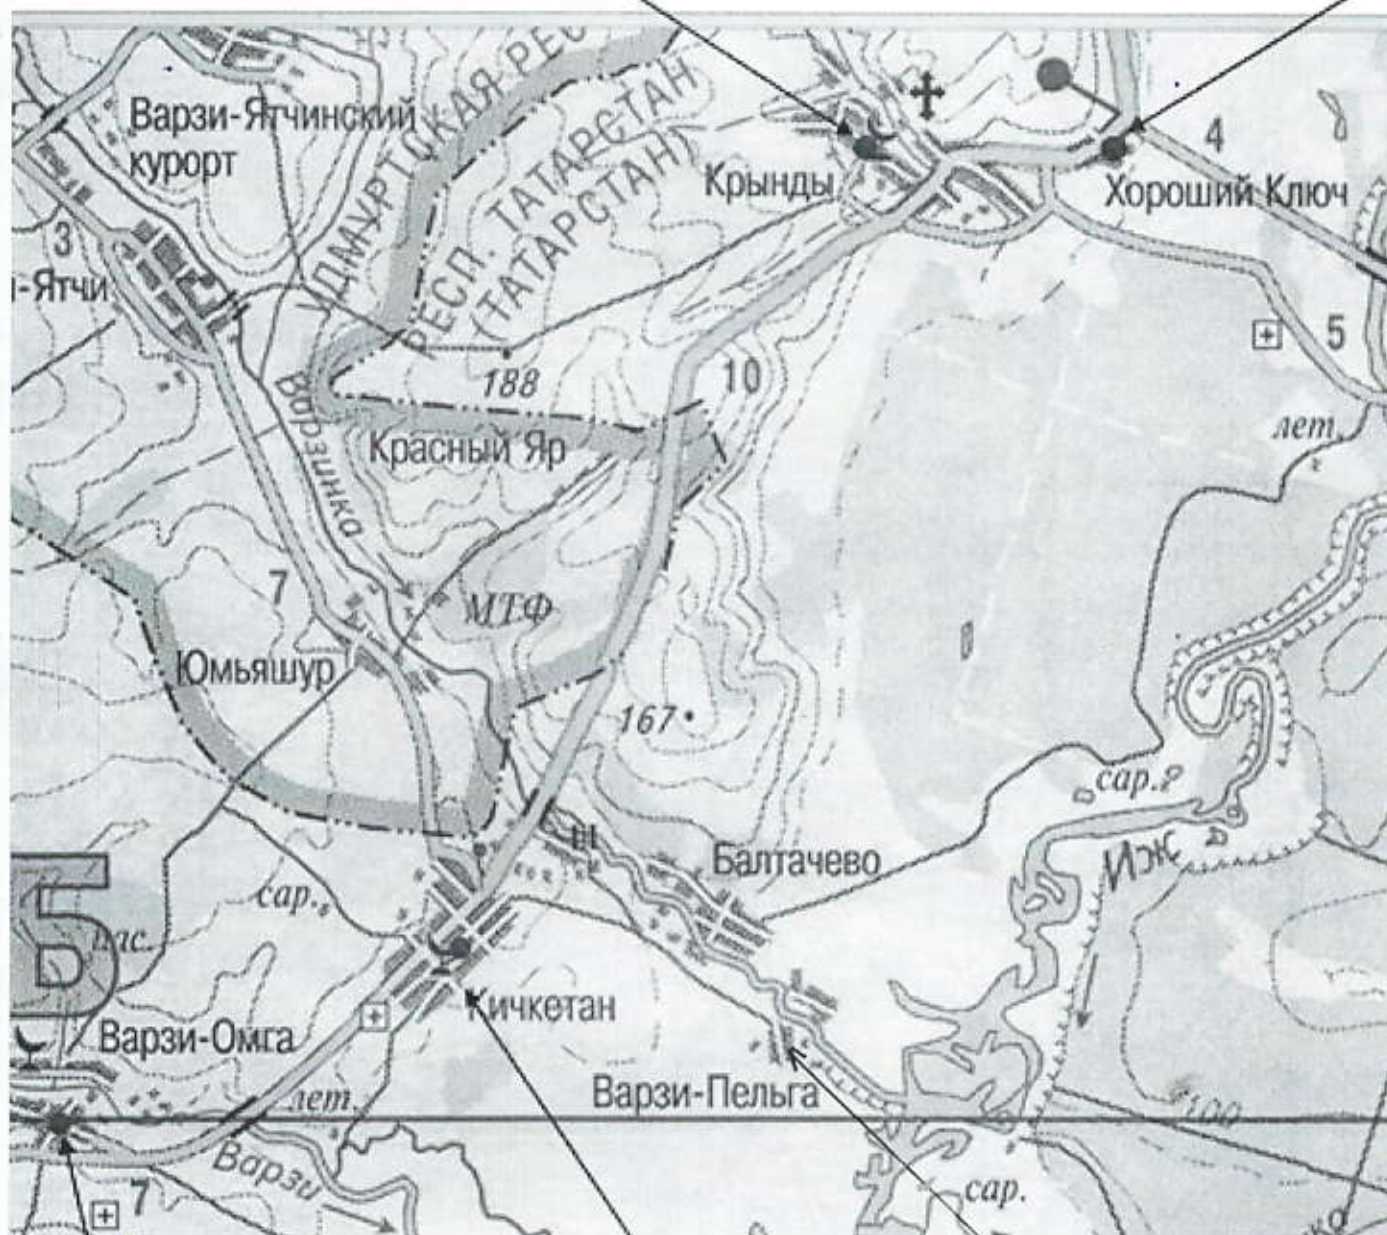

Посадочно-высадочная площадка
учащихся д. Варзи-Омга

Посадочно-высадочная площадка
учащихся МБОУ Кичкетанская СОШ