

КАДАСТРОВЫЙ ПАСПОРТ

Здание


(вид объекта недвижимого имущества)

Кадастровый номер 16:56:010116:107:30

Инвентарный номер


(ранее присвоенный учетный номер) 18556

2. Ситуационный план объекта недвижимого имущества

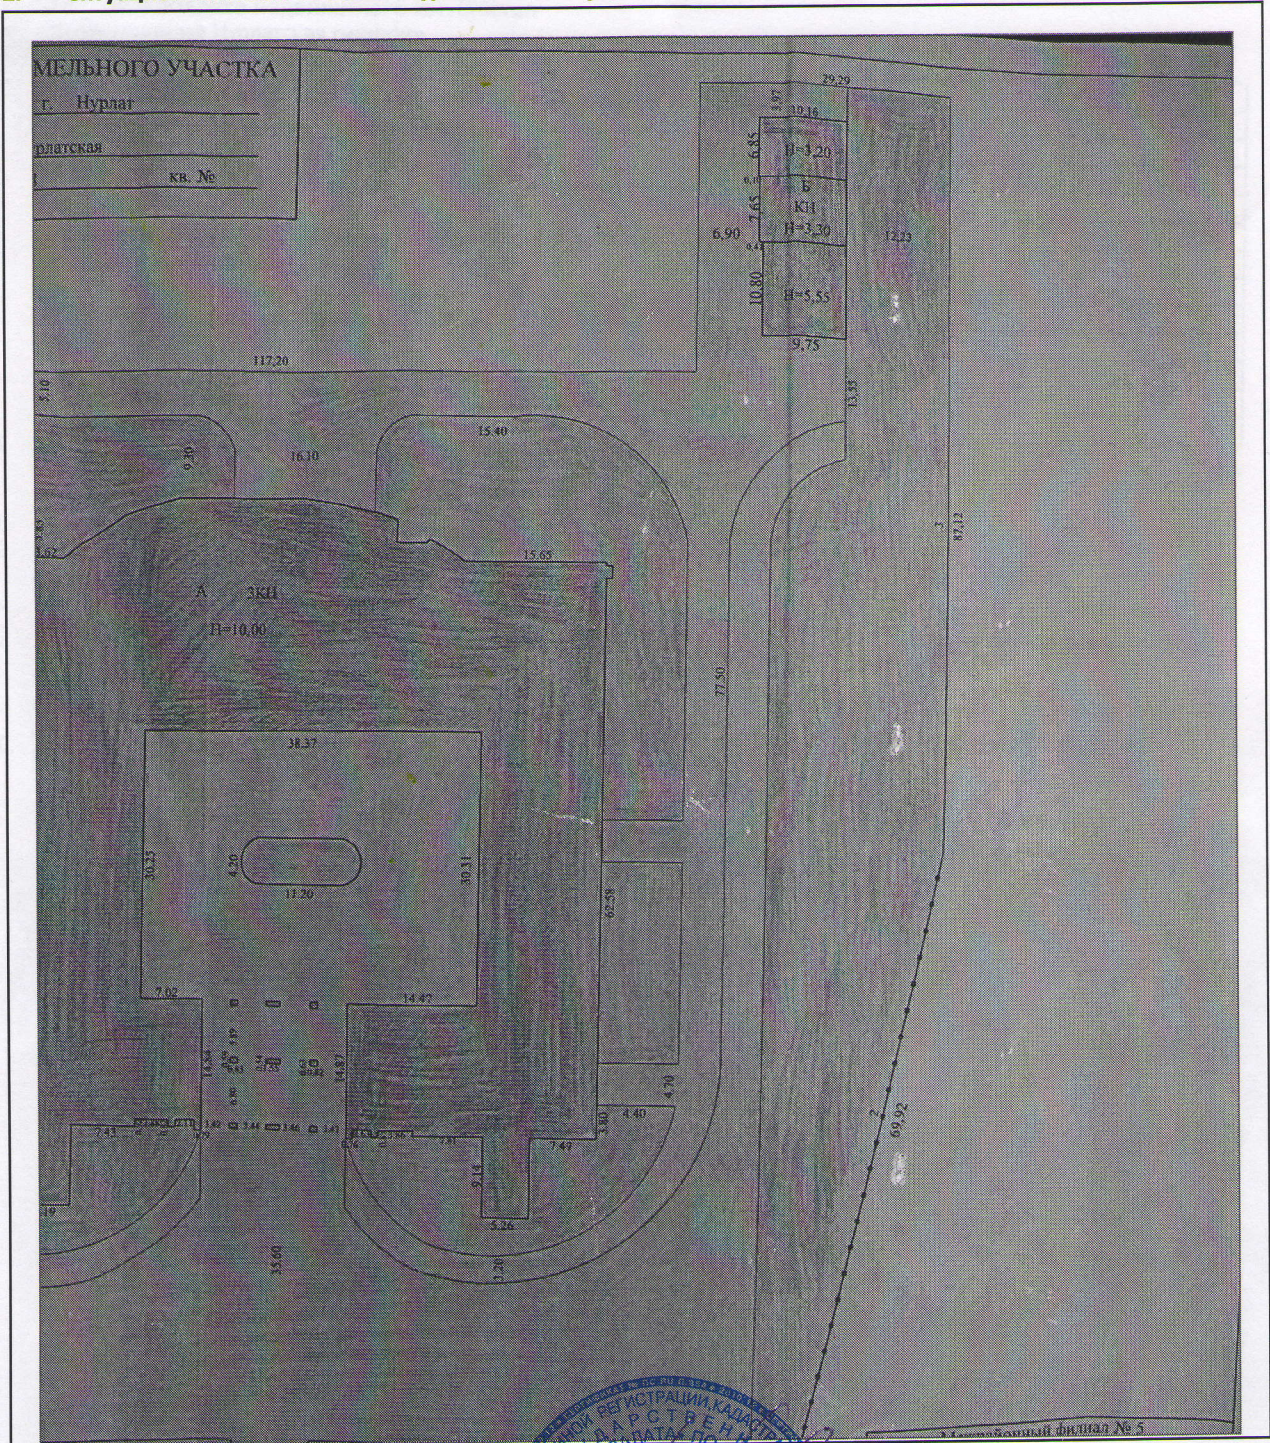

Масштаб 1:825

Начальник отдела
(полное наименование должности)

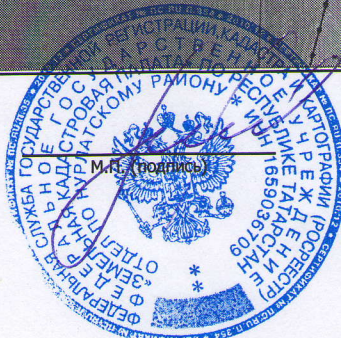

М.П. (подпись)

Л. А. Мавлютова
(инициалы, фамилия)