

филиал Федерального государственного учреждения "Федеральная кадастровая палата Федеральной службы государственной регистрации, кадастра и картографии" по Республике Татарстан
(полное наименование органа регистрации прав)

Выписка из Единого государственного реестра недвижимости об основных характеристиках и зарегистрированных правах на объект недвижимости
Раздел I
Сведения об основных характеристиках объекта недвижимости

На основании запроса от 14.03.2017 г., поступившего на рассмотрение 14.03.2017 г., сообщаем, что согласно записям Единого государственного реестра недвижимости:

Здание		(вид объекта недвижимости)	
Лист №	Раздела I	Всего листов раздела I:	Всего листов выписки:
17.03.2017	№ 16-0-1-57/4002/2017-1092		16:42:200202:177
Кадастровый номер:			

Номер кадастрового квартала:	16:42:200202
Дата присвоения кадастрового номера:	19.03.2010
Ранее присвоенный государственный учетный номер:	Инвентарный номер: 5507, Кадастровый номер: 16:42:200202:5:15
Адрес:	Республика Татарстан, р-н Чистопольский муниципальный, с/п Булдырское, п Юлдуз, ул Полевая, д 10
Площадь, м²:	79,0
Назначение:	Нежилое здание
Наименование:	Склад
Количество этажей, в том числе подземных этажей:	1
Год ввода в эксплуатацию по завершении строительства:	1991
Год завершения строительства:	1991
Кадастровая стоимость, руб.:	333278.09
Кадастровые номера иных объектов недвижимости, в пределах которых расположен объект недвижимости:	16:42:200202:5
Кадастровые номера помещений, машино-мест, расположенных в здании или сооружении:	данные отсутствуют
Виды разрешенного использования:	данные отсутствуют
Статус записи об объекте недвижимости:	Сведения об объекте недвижимости имеют статус "актуальные, ранее учтенные"
Особые отметки:	данные отсутствуют
Получатель выписки:	Шарифуллина Энджескай Юнусовна

Начальник отдела _____ (полное наименование должности)
Князева Е.Н. (подпись, фамилия)



Выписка из Единого государственного реестра недвижимости об основных характеристиках и зарегистрированных правах на объект недвижимости
Сведения о зарегистрированных правах

Здание	
Лист № <u>2</u> Раздела <u>2</u>	Всего листов раздела <u>2</u> : _____
Всего листов выписки: _____	
17.03.2017 № 16-0-1-57/4002/2017-1092	
Кадастровый номер: 16:42:200202:177	

1. Правообладатель (правообладатели):	1.1. Муниципальное образование "Чистопольский муниципальный район" Республики Татарстан
2. Вид, номер и дата государственной регистрации права:	2.1. Собственность, № 16-16-45/023/2011-043 от 27.04.2011
3. Документы-основания:	3.1. сведения не представляются
4. Ограничение прав и обременение объекта недвижимости:	не зарегистрировано
1. Правообладатель (правообладатели):	1.2. МУНИЦИПАЛЬНОЕ БЮДЖЕТНОЕ ОБЩЕОБРАЗОВАТЕЛЬНОЕ УЧРЕЖДЕНИЕ "ЮЛДУЗСКАЯ СРЕДНЯЯ ОБЩЕОБРАЗОВАТЕЛЬНАЯ ШКОЛА" ЧИСТОПОЛЬСКОГО МУНИЦИПАЛЬНОГО РАЙОНА РЕСПУБЛИКИ ТАТАРСТАН, ИНН: 1641003269
2. Вид, номер и дата государственной регистрации права:	2.2. Оперативное управление, № 16-16-45/023/2011-044 от 06.05.2011
3. Документы-основания:	3.2. сведения не представляются
4. Ограничение прав и обременение объекта недвижимости:	не зарегистрировано
5. Сведения о наличии решения об изъятии объекта недвижимости для государственных и муниципальных нужд:	данные отсутствуют
6. Сведения об осуществлении государственной регистрации прав без необходимого в силу закона согласия третьего лица, органа:	данные отсутствуют


Начальник отдела	Князева Е.Н.
(полное наименование должности)	(инициалы, фамилия)



Выписка из Единого государственного реестра недвижимости об основных характеристиках и зарегистрированных правах на объект недвижимости
Описание местоположения объекта недвижимости

Здание	
Лист № <u>4</u> Раздела <u>4</u>	Всего листов выписки: _____
17.03.2017 № 16-0-1-571/4002/2017-1092	
Кадастровый номер: 16:42:200202:177	

Схема расположения объекта недвижимого имущества на земельном(ых) участке(ах):

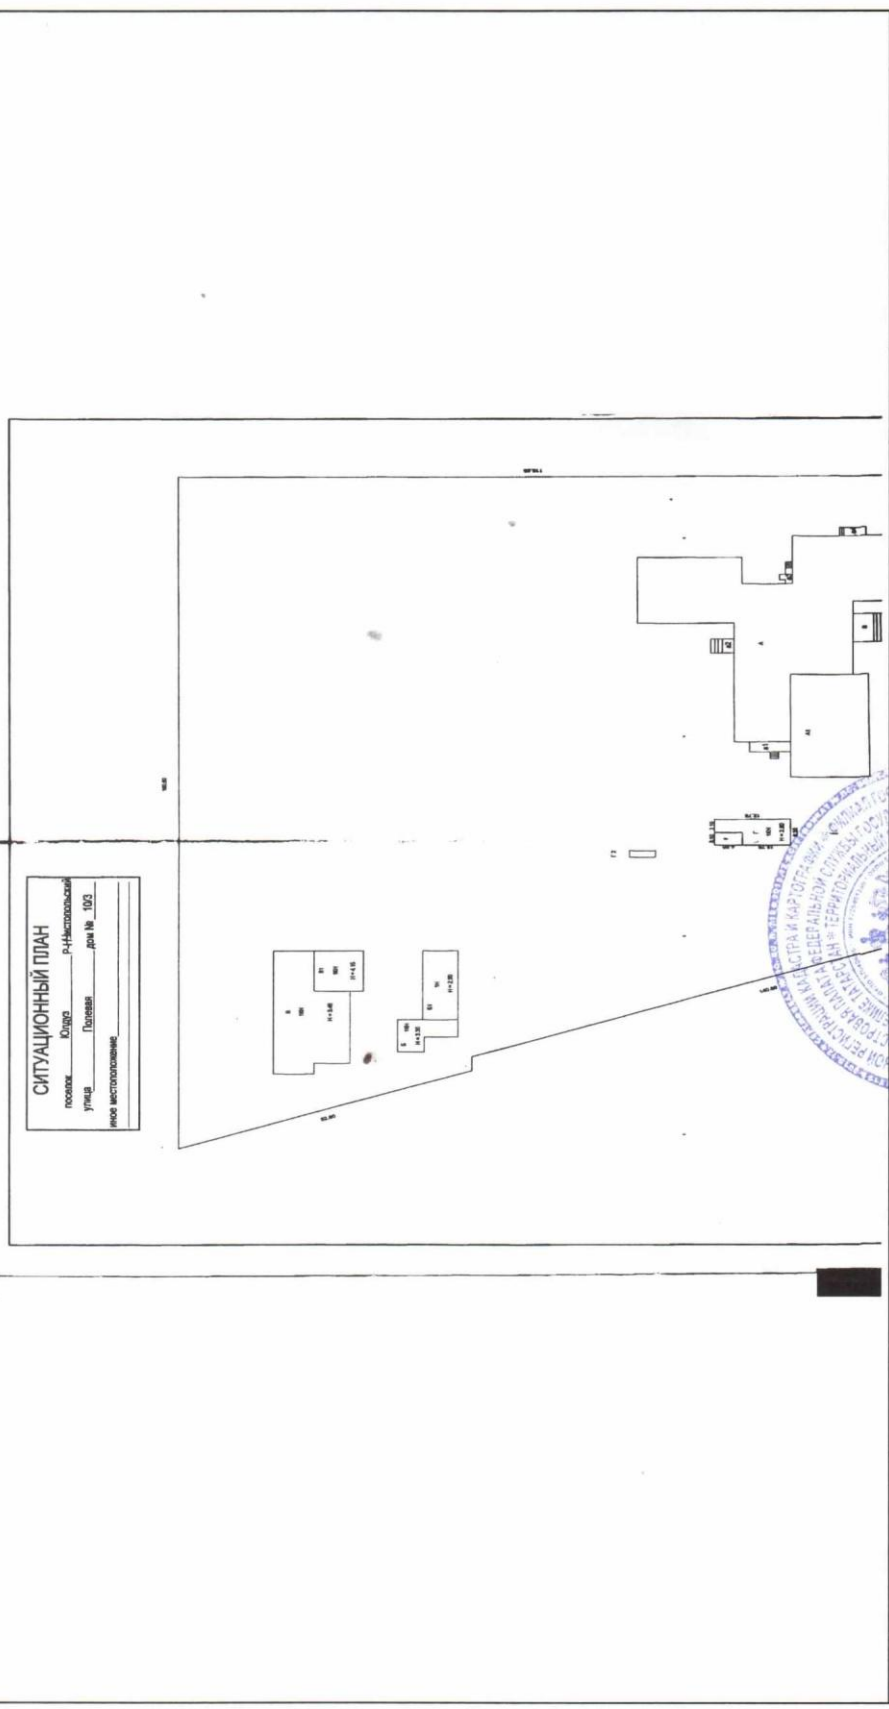

Масштаб 1:	данные отсутствуют
Начальник отдела	Князева Е.Н. (инициалы, фамилия)




Здание _____ (вид объекта недвижимости)

Лист № 4 Раздела 4 Всего листов раздела 4 : _____ Всего разделов: _____ Всего листов выписки: _____

17.03.2017 № 16-0-1-57/4002/2017-1092

Кадастровый номер: **16:42:200202:177**

Схема расположения объекта недвижимого имущества на земельном(ых) участке(ах):

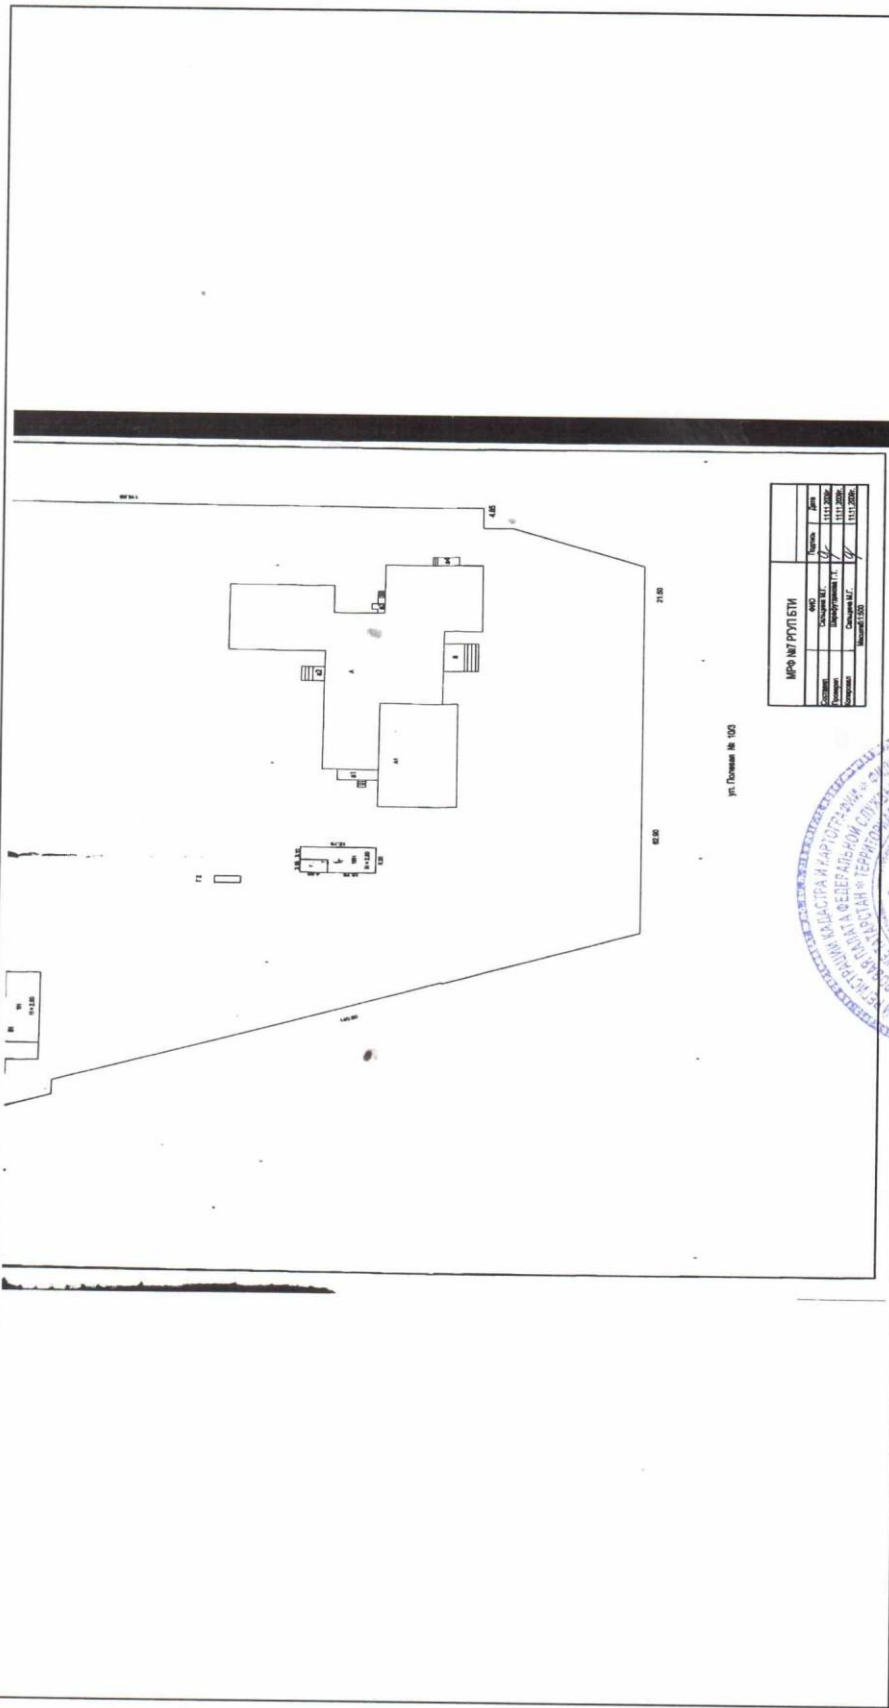

Масштаб 1: _____ данные отсутствуют

Начальник отдела _____ (полное наименование должности)
 Князева Е.Н. (подпись, фамилия)




Здание _____

Лист № _____ Раздела **4** : _____ Всего разделов: _____ Всего листов выписки: _____

17.03.2017 № 16-0-1-57/4002/2017-1092

Кадастровый номер: **16:42:200202:177**

Схема расположения объекта недвижимого имущества на земельном(ых) участке(ах):

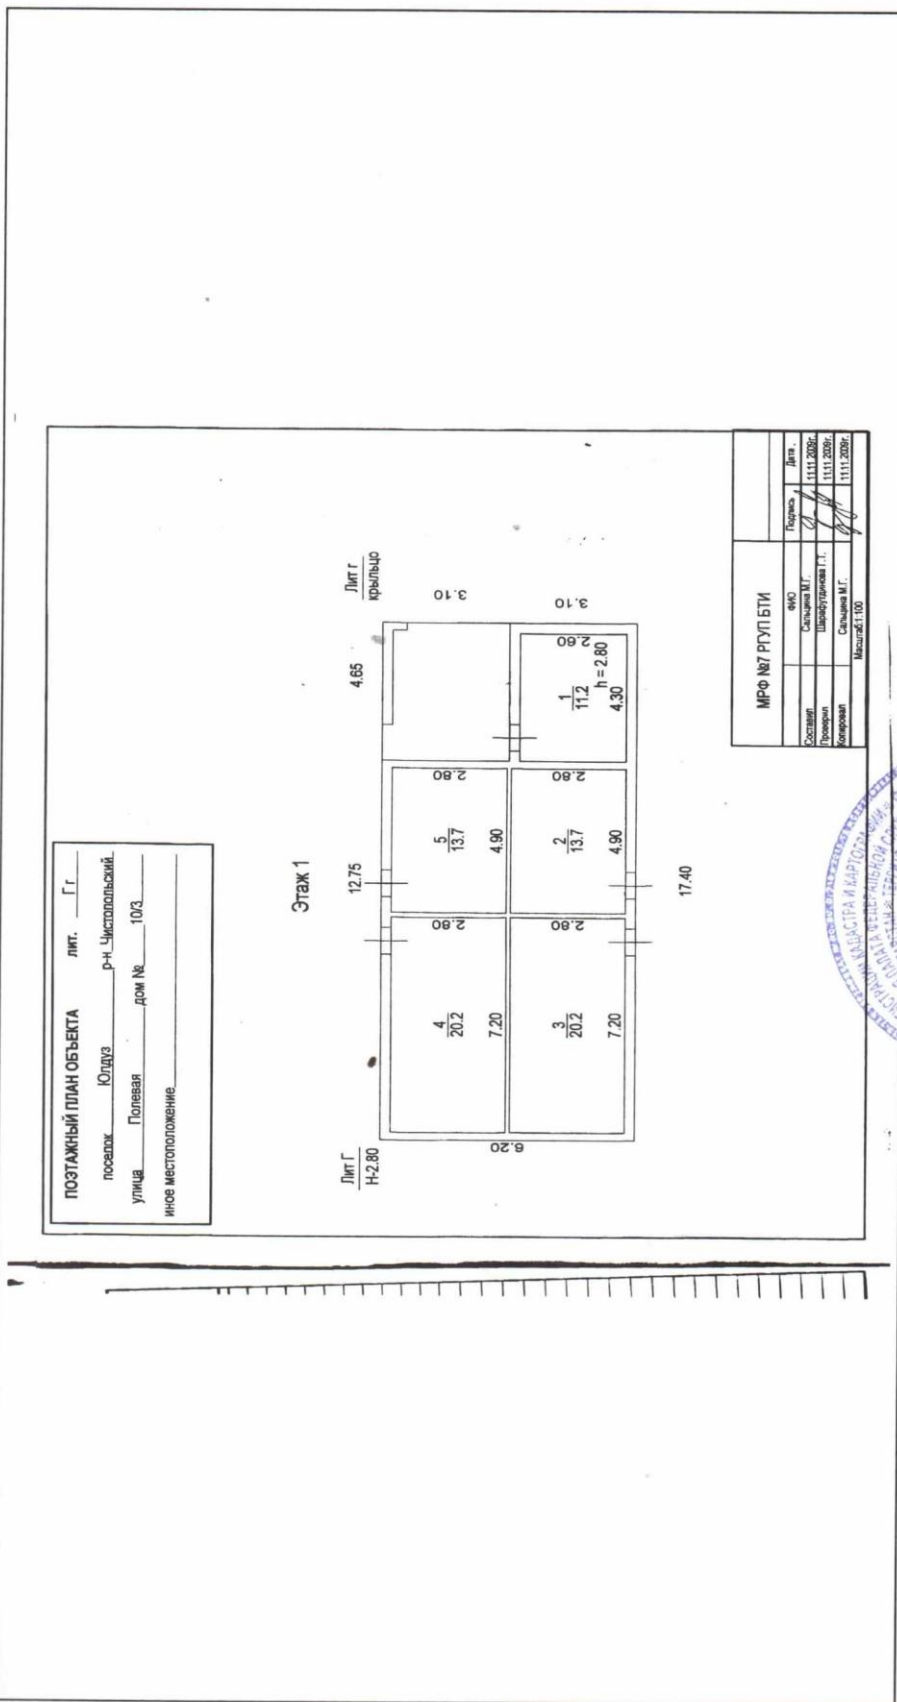

Масштаб 1: _____ данные отсутствуют

Начальник отдела _____ (полное наименование должности)
 Князева Е.Н. (подпись, фамилия)

