


План помещения школьного музея

Общая площадь = 27,8 кв.м

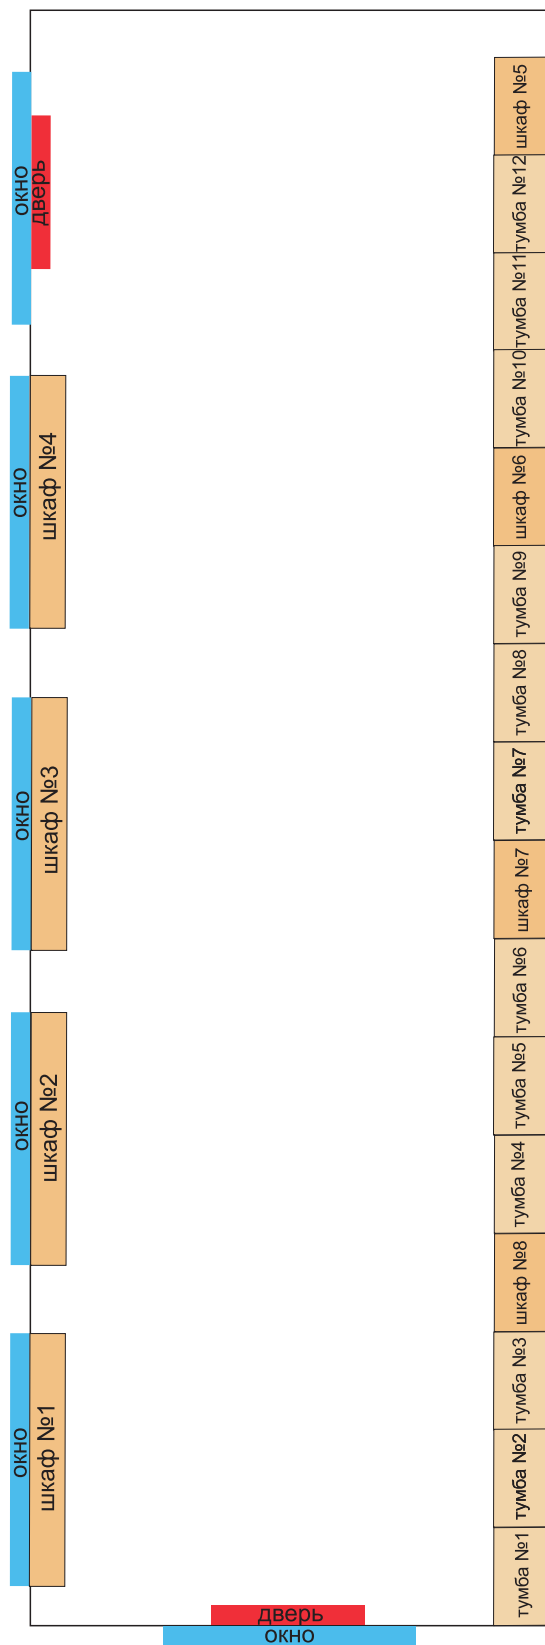

условные обозначения

шкаф

тумба

дверь

окно