


**ПЛАН-СХЕМА РАЙОНА РАСПОЛОЖЕНИЯ
МУНИЦИПАЛЬНОГО БЮДЖЕТНОГО ОБЩЕОБРАЗОВАТЕЛЬНОГО УЧРЕЖДЕНИЯ
«СРЕДНЕЙ ОБЩЕОБРАЗОВАТЕЛЬНОЙ ШКОЛЫ №20» Г. АЛЬМЕТЬЕВСКА РТ**



Тротуар;
 проезжая часть;
 жилой дом;

→ Движение транспортных средств;
 → Движение детей из образовательного учреждения;
 → Движение детей в образовательное учреждение;

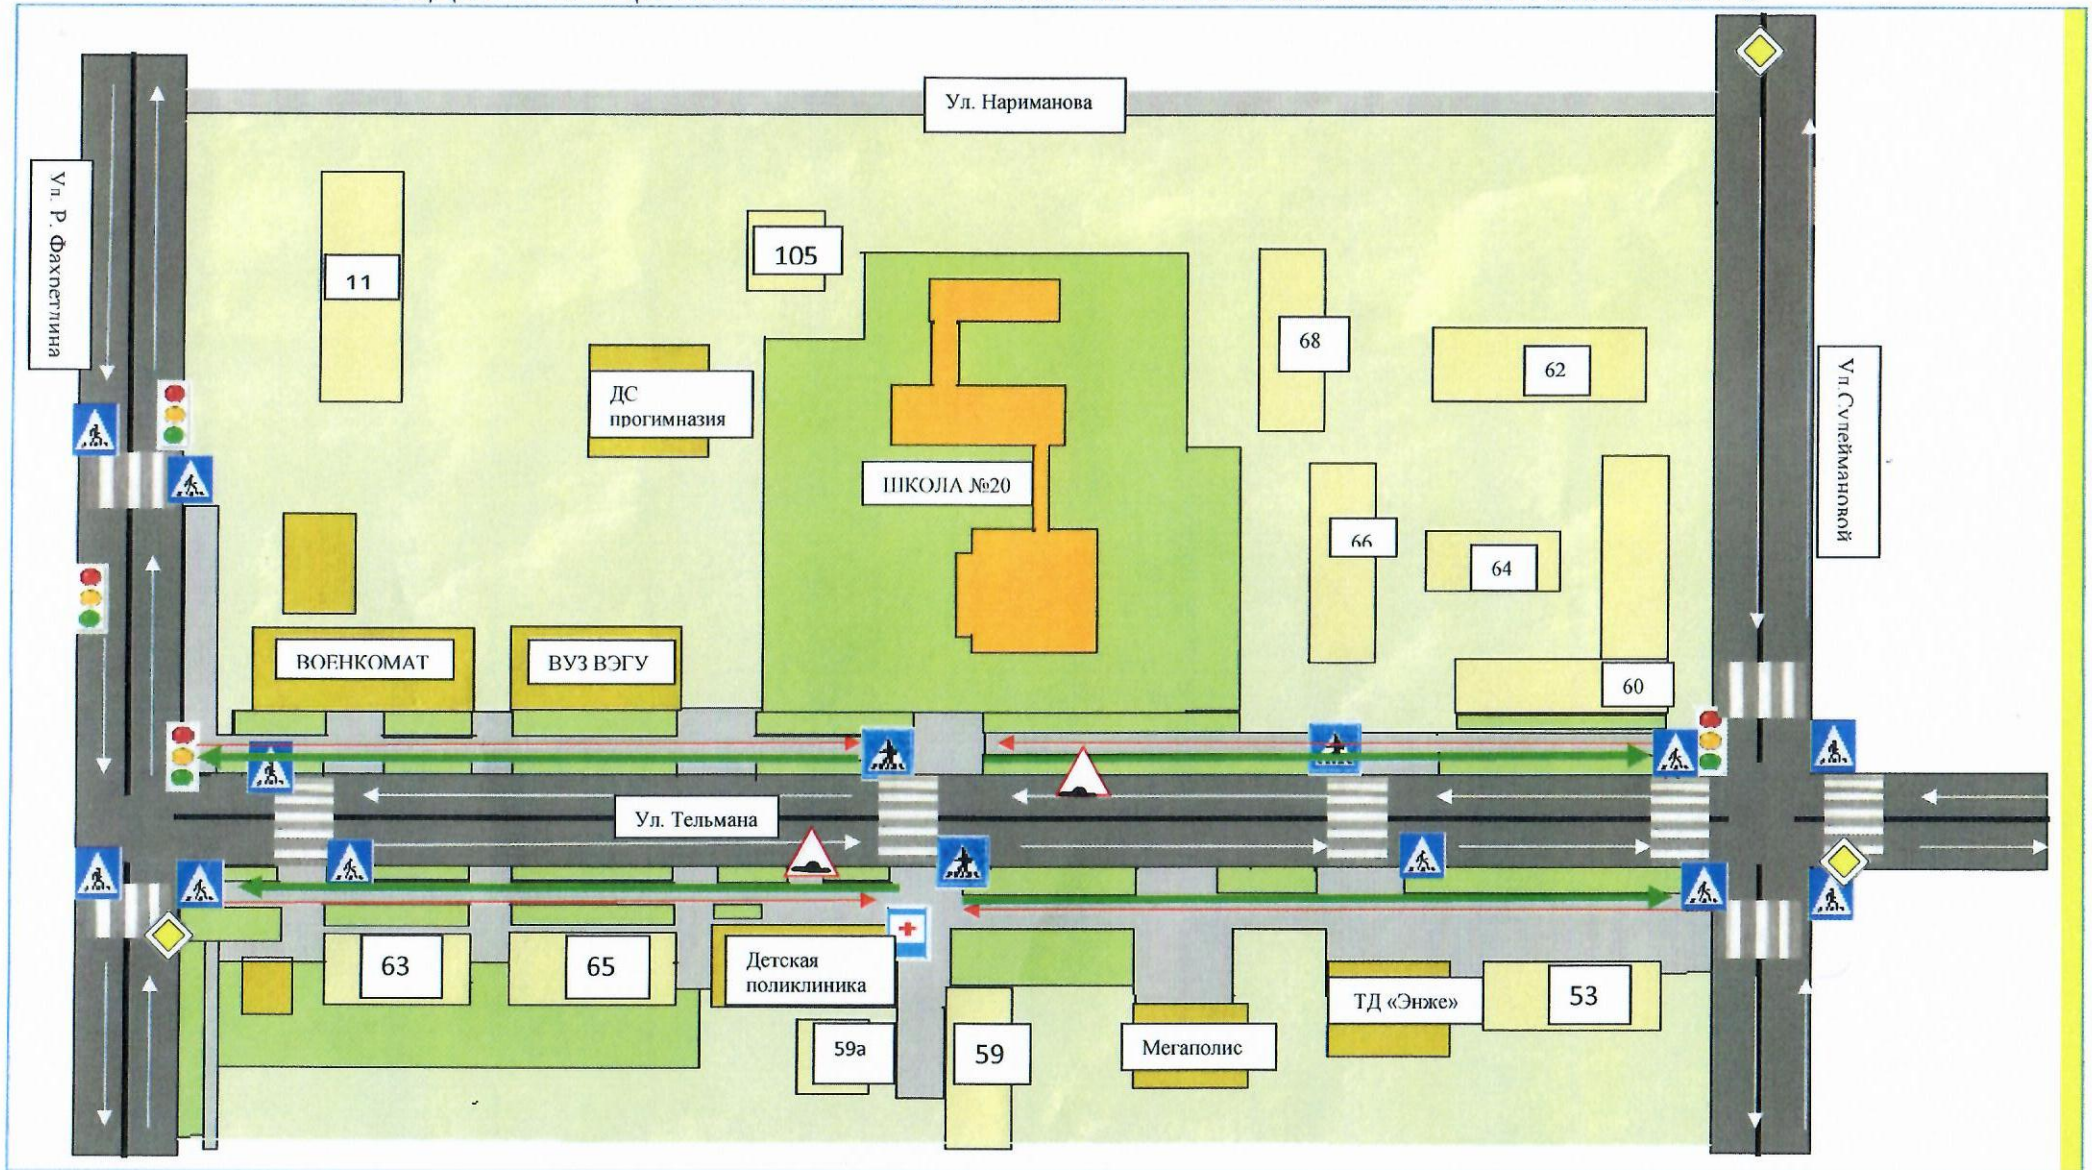

дорожный знак «Пешеходный переход»;



ИДН (искусственная дорожная неровность)