


**Схема организации дорожного движения в непосредственной близости от ГБОУ «Альметьевская школа №19 для детей с ОВЗ» с размещением соответствующих технических средств организации дорожного движения, маршрутов движения детей и расположения парковочных мест**

Схема

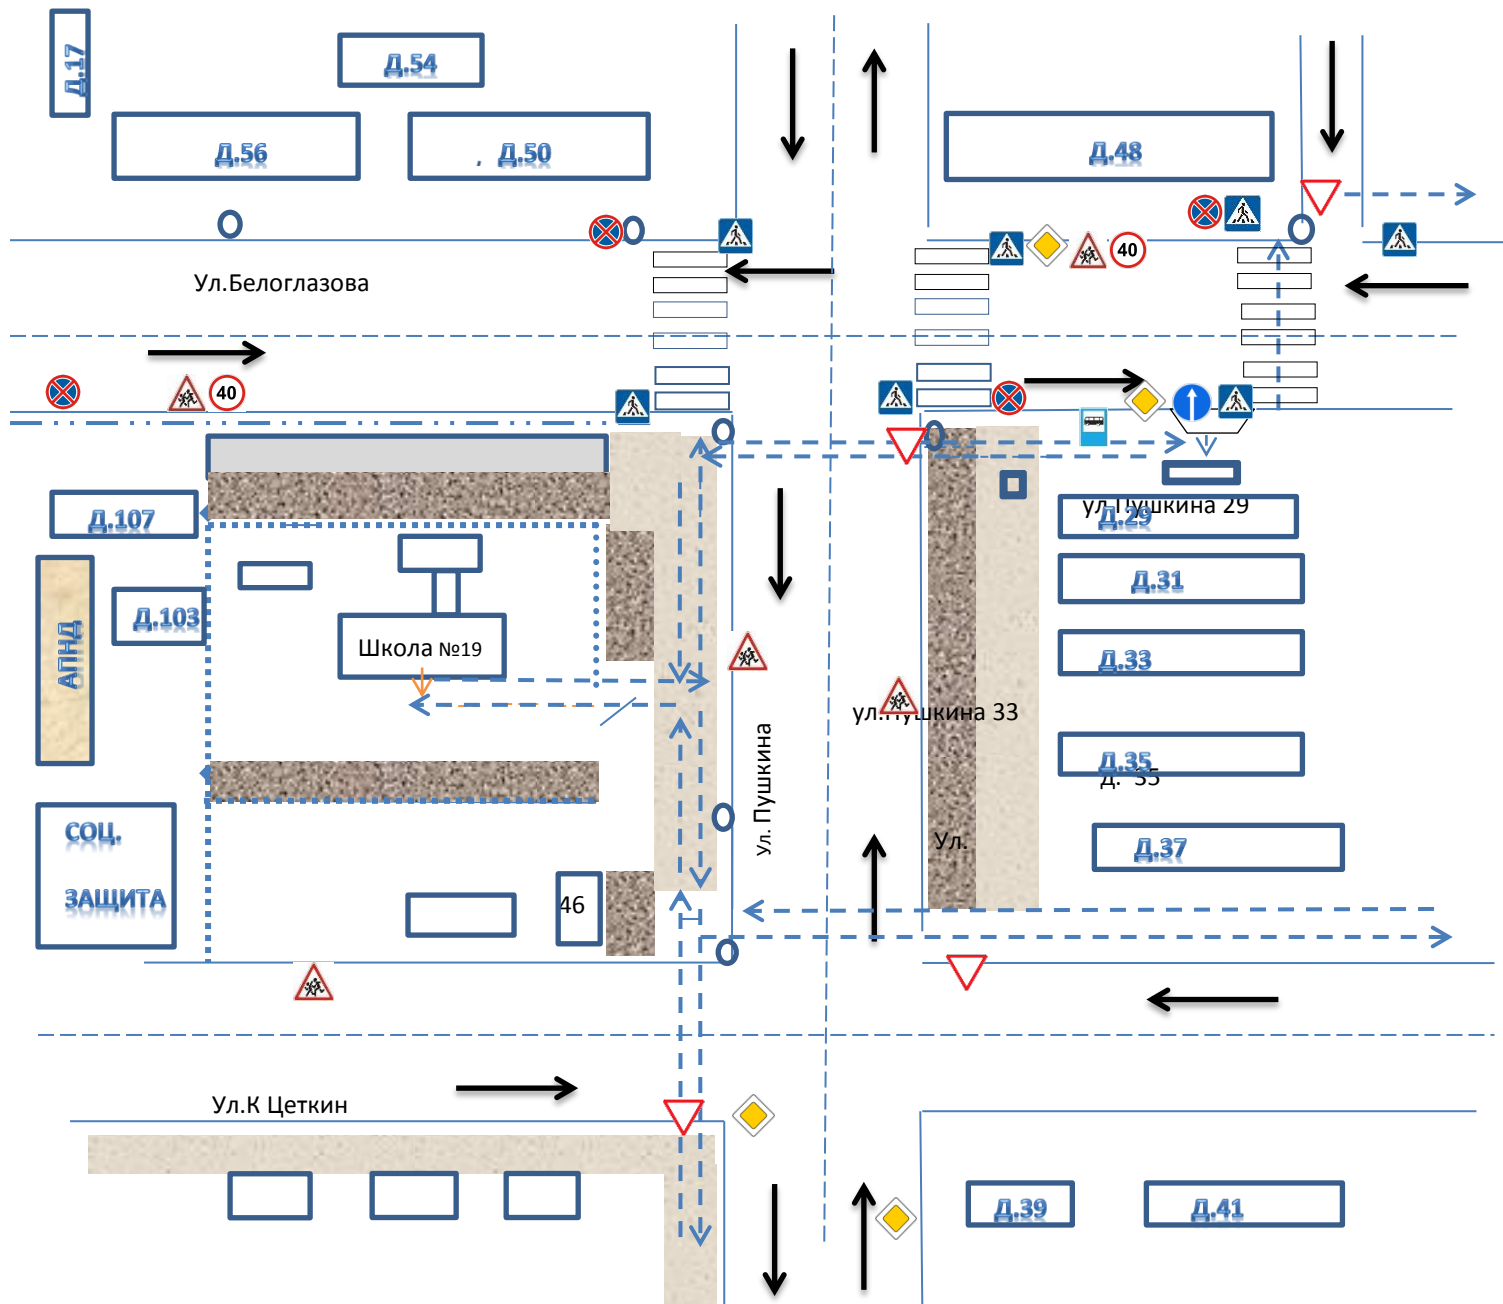

- . . . - пешеходное ограждение
- . . . . . - ограждение образовательного учреждения
- - направление движения транспортного потока
- - - - - → - направление движения детей от остановок маршрутных транспортных средств
- - искусственное освещение