


Выкипировка помещений

Объект безвозмездного пользования

— Столовая общей площадью 137,30 кв.м. (в который так же входят: санузел персонала 1,6 кв.м.; Раздевалка 6,4 кв.м.; коридор 6,7 кв.м.; кухня 30 кв.м.; мочечная 10 кв.м.; коридор 4,2 кв.м.; столовая 78,4 кв.м.)

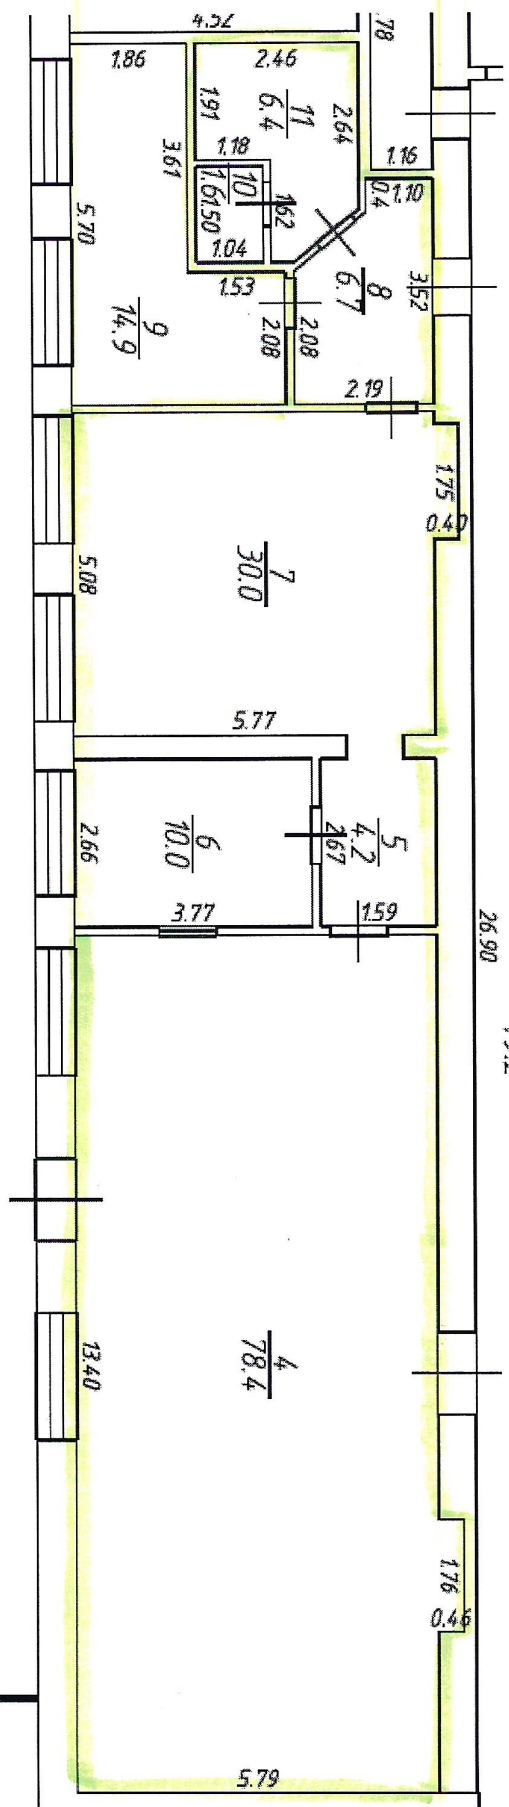

Директор ГАПОУ «АКФК»

/И.М. Гайфуллин/

