

Управление Федеральной службы государственной регистрации, кадастра и картографии по Республике Татарстан
полное наименование органа регистрации прав

Выписка из Единого государственного реестра недвижимости об основных характеристиках и зарегистрированных правах на объект недвижимости

Сведения об основных характеристиках объекта недвижимости

В Единый государственный реестр недвижимости внесены следующие сведения:

Раздел 1 Лист 1

		Помещение	
		вид объекта недвижимости	
Лист № 1 раздела 1	Всего листов раздела 1: 2	Всего разделов: 3	Всего листов выписки: 7
10.03.2023г.	16:01:220231:885		
Кадастровый номер:	16:01:220231		
Номер кадастрового квартала:	31.01.2023		
Дата присвоения кадастрового номера:	данные отсутствуют		
Ранее присвоенный государственный учетный номер:	Российская Федерация, Республика Татарстан, Агрызский муниципальный район, г Агрыз, ул. К.Маркса, д. 7А, помещ. 1001		
Адрес:	2844		
Площадь, м2:	Нежилое		
Назначение:	данные отсутствуют		
Наименование:	Этаж № 1, Этаж № 2, Подвал № Подвал		
Номер, тип этажа, на котором расположено помещение, машино-место	данные отсутствуют		
Вид жилого помещения:	68630839.2		
Кадастровая стоимость, руб:	16:01:220231:882		
Кадастровые номера иных объектов недвижимости, в пределах которых расположен объект недвижимости:	данные отсутствуют		
Виды разрешенного использования:	данные отсутствуют		
Сведения об отнесении жилого помещения к определенному виду жилых помещений специализированного жилищного фонда, к жилым помещениям наемного дома социального использования или наемного дома коммерческого использования:	данные отсутствуют		
Статус записи об объекте недвижимости:	Сведения об объекте недвижимости имеют статус "актуальные"		
Особые отметки:	данные отсутствуют		

полное наименование должности	подпись	инициалы, фамилия
	М.П.	

Помещение		
вид объекта недвижимости		
Лист № 2 раздела 1	Всего листов раздела 1: 2	Всего разделов: 3
Всего листов выписки: 7		
10.03.2023г.		
Кадастровый номер: 16:01:220231:885		
Получатель выписки: ПАЛАТА ИМУЩЕСТВЕННЫХ И ЗЕМЕЛЬНЫХ ОТНОШЕНИЙ АГРЫЗСКОГО МУНИЦИПАЛЬНОГО РАЙОНА (представитель правообладателя), Правообладатель: от имени заявителя Муниципальное бюджетное дошкольное образовательное учреждение «Детский сад № 8» города Агрыз Агрызского муниципального района Республики Татарстан, 1601004481		

полное наименование должности	подпись	инициалы, фамилия

М.П.

Выписка из Единого государственного реестра недвижимости характеристик и зарегистрированных прав на объект недвижимости
 Сведения о зарегистрированных правах

Помещение	
Вид объекта недвижимости	Всего листов выписки: 7
Лист № 1 раздела 2	Всего листов раздела 2: 2
10.03.2023г.	16:01:220231:885
Кадастровый номер:	

1	Правообладатель (правообладатели):	1.1	Муниципальное бюджетное дошкольное образовательное учреждение «Детский сад № 8» города Агрыз Агрязского муниципального района Республики Татарстан, ИНН: 1601004481, ОГРН: 1021600514880
	Сведения о возможности предоставления третьим лицам персональных данных физического лица:	1.1.1	данные отсутствуют
2	Вид, номер, дата и время государственной регистрации права:	2.1	Оперативное управление 16:01:220231:885-16/109/2023-2 10.03.2023 13:52:24
3	Документы-основания	3.1	Распоряжение, № 57-р, выдан 09.02.2023, Палата имущественных и земельных отношений Агрязского муниципального района
4	Сведения об осуществлении государственной регистрации сделки, права, ограничения права без необходимого в силу закона согласия третьего лица, органа:	4.1	данные отсутствуют
5	Ограничение прав и обременение объекта недвижимости:		не зарегистрировано
1	Правообладатель (правообладатели):	1.2	Муниципальное образование "Агрязский муниципальный район" Республики Татарстан
	Сведения о возможности предоставления третьим лицам персональных данных физического лица:	1.1.1	данные отсутствуют
2	Вид, номер, дата и время государственной регистрации права:	2.2	Собственность 16:01:220231:885-16/109/2023-1 31.01.2023 14:43:28
4	Сведения об осуществлении государственной регистрации сделки, права, ограничения права без необходимого в силу закона согласия третьего лица, органа:	4.2	данные отсутствуют
5	Ограничение прав и обременение объекта недвижимости:		не зарегистрировано

полное наименование должности	подпись
_____	М.П.
инициалы, фамилия	_____

Помещение

вид объекта недвижимости

Всего листов выписки: 7

Всего разделов: 3

Всего листов раздела 2: 2

10.03.2023г.

16:01:220231:885

Кадастровый номер:

6	Заявленные в судебном порядке права требования:	данные отсутствуют
7	Сведения о возражении в отношении зарегистрированного права:	данные отсутствуют
8	Сведения о возможности предоставления третьим лицам персональных данных физического лица	данные отсутствуют
9	Сведения о наличии решения об изъятии объекта недвижимости для государственных и муниципальных нужд:	данные отсутствуют
10	Сведения о невозможности государственной регистрации без личного участия правообладателя или его законного представителя:	данные отсутствуют
11	Правопритязания и сведения о наличии поступивших, но не рассмотренных заявлений о проведении государственной регистрации права (перехода, прекращения права), ограничения права или обременения объекта недвижимости, сделки в отношении объекта недвижимости:	отсутствуют

полное наименование должности

подпись

М.П.

инициалы, фамилия


Выписка из Единого государственного реестра недвижимости об основных характеристиках и зарегистрированных правах на объект недвижимости
План расположения помещения, машино-места на этаже (плане этажа)

Помещение

вид объекта недвижимости		Всего листов выписки: 7	
Лист № 1 раздела 5	Всего листов раздела 5: 3	Всего разделов: 3	

10.03.2023г.
Кадастровый номер: 16:01:220231:885


Номер этажа (этажей): 2

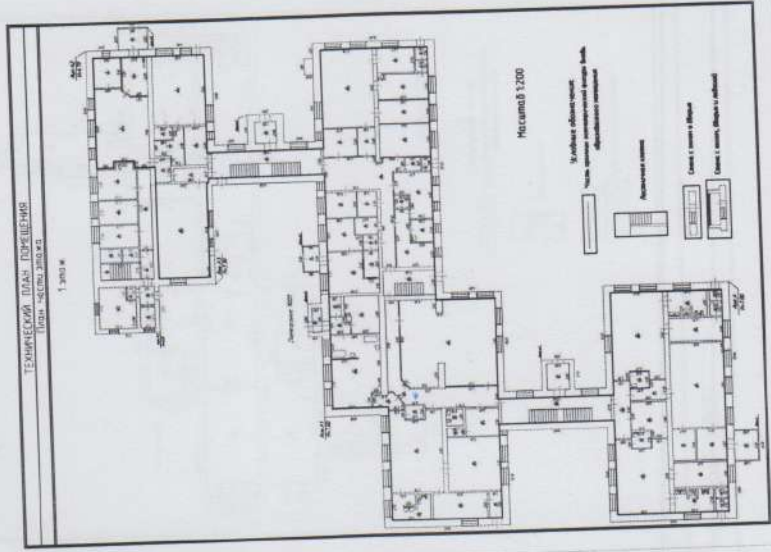

Масштаб 1:200

полное наименование должности		инициалы, фамилия	
подпись		М.П.	

Помещение			
вид объекта недвижимости			
Лист № 2 раздела 5	Всего листов раздела 5: 3	Всего разделов: 3	Всего листов выписки: 7
10.03.2023г.			
Каластровый номер: 16:01:220231:885			
Номер этажа (этажей): Подвал			

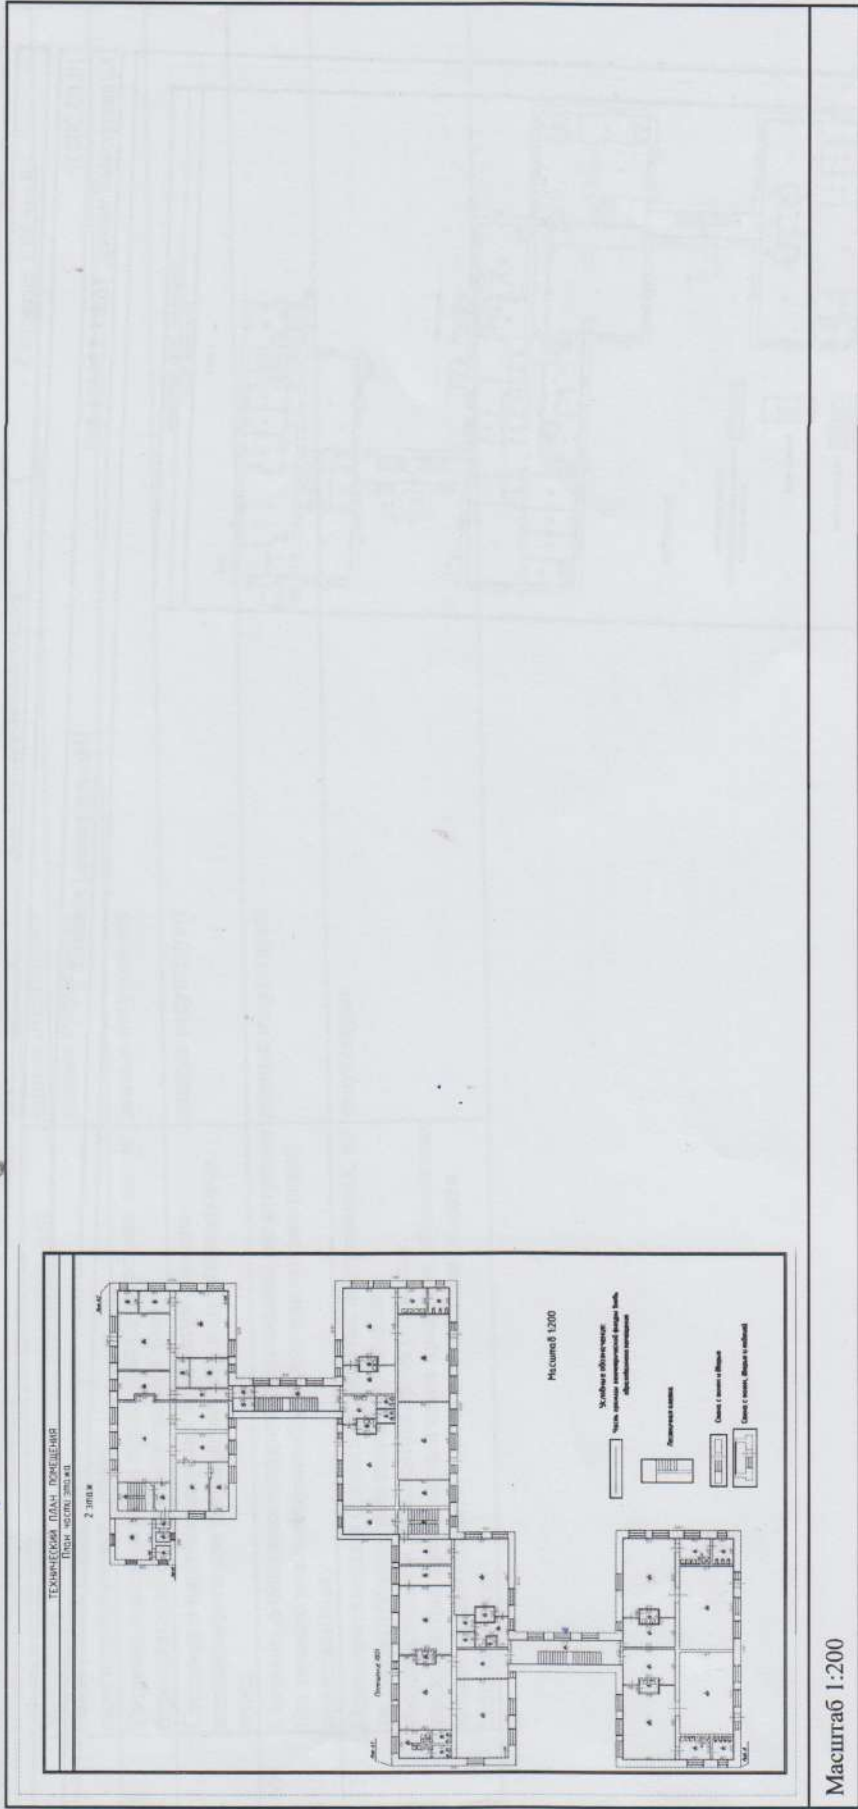

Масштаб 1:200

полное наименование должности	подпись	инициалы, фамилия
		М.П.

Помещение

вид объекта недвижимости

Всего листов выписки: 7


Всего разделов: 3

Всего листов раздела 5: 3

10.03.2023г.

Кадастровый номер: 16:01:220231:885

Номер этажа (этажей):

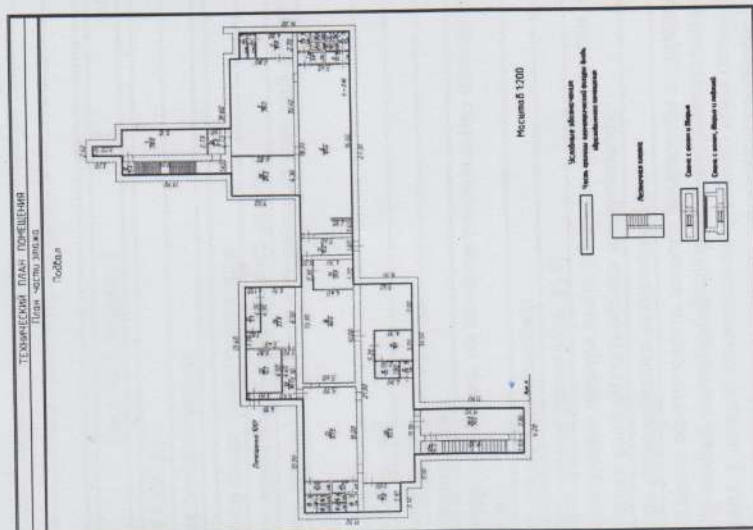

Масштаб 1:200

инициалы, фамилия

подпись

М.П.

ПОЛНОЕ НАИМЕНОВАНИЕ ДОЛЖНОСТИ