

Выписка из Единого государственного реестра недвижимости об основных характеристиках и зарегистрированных правах на объект недвижимости  
Сведения об основных характеристиках объекта недвижимости

На основании запроса от 10.02.2017 г., поступившего на рассмотрение 10.02.2017 г., сообщаем, что согласно записям Единого государственного реестра недвижимости:

<b>Здание</b>	
(вид объекта недвижимости)	
Лист № ____ Раздела ____	Всего листов раздела : ____
14.02.2017 № 16-0-1-238/4002/2017-95	Всего разделов: ____
Кадастровый номер:	16:48:060204:97
Номер кадастрового квартала:	16:48:060204
Дата присвоения кадастрового номера:	15.07.2010
Ранее присвоенный государственный учетный номер:	366, 16:48:060204:9:17
Адрес:	Республика Татарстан, Зайинский муниципальный район, г Зайинск, ул Чапаева, д 6
Площадь, м²:	1778.3
Назначение:	Нежилое здание
Наименование:	Здание МБДОУ "Детский сад "Колокольчик" общеразвивающего вида"
Количество этажей, в том числе подземных этажей:	2, а также подземных 1
Год ввода в эксплуатацию по завершении строительства:	1986
Год завершения строительства:	1986
Кадастровая стоимость, руб.:	18487420.20
Кадастровые номера иных объектов недвижимости, в пределах которых расположен объект недвижимости:	16:48:060204:9
Кадастровые номера помещений, машино-мест, расположенных в здании или сооружении:	данные отсутствуют
Виды разрешенного использования:	данные отсутствуют
Статус записи об объекте недвижимости:	Сведения об объекте недвижимости имеют статус "актуальные, ранее учтенные"
Особые отметки:	данные отсутствуют
Получатель выписки:	Вдовина Людмила Николаевна
Заместитель начальника территориального отдела № 7 (полное наименование должности)	Баянова (подпись)



М.П.

Выписка из Единого государственного реестра недвижимости об основных характеристиках и зарегистрированных правах на объект недвижимости  
Сведения о зарегистрированных правах

Здание		(вид объекта недвижимости)	
Лист №	Раздела	Всего листов раздела :	Всего разделов:
14.02.2017	№ 16-0-1-238/4002/2017-95		
Кадастровый номер:		16:48:060204:97	

1. Правообладатель (правообладатели):	1.1. Муниципальное образование Заинский муниципальный район Республики Татарстан
2. Вид, номер и дата государственной регистрации права:	2.1. Собственность, № 16-16-21/023/2011-082 от 29.09.2011
3. Документы-основания:	3.1. сведения не предоставляются
4. Ограничение прав и обременение объекта недвижимости:	не зарегистрировано
1. Правообладатель (правообладатели):	1.2. Муниципальное бюджетное дошкольное образовательное учреждение "Детский сад "Колокольчик" общеразвивающего вида" Заинского муниципального района Республики Татарстан
2. Вид, номер и дата государственной регистрации права:	2.2. Оперативное управление, № 16-16-21/024/2011-323 от 31.10.2011
3. Документы-основания:	3.2. сведения не предоставляются
4. Ограничение прав и обременение объекта недвижимости:	не зарегистрировано
5. Сведения о наличии решения об изъятии объекта недвижимости для государственных и муниципальных нужд:	данные отсутствуют
6. Сведения об осуществлении государственной регистрации прав без необходимого в силу закона согласия третьего лица, органа:	данные отсутствуют

Заместитель начальника территориального отдела № 7 (полное наименование должности)		Баянова О.Ю. (подпись)
---	---	---------------------------

М.П.








Выписка из Единого государственного реестра недвижимости об основных характеристиках и зарегистрированных правах на объект недвижимости  
**Описание местоположения объекта недвижимости**

Здание			
(вид объекта недвижимости)			
Лист № _____	Раздела _____	Всего листов раздела : _____	Всего разделов: _____
14.02.2017 № 16-0-1-238/4002/2017-95			
Кадастровый номер:		16:48:060204:97	

Схема расположения объекта недвижимого имущества на земельном(ых) участке(ах):

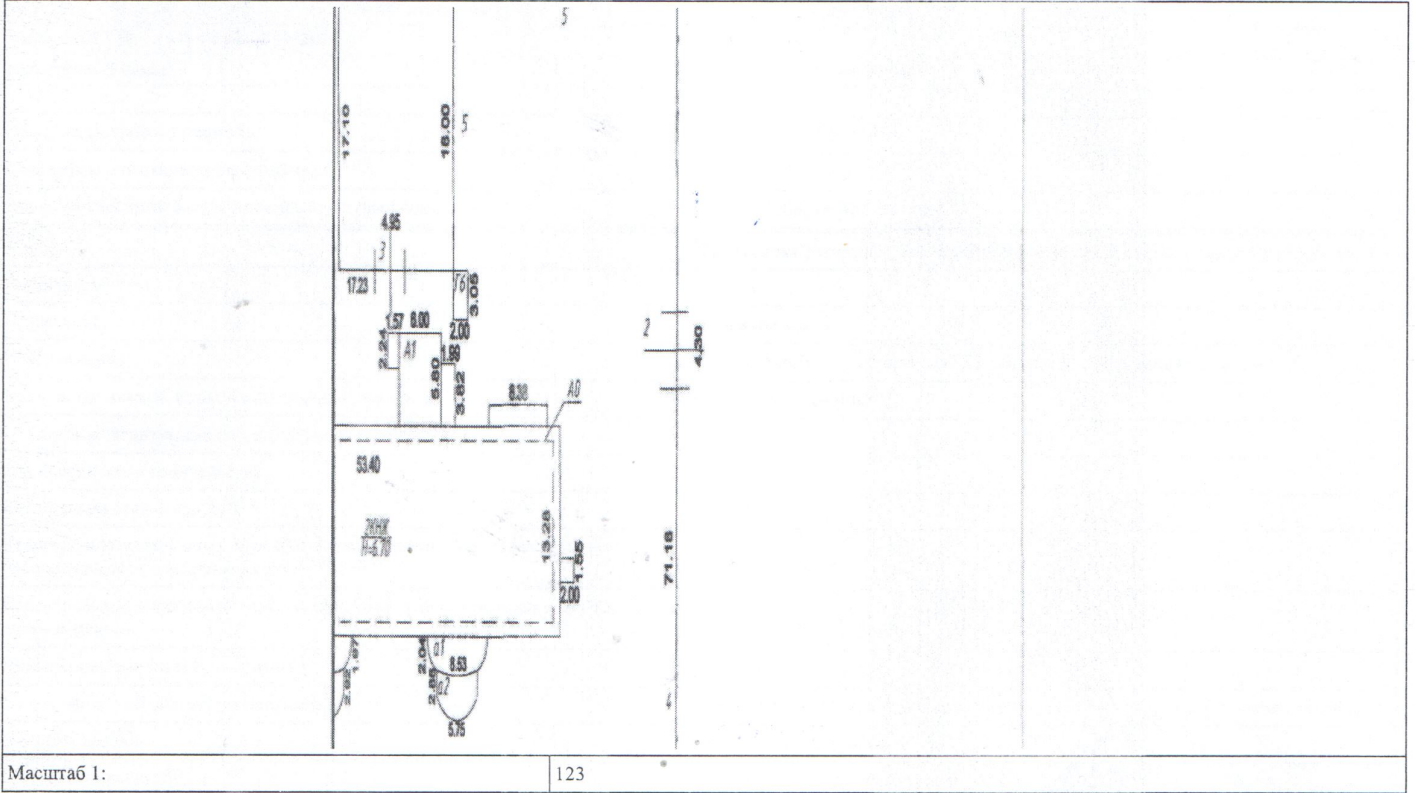

Масштаб 1: 123

Заместитель начальника территориального отдела № 7 <small>(полное наименование должности)</small>	<small>(подпись)</small>	Баянова О.Ю. <small>(инициалы, фамилия)</small>
--	--------------------------	--

М.П.