

Республика Татарстан



Республиканское государственное унитарное предприятие "Бюро технической инвентаризации" Министерство строительства, архитектуры и жилищно-коммунального хозяйства Республики Татарстан

МРФ №4 РГУП БТИ

(наименование организации технической инвентаризации)

ТЕХНИЧЕСКИЙ ПАСПОРТ НЕЖИЛОГО ПОМЕЩЕНИЯ IН

наименование нежилого помещения

Субъект Российской Федерации	Татарстан	
Район	Зеленодольский	
Муниципальное образование	тип	Муниципальный район
	наименование	Зеленодольский
Населенный пункт	тип	село
	наименование	Татарское Танаево
Улица (пр-т, пер, шоссе, бульвар и т.д.)	тип	
	наименование	
Номер дома		
Номер корпуса		
Номер строения		
Литера	А	
Номер помещения	I Н	
Иное местоположение		
Инвентарный номер	37а-5-2130/1-5-856	

Федеральное государственное учреждение
«Земельная кадастровая палата» по Республике Татарстан
Отдел по Зеленодольскому району
Сведения об объекте учета внесены в
Единый государственный реестр
Объектов капитального строительства
« 07 » 06 20 11 г.
и ему присвоен инвентарный номер 4111
кадастровый номер 16.20.140201.0.4111
Башманова ЗР
(Подпись, ФИО руководителя/уполномоченного лица)

Паспорт составлен по состоянию на

"19 " апреля 2010 г.

(Указывается дата обследования объекта учета)

Зам. Руководителя



Власова Е.С.

(Власова Е.С.)

Фамилия И.О.

II. Общие сведения

Назначение помещения

нежилое

Использование помещения

по назначению

III. Особые отметки

Аресты и запрещения: на 01.01.2000г. не зарегистрировано
Наличие землеотводных документов: не предоставлено
Наличие разрешения на строительство: не предоставлено
Наличие проектно-сметной документации: не предоставлено
Разрешение на ввод (акт ввода) в эксплуатацию: № не предоставлено
Примечание: В совокупности помещениям — на 1 этаже 1,2,3,4,5,6,7,8,9,10,11,12 присвоен № 1Н

IV. Ранее присвоенные(справочно)

Адрес	
Инвентарный номер	
Кадастровый номер	
Литера	


ПОЭТАЖНЫЙ ПЛАН ОБЪЕКТА лит. А _____
 нас. пункт с. Татарское Танаево р-н Зеленодольский, РТ
 улица _____ дом № _____ помещение 1Н _____
 иное местоположение _____

Федеральное государственное учреждение
 «Земельная кадастровая палата» по Республике Татарстан
 Отдел по Зеленодольскому району
 Сведения об объекте учета внесены в
 Единый государственный реестр
 Объектов капитального строительства
 «07» 06 20 11 г.
 и ему присвоен инвентарный номер ИИИ
 кадастровый номер 16:20:140201:0:441
 Бахманова З.Р.
 (Подпись, ФИО руководителя/уполномоченного лица)

План 1 этажа

16.35

Лит. А
 Н=3,30

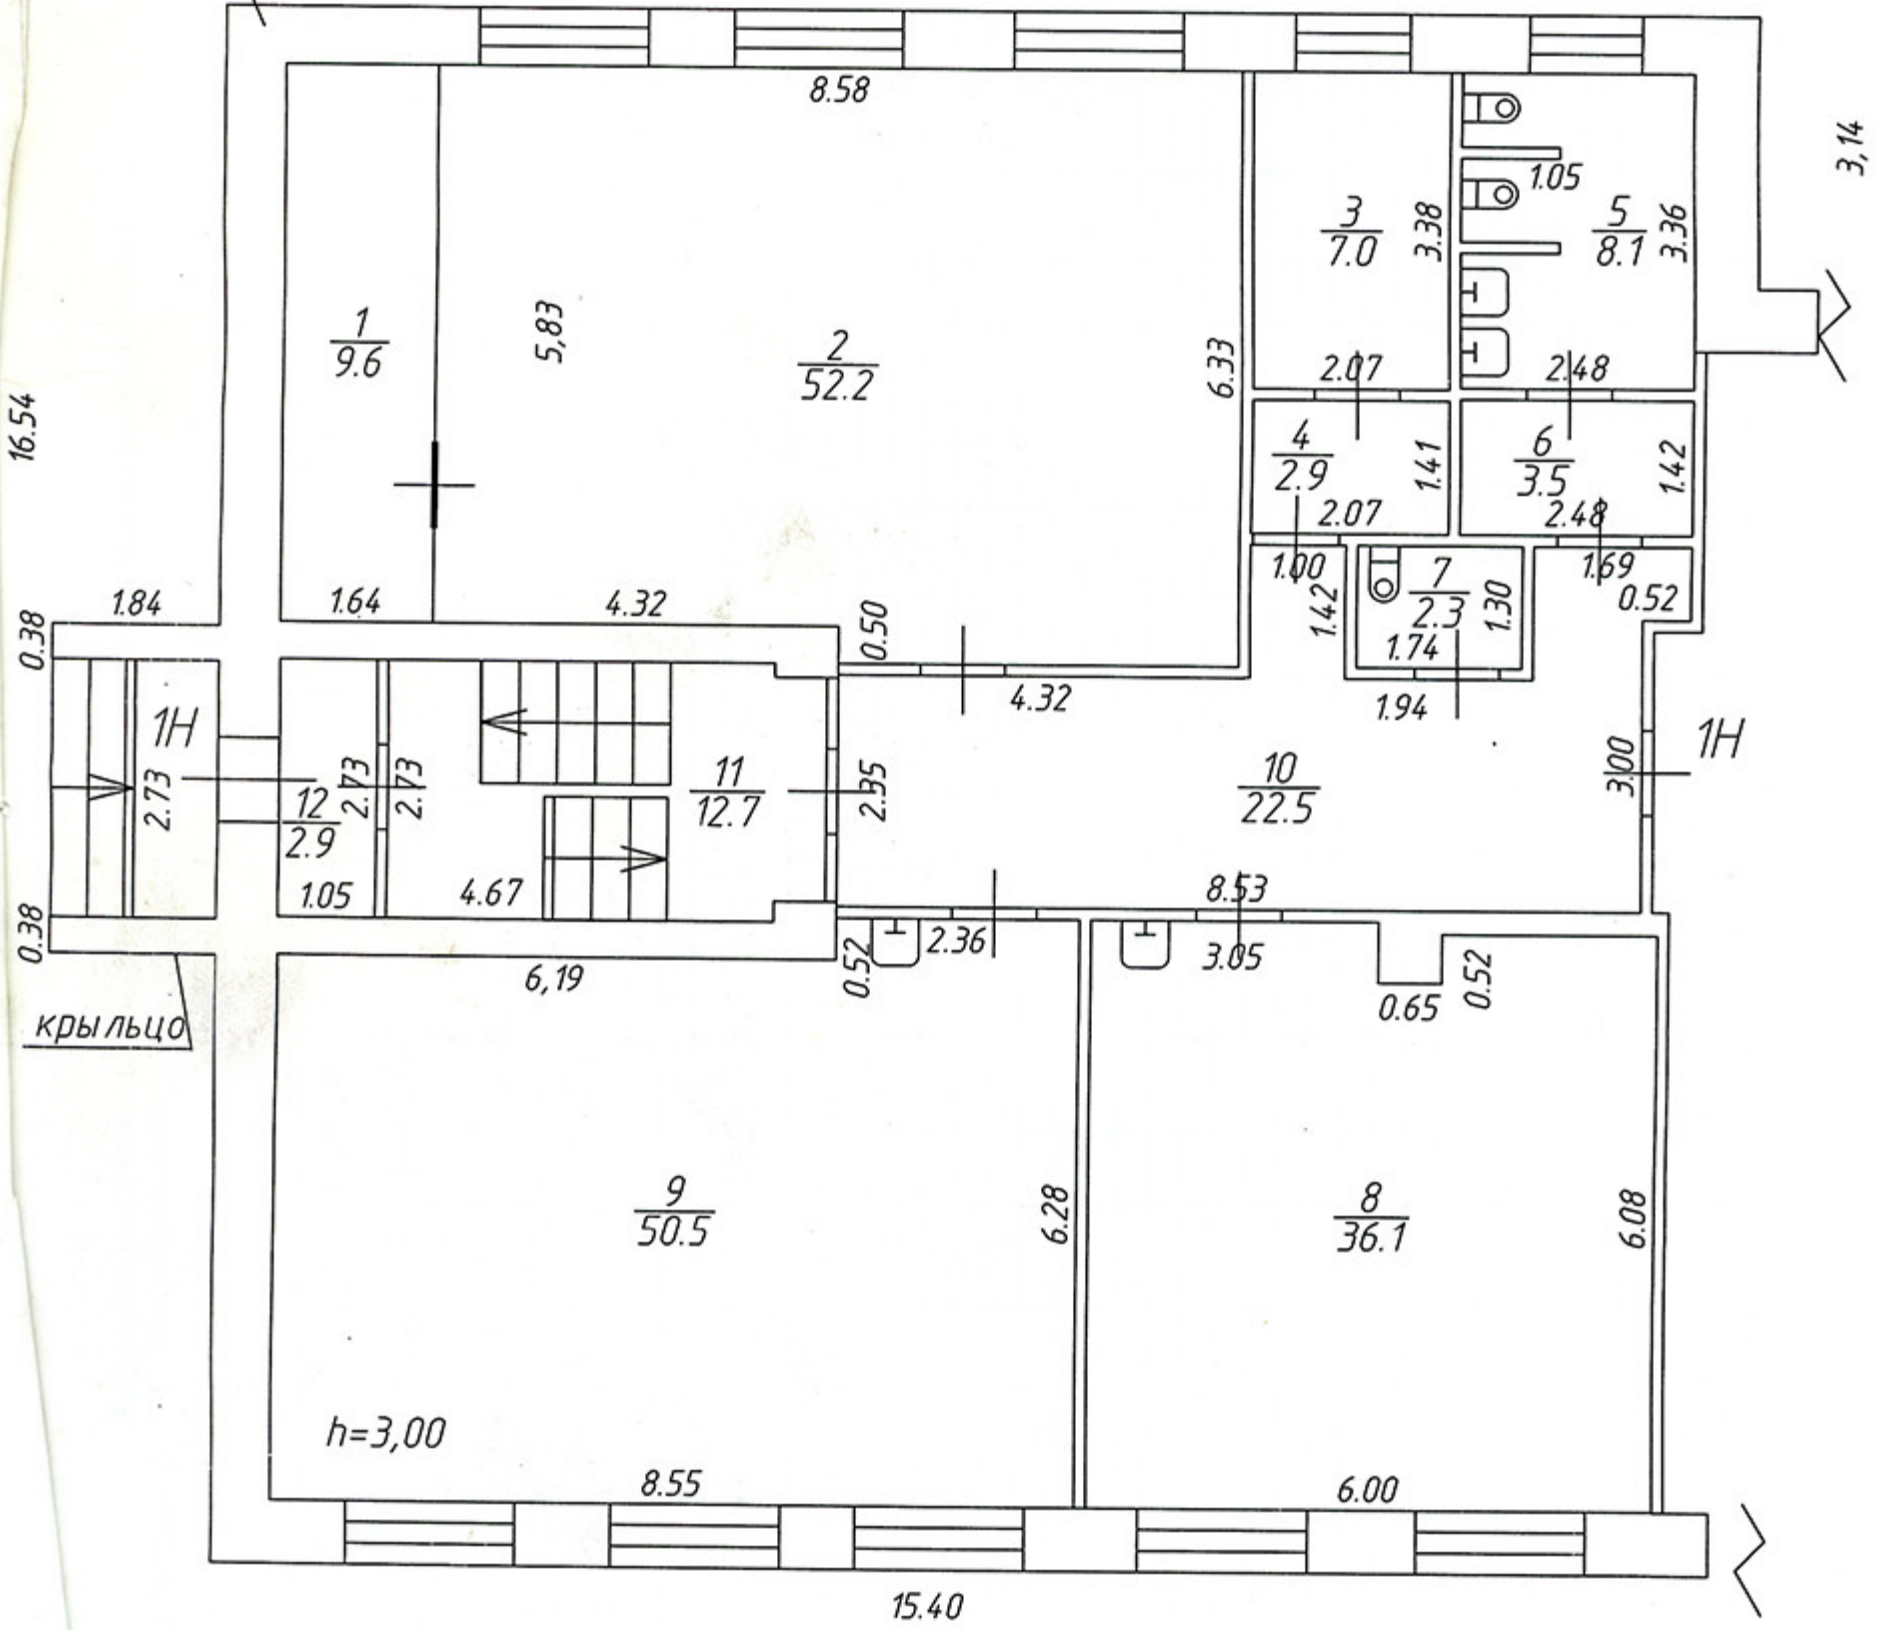

Наименование ОТИ		МРФ №4 РГУП БТИ	
	ФИО	Подпись	Дата
Составил	Максимова И.Б.	<i>[Signature]</i>	19.04.2010г.
Проверил	Хамраева Р.Ш.	<i>[Signature]</i>	30.04.10
Копировал			
МАСШТАБ 1:100			

1	2	3	4	5	6	7	8	9	10	11	12	13	14	15	16	17	18	19	20	21	22	23	24	26	27	28		

Составил техник-инвентарь Максимова И.Б.
" 19 " 04 2010г.

Руководитель группы: Хамраева Р.Ш.
" 30 " 04 2010 г.

Год постройки здания

1989

Этажность 2

Наименование конструктивного элемента	Описание элементов (материал, конструкция или система, отделка и прочее)
1	2
1. Наружные стены (материал)	кирпичные
2. Перегородки (материал)	кирпичные, гипсолитовые
3. Перекрытия (материал)	сб железобетонное
4. Полы: а) в помещениях	дощатые, ленолиум
б)	
в) в сан.узах	метлах. плитка
г)	
6. Проемы	2 створные
оконные	филенчатые, простые
дверные	
7. Отделка стен:	
а) в помещениях	окраска, обои
б)	
в) в сан.узах	керам. плитка
г)	
8. Отделка потолков:	
а) в помещениях	побелка
б)	
в) в сан.узах	побелка
г)	
9. Вид отопления	центральное
10. Наличие:	
а) водоснабжения	имеется
б) электроснабжения (тип проводки)	скрытая
в) канализация	имеется
г) горячего водоснабжения	
д) ванн или душа, сауны или бассейна	
е) лоджий или (и) балконов	
ж) телефона	имеется
з) радио	
и) лифт	
к) мусоропровод	
л) телевидение	

VIII. Стоимость 1Н

наименование

Балансовая стоимость _____ не предоставлена

Действительная инвентаризационная стоимость в ценах _____ 1991г. 26492 руб.

М.П.		Паспорт выдан: "02" АВГУСТА 2010 г.
		Зам.Руководителя подпись: <i>Власова</i> фамилия: Власова Е.С.

Работу проверил: *[Подпись]* Хамраева Р.Ш. 30.04 2010 г.
 подпись: _____ Ф.И.О. дата

Работу выполнил: *[Подпись]* Максимова И.Б. 19 апреля 2010 г.
 подпись: _____ Ф.И.О. дата