


План – схема МАДОУ № 83
План схема района расположения МАДОУ № 83,
пути движения транспортных средств и воспитанников

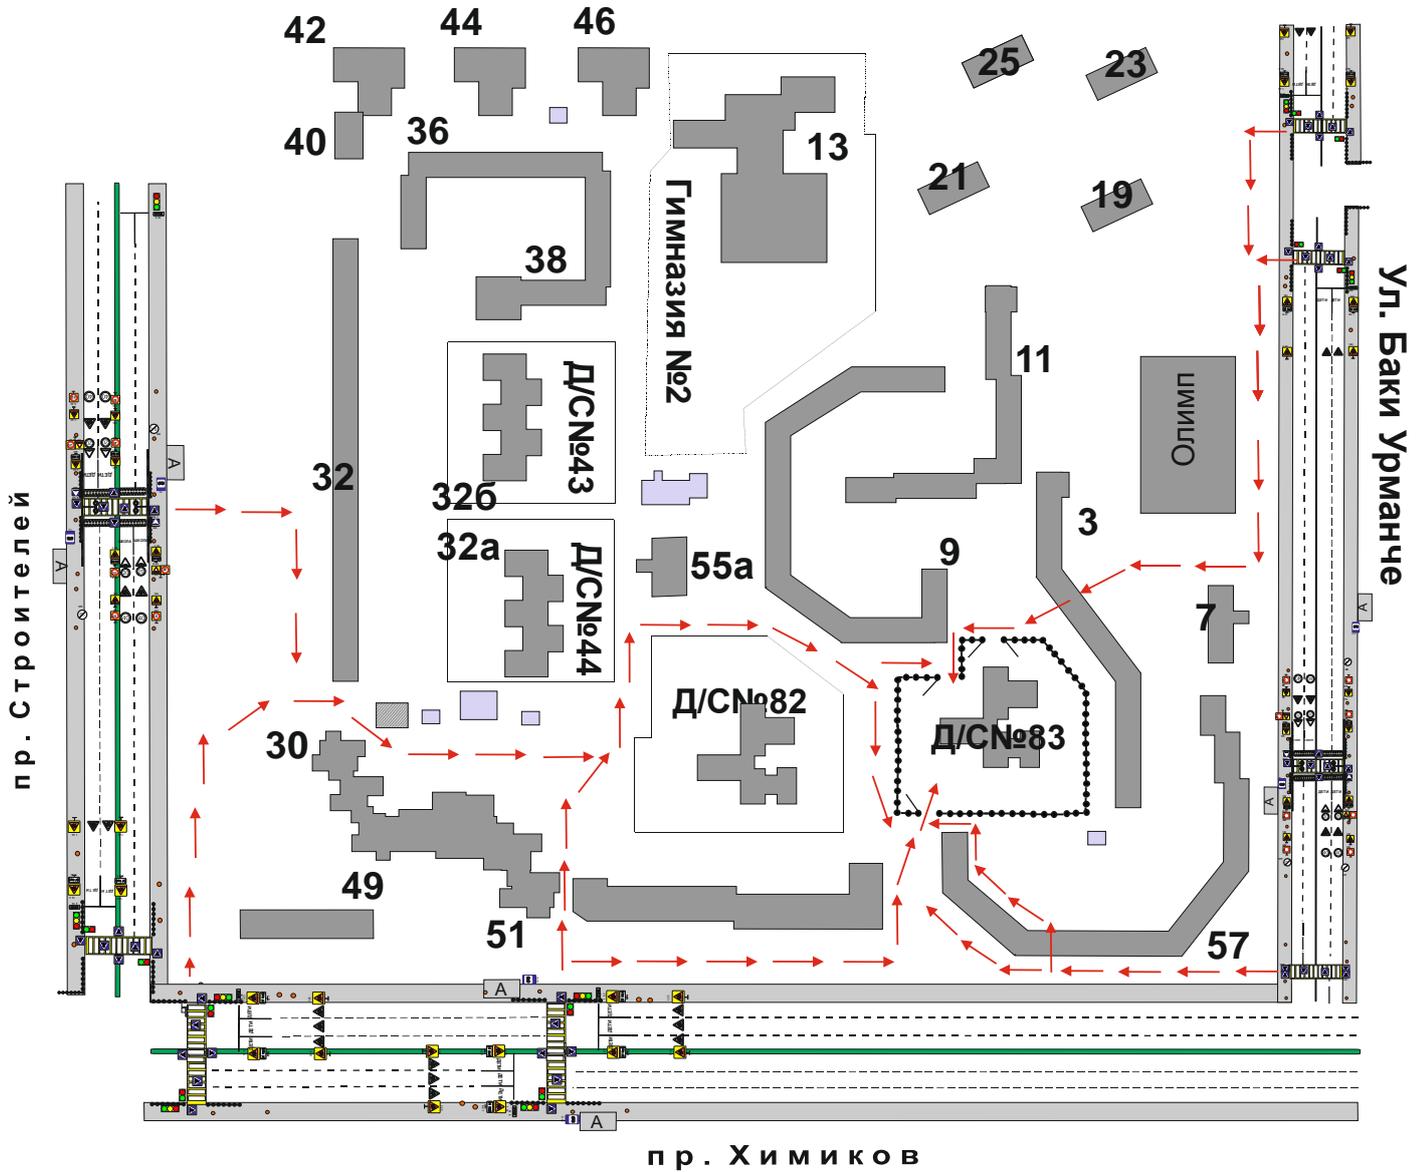


Условные обозначения

-  - светофор
-  - ОГРАЖДЕНИЕ ОБРАЗОВАТЕЛЬНОГО УЧРЕЖДЕНИЯ
-  - ПЕШЕХОДНЫЕ ОГРАЖДЕНИЯ
-  - ИСКУССТВЕННОЕ ОСВЕЩЕНИЕ
-  - ДОРОЖНЫЙ СВЕТОФОР ТИПА Т.7 (ДВУХСТОРОННЕГО ИСПОЛНЕНИЯ)
-  - ИСКУССТВЕННАЯ НЕРОВНОСТЬ


-  - РАЗМЕТКА 1.14.1
-  - РАЗМЕТКА 1.5
-  - РАЗМЕТКА 1.1
-  - направление движения пешеходов

Экспликация дорожных знаков
 по ГОСТ Р 52289-2019, ГОСТ Р 52290-2004
 Нумерация дорожных знаков соответствует
 ГОСТ Р 52290-2004
 с изменениями от 21.02.2014г.

План – схема МАДОУ № 83 безопасного движения воспитанников к образовательному учреждению

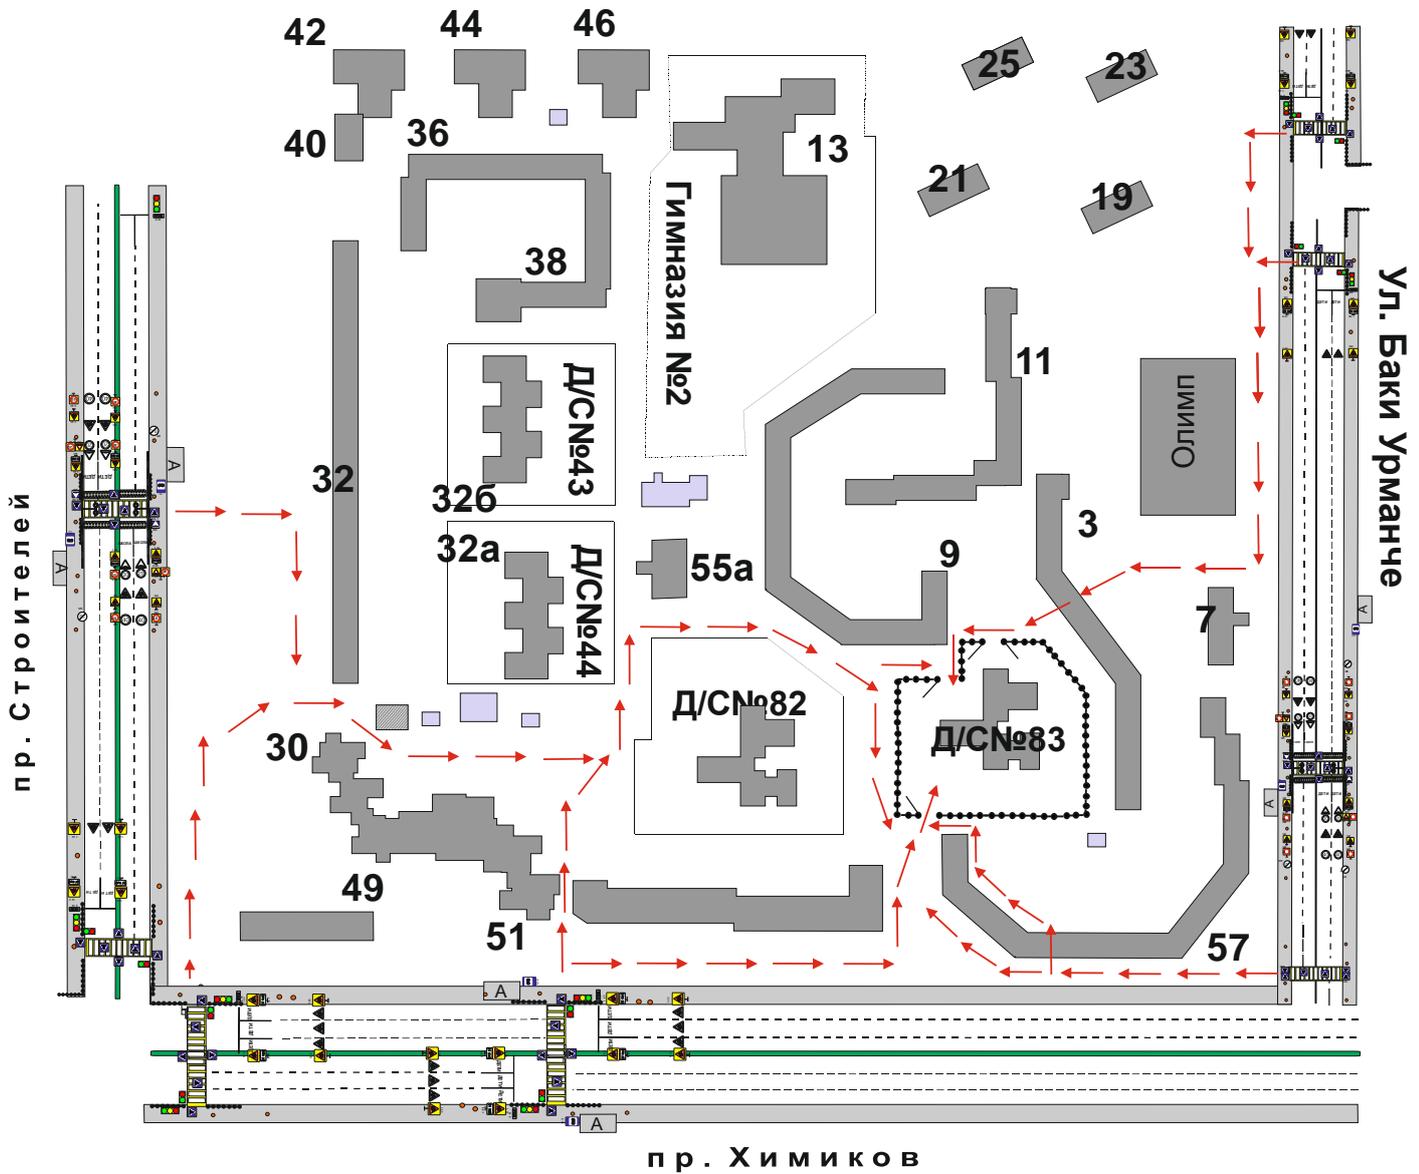


Условные обозначения

 -  - светофор
-  - ОГРАЖДЕНИЕ ОБРАЗОВАТЕЛЬНОГО УЧРЕЖДЕНИЯ
-  - ПЕШЕХОДНЫЕ ОГРАЖДЕНИЯ
-  - ИСКУССТВЕННОЕ ОСВЕЩЕНИЕ
-  - ДОРОЖНЫЙ СВЕТОФОР ТИПА Т.7 (ДВУХСТОРОННЕГО ИСПОЛНЕНИЯ)
-  - ИСКУССТВЕННАЯ НЕРАВНОСТЬ

-  - РАЗМЕТКА 1.14.1
-  - РАЗМЕТКА 1.5
-  - РАЗМЕТКА 1.1
-  - направление движения пешеходов

Экспликация дорожных знаков
по ГОСТ Р 52289-2019, ГОСТ Р 52290-2004
Нумерация дорожных знаков соответствует
ГОСТ Р 52290-2004
с изменениями от 21.02.2014г.

Маршруты движения организованных групп детей от МАДОУ № 83 к общеобразовательным учреждениям школам и т.д.

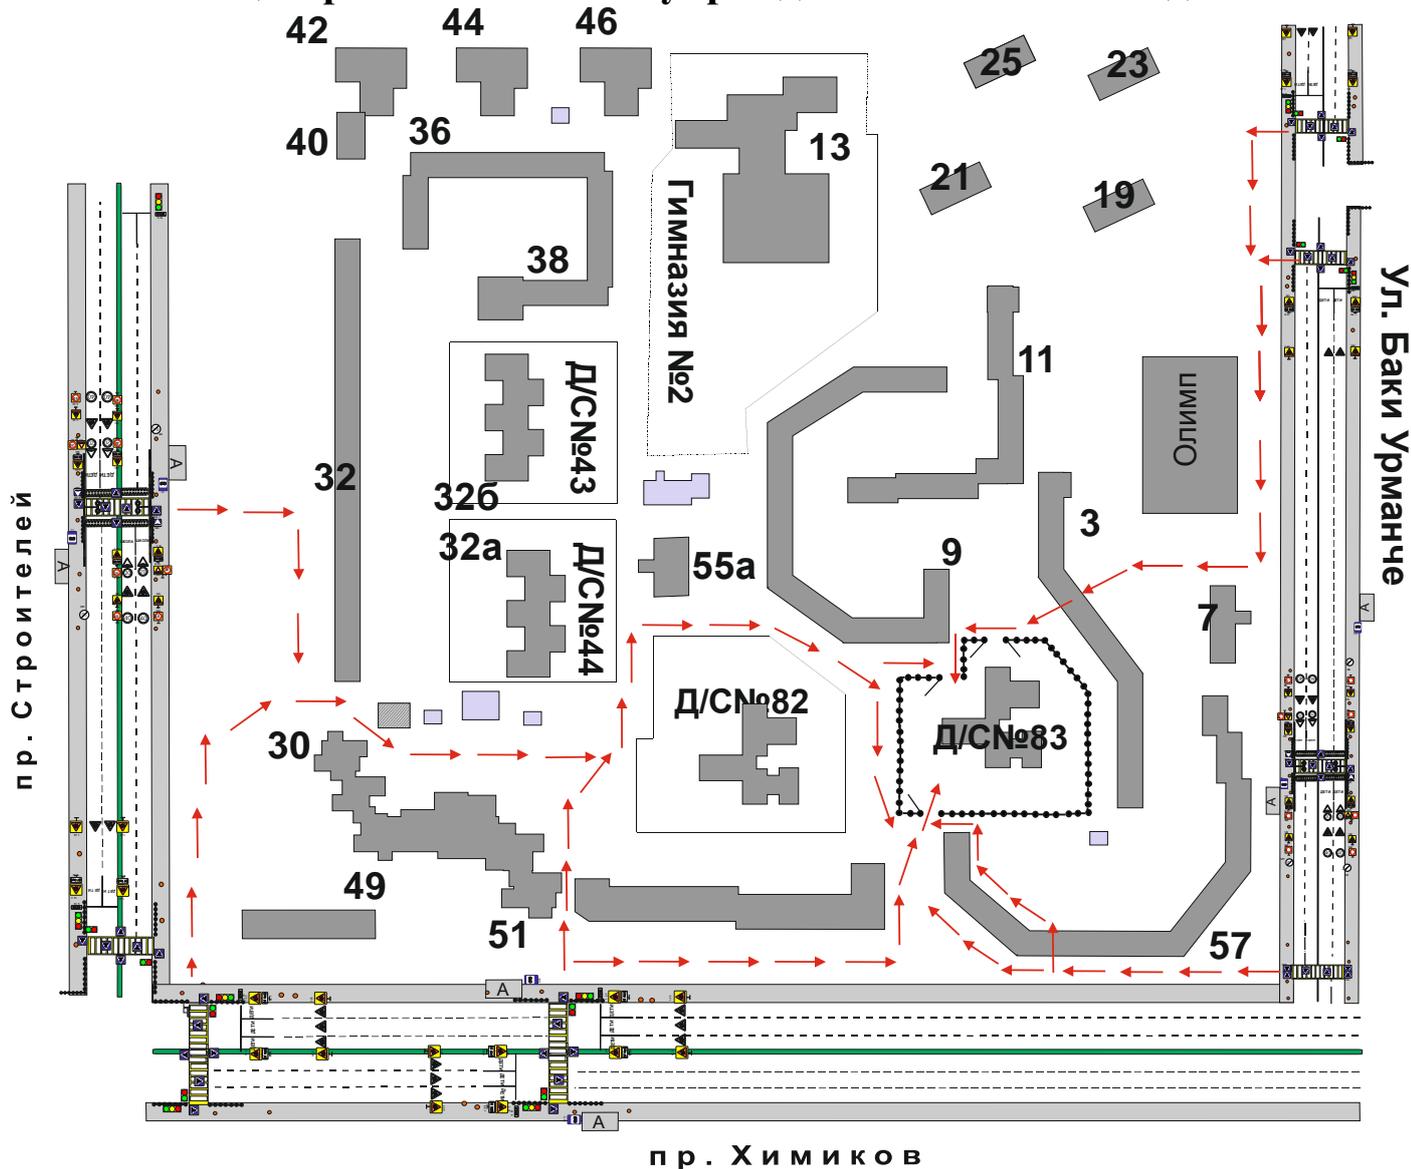


Условные обозначения

- | | | | |
|--|--|--|----------------------------------|
| | - светофор | | - РАЗМЕТКА 1.14.1 |
| | - ОГРАЖДЕНИЕ ОБРАЗОВАТЕЛЬНОГО УЧРЕЖДЕНИЯ | | - РАЗМЕТКА 1.5 |
| | - ПЕШЕХОДНЫЕ ОГРАЖДЕНИЯ | | - РАЗМЕТКА 1.1 |
| | - ИСКУССТВЕННОЕ ОСВЕЩЕНИЕ | | - направление движения пешеходов |
| | - ДОРОЖНЫЙ СВЕТОФОР ТИПА Т.7 (ДВУХСТОРОННЕГО ИСПОЛНЕНИЯ) | | |
| | - ИСКУССТВЕННАЯ НЕРОВНОСТЬ | | |


Экспликация дорожных знаков
по ГОСТ Р 52289-2019, ГОСТ Р 52290-2004
Нумерация дорожных знаков соответствует
ГОСТ Р 52290-2004
с изменениями от 21.02.2014г.

Организация дорожного движения в непосредственной близости от образовательного учреждения № 83 с размещением соответствующих технических средств, маршруты движения детей и расположение

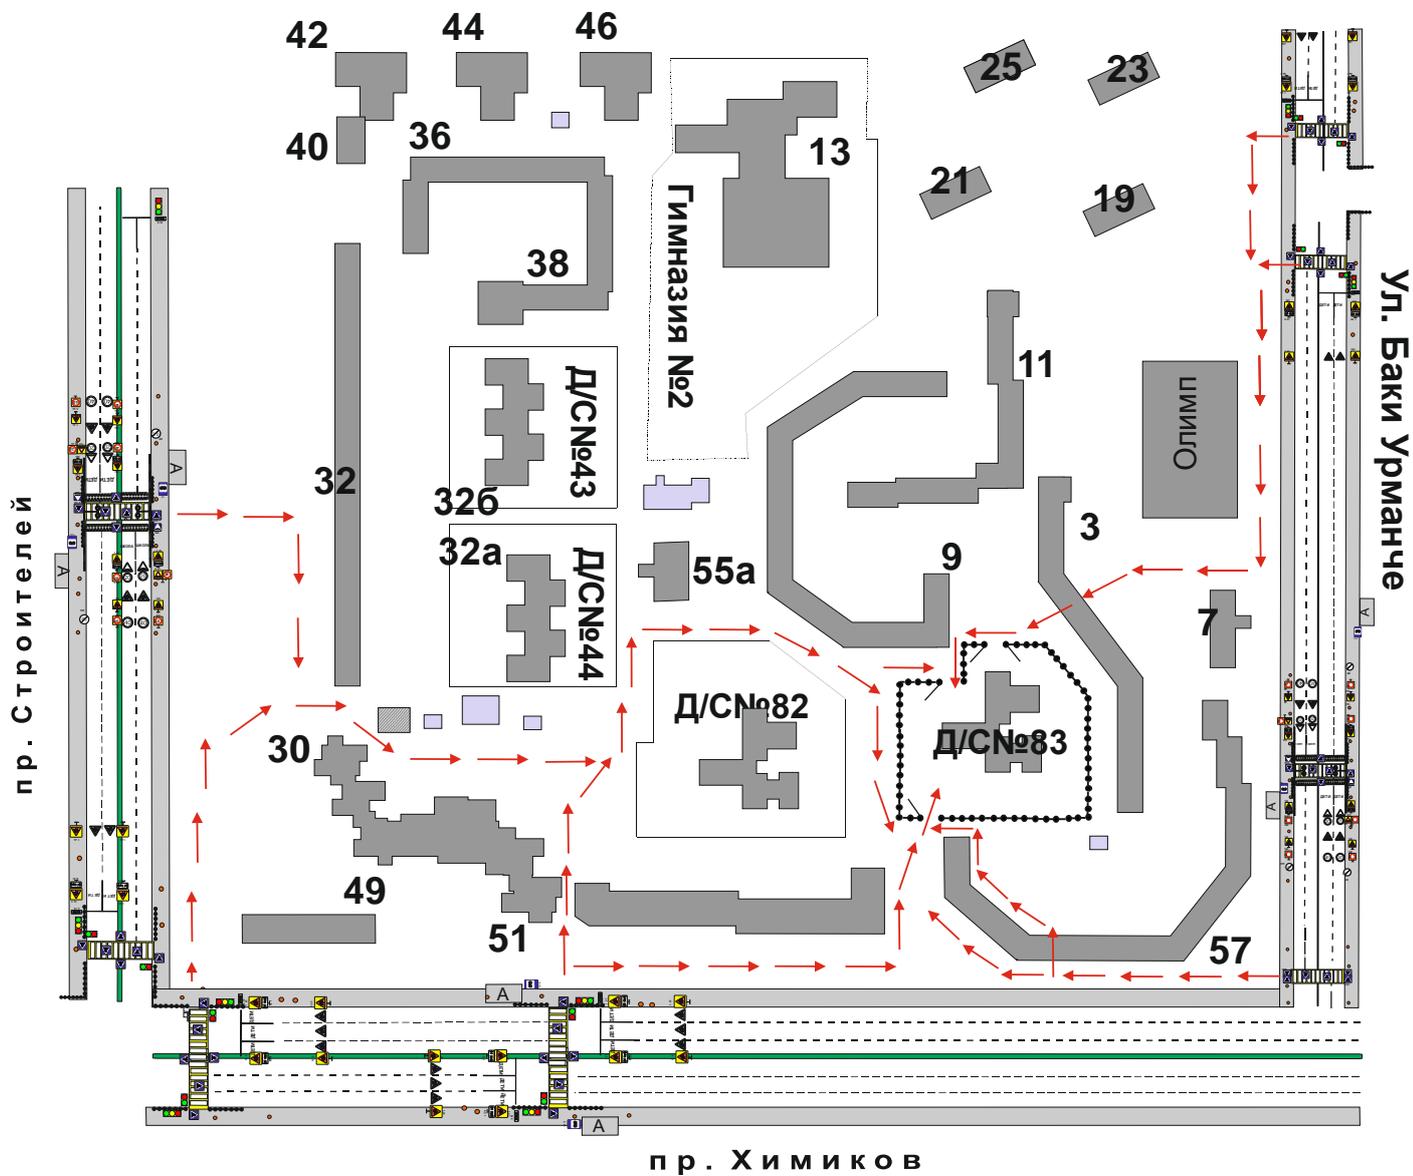

- Условные обозначения**
- | | |
|--|---|
| <ul style="list-style-type: none"> - светофор - ОГРАЖДЕНИЕ ОБРАЗОВАТЕЛЬНОГО УЧРЕЖДЕНИЯ - ПЕШЕХОДНЫЕ ОГРАЖДЕНИЯ - ИСКУССТВЕННОЕ ОСВЕЩЕНИЕ - ДОРОЖНЫЙ СВЕТОФОР ТИПА Т.7 (ДВУХСТОРОННЕГО ИСПОЛНЕНИЯ) - ИСКУССТВЕННАЯ НЕРОВНОСТЬ | <ul style="list-style-type: none"> - РАЗМЕТКА 1.14.1 - РАЗМЕТКА 1.5 - РАЗМЕТКА 1.1 - направление движения пешеходов |
|--|---|
- Экспликация дорожных знаков по ГОСТ Р 52289-2019, ГОСТ Р 52290-2004
 Нумерация дорожных знаков соответствует ГОСТ Р 52290-2004 с изменениями от 21.02.2014г.

**Пути движения
транспортных средств к местам разгрузки/погрузки и
рекомендованные пути передвижения детей по территории
образовательного учреждения МАДОУ № 83**

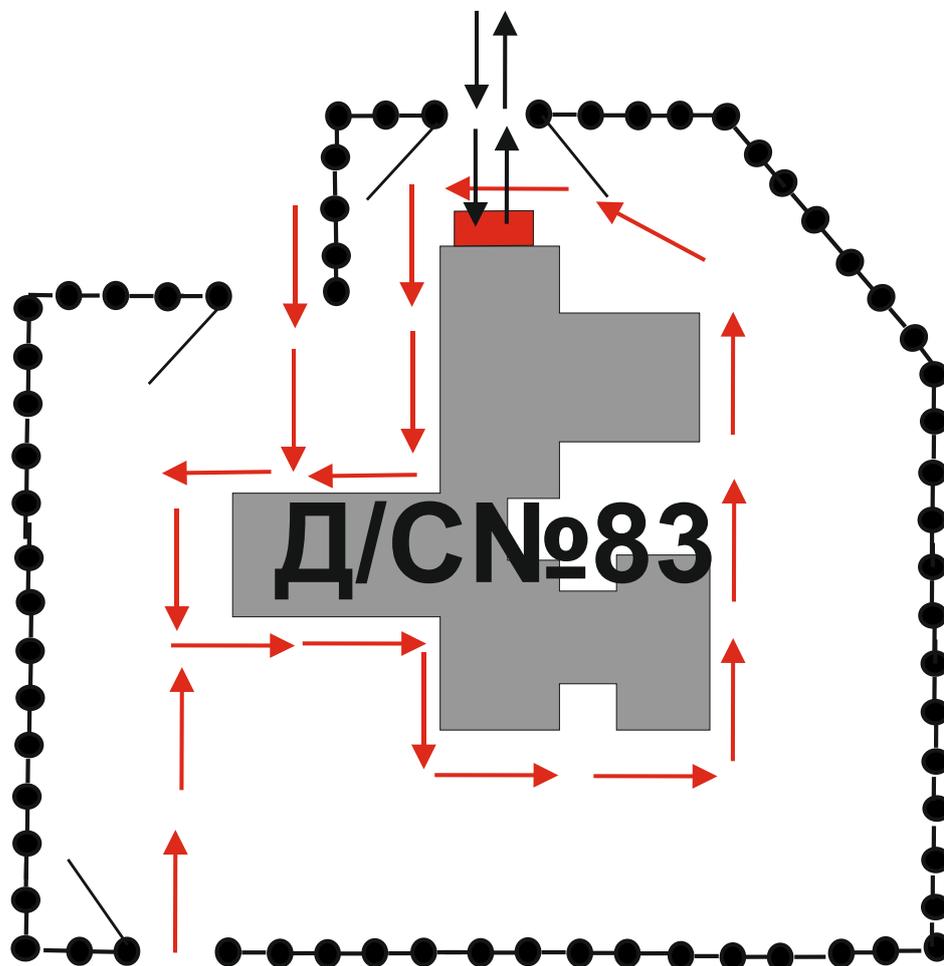

 - место разгрузки/погрузки

 - движение детей на территории детского сада № 83

 - движение грузовых транспортных средств на территории детского сада № 83