

3001/102

Отдел по Нижнекамскому району филиала Федерального государственного бюджетного учреждения "Федеральная кадастровая палата Федеральной службы государственной регистрации, кадастра и картографии" по Республике Татарстан

(наименование органа кадастрового учета)

КАДАСТРОВЫЙ ПАСПОРТ ЗЕМЕЛЬНОГО УЧАСТКА (выписка из государственного кадастра недвижимости)

11.01.2013 № 1600/301/13-6612

В.1

1	Кадастровый номер 16:53:040104:20		2	Лист № 1	3	Всего листов: 2	
Общие сведения							
4	Предыдущие номера: _____						
5	Дата внесения номера в государственный кадастр недвижимости: 17.08.2004						
7	Местоположение: установлено относительно ориентира, расположенного в границах участка. Почтовый адрес ориентира: Республика Татарстан, Нижнекамский муниципальный район, г. Мира, д.17а						
8	Категория земель: _____						
8.1	Земли сельскохозяйственного назначения	Земли населенных пунктов	Земли промышленности, энергетики, транспорта, связи, радиовещания, телевидения, информатики, земли для обеспечения космической деятельности, земли обороны, безопасности и земли иного специального назначения	Земли особо охраняемых территорий и объектов	Земли лесного фонда	Земли водного фонда	
8.2	_____		_____	_____	_____	_____	
9	Разрешенное использование: Для размещения детского сада № 75						
10	Фактическое использование/характеристика деятельности: _____						
11	Площадь: 9448 +/- 34 кв. м	12	Кадастровая стоимость (руб.): 31554430.40	13	Удельный показатель кадастровой стоимости (руб./м²): 3339.80	14	Система координат: СК кадастрового округа
Сведения о правах:							
Правообладатель			Вид права				
Муниципальное бюджетное учреждение "Управление дошкольного образования" Исполнительного комитета Нижнекамского муниципального района Республики Татарстан			Постоянное (бессрочное) пользование				
15	Особые отметки: Площадь и местоположение границ земельного участка соответствуют материалам межевания.						
Дополнительные сведения для регистрации прав на образованные земельные участки							
18.1	Номера образованных участков: _____						
18.2	Номер участка, преобразованного в результате выдела: _____						
18.3	Номера участков, подлежащих снятию с кадастрового учета: _____						



ВЕДУЩИЙ ИНЖЕНЕР
(наименование должности)

Э. Ф. Хадиева
(инициалы, фамилия)

КАДАСТРОВЫЙ ПАСПОРТ ЗЕМЕЛЬНОГО УЧАСТКА (выписка из государственного кадастра недвижимости)

11.01.2013 № 1600/301/13-6612

Всего листов: 2


3

Лист № 2

2

1 Кадастровый номер 16:53:040104:20

План (чертеж, схема) земельного участка

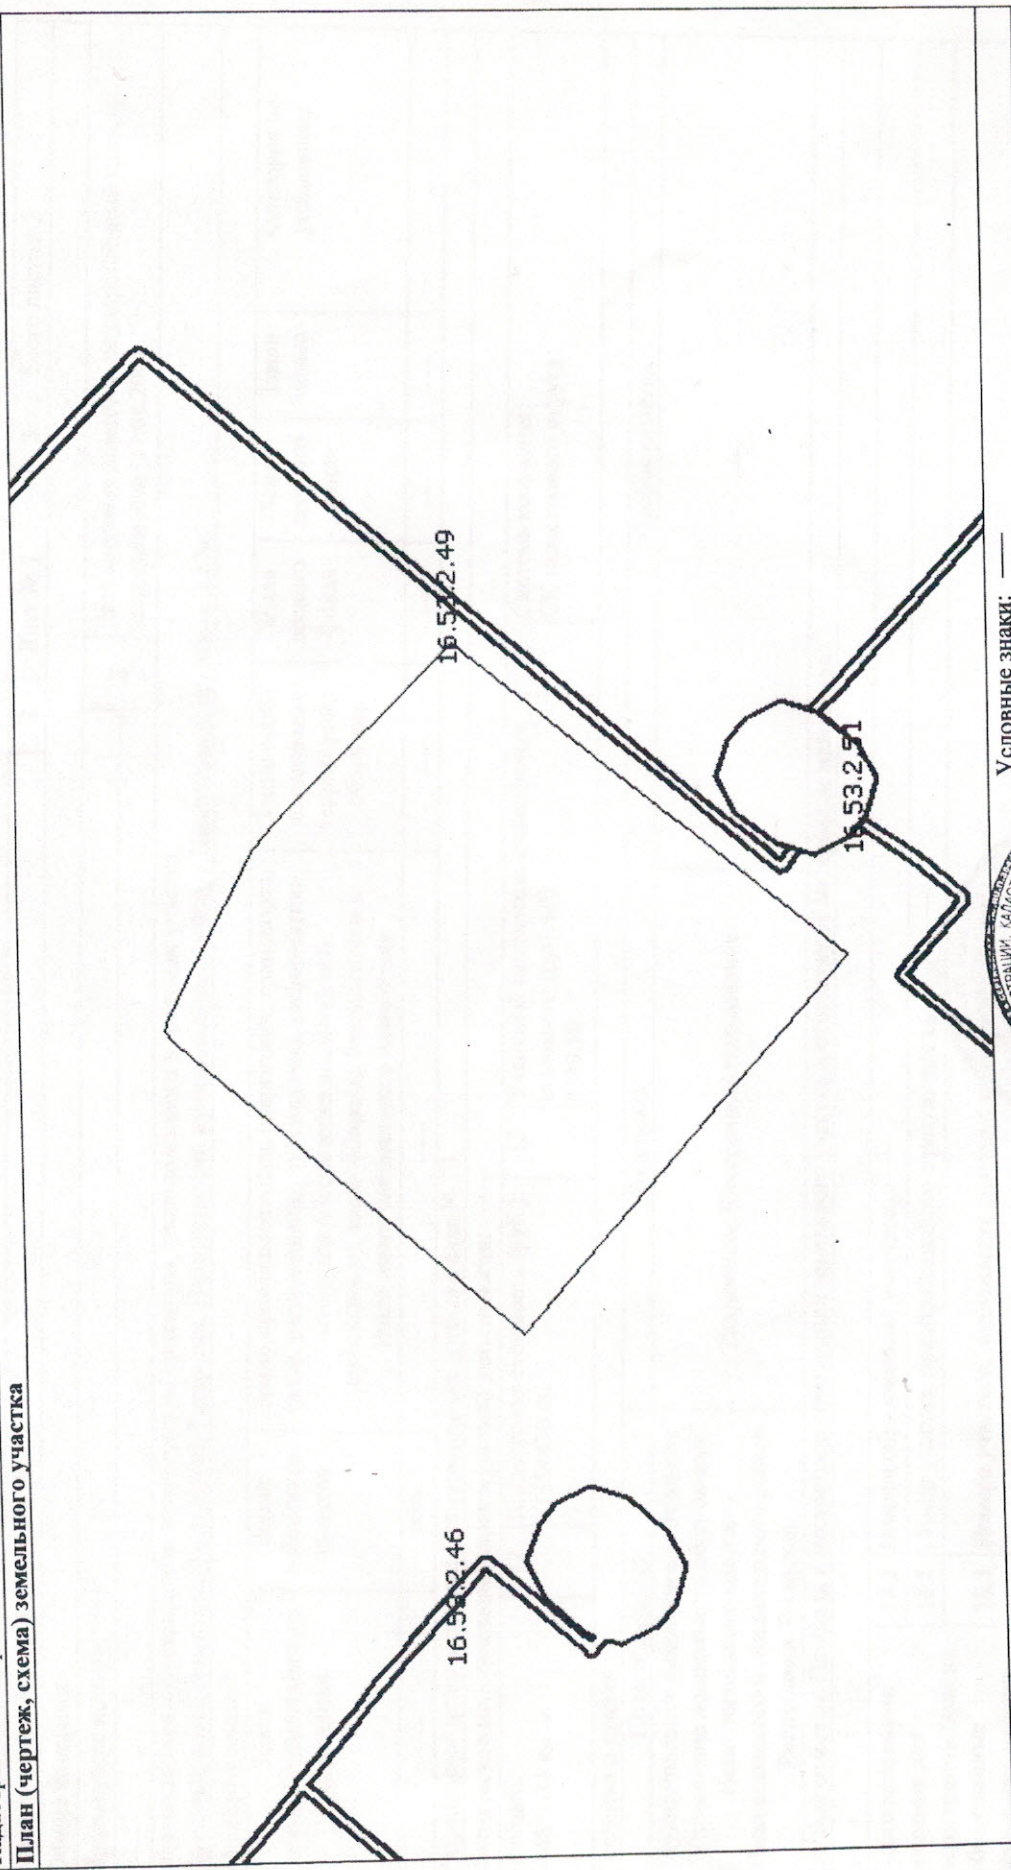

4

5 Масштаб 1:1500

Условные знаки:

Ведущий инженер
(наименование должности)

Э. Ф. Халиева
(инициалы, фамилия)

