


Школа № 28

Детский сад № 77

Детский сад № 72

37

43

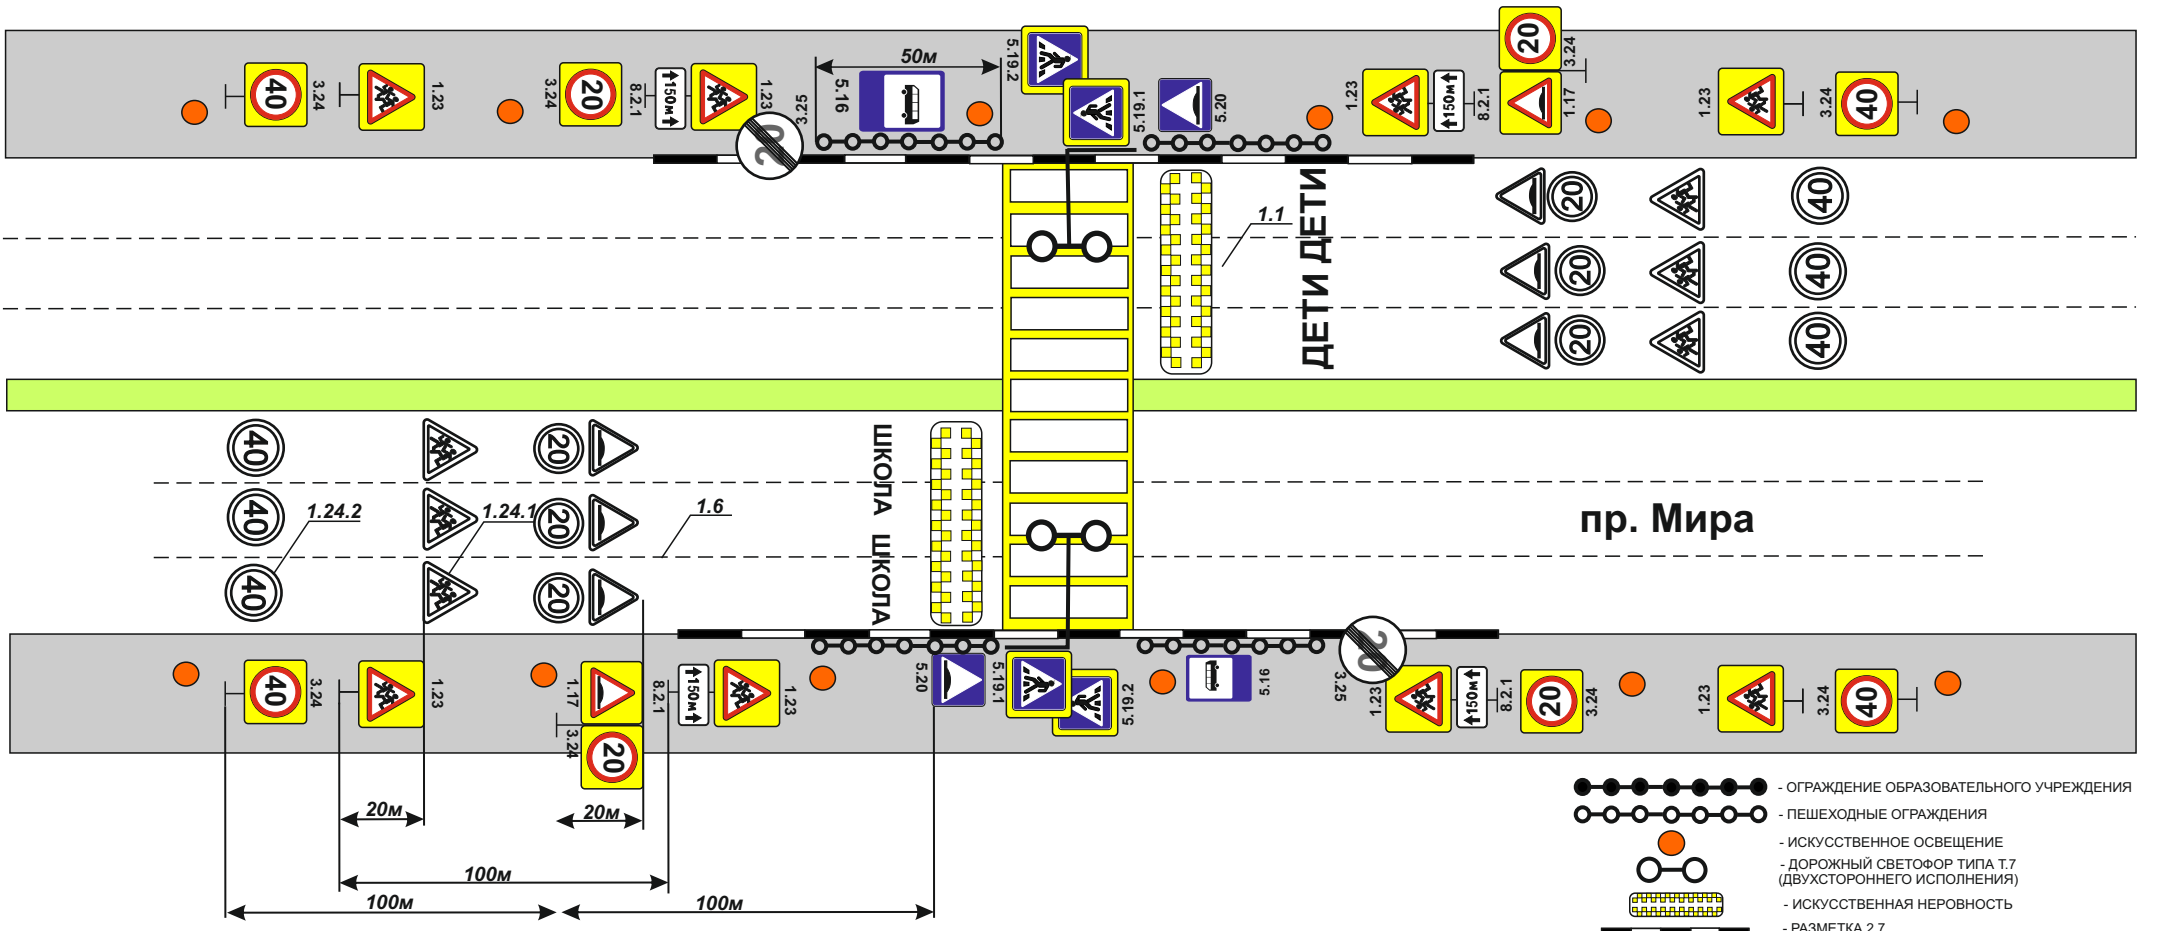

- ОГРАЖДЕНИЕ ОБРАЗОВАТЕЛЬНОГО УЧРЕЖДЕНИЯ
- ПЕШЕХОДНЫЕ ОГРАЖДЕНИЯ
- ИСКУССТВЕННОЕ ОСВЕЩЕНИЕ
- ДОРОЖНЫЙ СВЕТОФОР ТИПА Т.7 (ДВУХСТОРОННЕГО ИСПОЛНЕНИЯ)
- ИСКУССТВЕННАЯ НЕРОВНОСТЬ
- РАЗМЕТКА 2.7