

Филиал Федерального государственного бюджетного учреждения "Федеральная кадастровая палата Федеральной службы государственной регистрации, кадастра и картографии" по Республике Татарстан

(полное наименование органа кадастрового учета)

КП.1

КАДАСТРОВЫЙ ПАСПОРТ ЗЕМЕЛЬНОГО УЧАСТКА

"08" апреля 2015 г. № 1600/301/15-215811

1	Кадастровый номер:	16:56:010123:3	2	Лист № 1	3	Всего листов: 2
4	Номер кадастрового квартала:	16:56:010123				
5	Предыдущие номера:					
7	Дата внесения номера в государственный кадастр недвижимости: 02.06.2006					
8	Кадастровые номера объектов капитального строительства: 16:56:010123:535, 16:56:010123:536, 16:56:010126:81					
9	Адрес (описание местоположения): Местоположение установлено относительно ориентира, расположенного в границах участка. Почтовый адрес ориентира: Республика Татарстан, Нурлатский муниципальный район, г Нурлат, ул им.Самаренкина А.К., д 9					
10	Категория земель: Земли населенных пунктов					
11	Разрешенное использование: под строительство детского сада №5 "Камыр Батыр"					
12	Площадь: 11057+/47.11 кв. м					
13	Кадастровая стоимость: 14263198,29 руб.					
14	Сведения о правах:					
	Правообладатель	Вид права, номер и дата регистрации	Особые отметки	Документ		
	муниципальное автономное дошкольное образовательное учреждение "Детский сад № 5 "Камыр Батыр" общеразвивающего вида" г. Нурлат Республики Татарстан	Постоянное (бессрочное) пользование, № 16-16-03/002/2007-301 от 22.03.2007				
15	Особые отметки: Граница земельного участка пересекает границы земельных участков (земельного участка) с кадастровыми номерами (кадастровым номером) 16:56:010123:85, 16:56:010123:117.					
16	Сведения о природных объектах: _____					
17	Дополнительные сведения:					
17.1	Кадастровые номера участков, образованных с земельным участком: _____					
17.2	Кадастровый номер преобразованного участка: _____					
17.3	Кадастровые номера участков, подлежащих снятию или снятых с кадастрового учета: _____					
17.4	Кадастровые номера участков, образованных из земельного участка: _____					
18	Характер сведений государственного кадастра недвижимости (статус записи о земельном участке): Сведения об объекте имеют статус ранее учтенные					
19	Сведения о кадастровых инженерах: _____					

(полное наименование должности)

(подпись)

М.П.

(инициалы, фамилия)

КАДАСТРОВЫЙ ПАСПОРТ ЗЕМЕЛЬНОГО УЧАСТКА

"08" апреля 2015 г. № 1600/301/15-215811

1 Кадастровый номер: 16:56:010123:3


4 План (чертеж, схема) земельного участка

1944

2 Лист № 2

3

Всего листов: 2

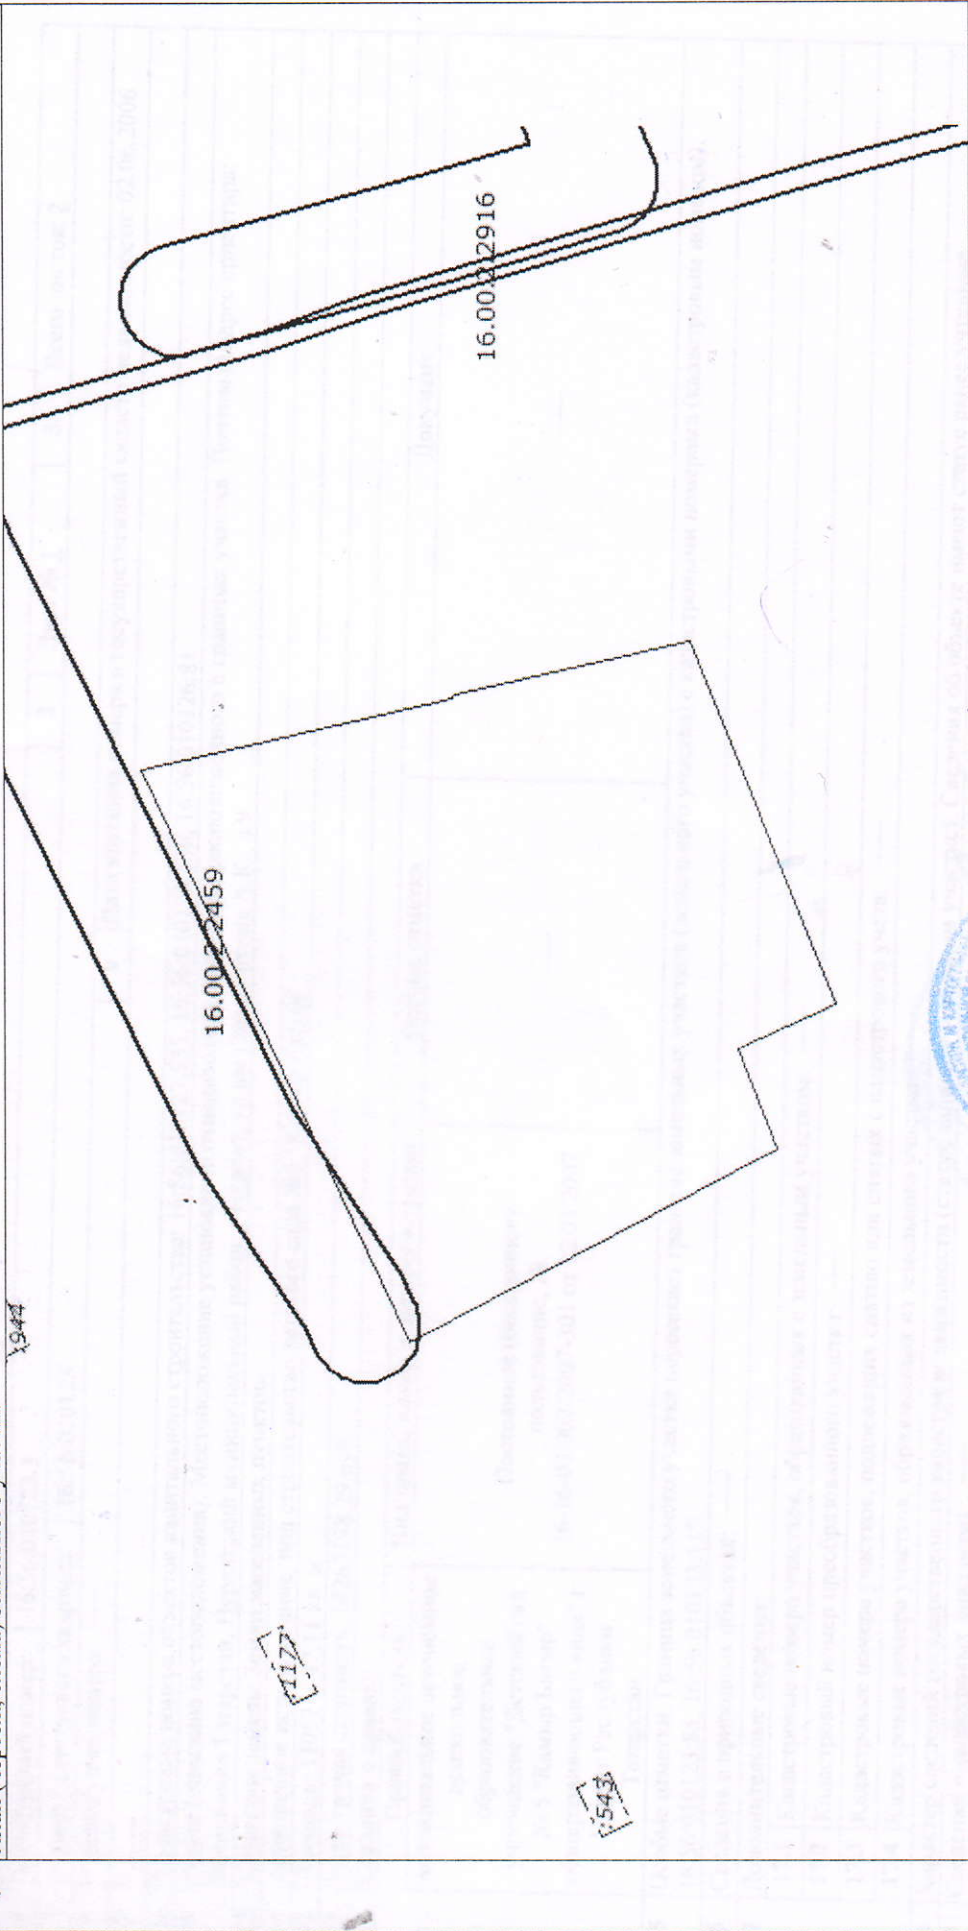

5 Масштаб 1:1500

Условные знаки: —



(полное наименование должности)

(подпись)

М.П.

(инициалы, фамилия)