

УПРАВЛЕНИЕ ФЕДЕРАЛЬНОЙ СЛУЖБЫ ГОСУДАРСТВЕННОЙ РЕГИСТРАЦИИ, КАДАСТРА И КАРТОГРАФИИ ПО РЕСПУБЛИКЕ ТАТАРСТАН
(полное наименование органа регистрации прав)

Раздел 1

Выписка из Единого государственного реестра недвижимости об основных характеристиках и зарегистрированных правах на объект недвижимости
Сведения об основных характеристиках объекта недвижимости

В Единый государственный реестр недвижимости внесены следующие сведения:

Здание			
<small>(вид объекта недвижимости)</small>			
Лист №	Раздела 1	Всего листов раздела 1:	Всего разделов: _____
21.09.2017		Всего листов выписки: _____	
Кадастровый номер:		16:56:010113:1713	

Номер кадастрового квартала:	16:56:010113
Дата присвоения кадастрового номера:	28.02.2012
Ранее присвоенный государственный учетный номер:	Инвентарный номер: 16625-1
Адрес:	Республика Татарстан (Татарстан), Нурлатский р-н, г Нурлат, ул Советская, д 185 А
Площадь, м²:	46.5
Назначение:	Нежилое здание
Наименование:	Материальный склад
Количество этажей, в том числе подземных этажей:	1, в том числе подземных 1
Год ввода в эксплуатацию по завершении строительства:	1986
Год завершения строительства:	1986
Кадастровая стоимость, руб.:	224162.55
Кадастровые номера иных объектов недвижимости, в пределах которых расположен объект недвижимости:	16:56:010113:9
Кадастровые номера помещений, машино-мест, расположенных в здании или сооружении:	данные отсутствуют
Виды разрешенного использования:	данные отсутствуют
Статус записи об объекте недвижимости:	Сведения об объекте недвижимости имеют статус "актуальные"
Особые отметки:	данные отсутствуют
Получатель выписки:	муниципальное автономное дошкольное образовательное учреждение "Детский сад №14 "Сказка" общеразвивающего вида" г.Нурлат Республики Татарстан

ГЛАВНЫЙ СПЕЦИАЛИСТ-ЭКСПЕРТ

(полное наименование должности)

Стабровская М. А.

(инициалы, фамилия)




М.П.

Выписка из Единого государственного реестра недвижимости об основных характеристиках и зарегистрированных правах на объект недвижимости
 Описание местоположения объекта недвижимости

Здание			
(вид объекта недвижимости)			
Лист № 21.09.2017	Раздела 4	Всего листов раздела 4: _____	Всего разделов: _____
Кадастровый номер:		16:56:010113:1713	

Схема расположения объекта недвижимого имущества на земельном(ых) участке(ах):

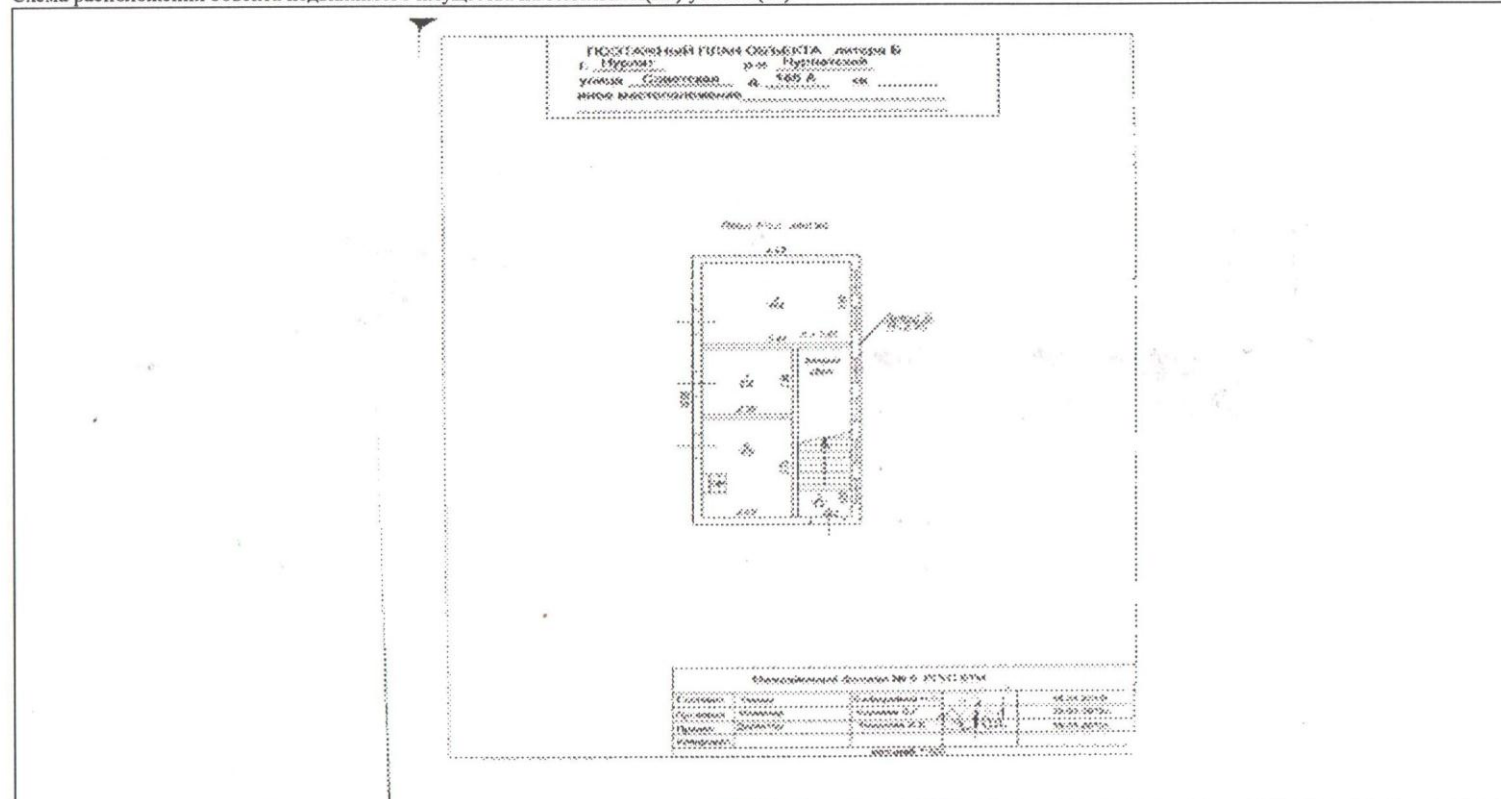

Масштаб 1:	данные отсутствуют
------------	--------------------

ГЛАВНЫЙ СПЕЦИАЛИСТ-ЭКСПЕРТ (полное наименование должности)	М.П.	Стабровская М. А. (инициалы, фамилия)
---	------	--



Выписка из Единого государственного реестра недвижимости об основных характеристиках и зарегистрированных правах на объект недвижимости
Сведения о зарегистрированных правах

Здание		<small>(вид объекта недвижимости)</small>	
Лист №	Раздела 2	Всего листов раздела 2:	Всего разделов: _____
21.09.2017		Всего листов выписки: _____	
Кадастровый номер:		16:56:010113:1713	
1. Правообладатель (правообладатели):	1.1.	муниципальное автономное дошкольное образовательное учреждение "Детский сад №14 "Сказка" общеразвивающего вида" г.Нурлат Республики Татарстан, ИНН: 1632004940, ОГРН: 1021605357542	
2. Вид, номер и дата государственной регистрации права:	2.1.	Оперативное управление, № 16:56:010113:1713-16/024/2017-3 от 21.09.2017	
3. Документы-основания:	3.1.	Распоряжение о закреплении муниципального имущества за муниципальным учреждением на праве оперативного управления от 14.09.2017 №84, выдавший орган: МКУ "Палата имущественных и земельных отношений Нурлатского муниципального района РТ"	
4. Ограничение прав и обременение объекта недвижимости:	не зарегистрировано		
5. Сведения о наличии решения об изъятии объекта недвижимости для государственных и муниципальных нужд:	данные отсутствуют		
6. Сведения об осуществлении государственной регистрации прав без необходимого в силу закона согласия третьего лица, органа:	данные отсутствуют		
ГЛАВНЫЙ СПЕЦИАЛИСТ-ЭКСПЕРТ		Стабровская М. А.	
<small>(полное наименование должности)</small>		<small>(подпись)</small>	
		М.П.	



Выписка из Единого государственного реестра недвижимости об основных характеристиках и зарегистрированных правах на объект недвижимости

Описание местоположения объекта недвижимости


Здание _____
 (вид объекта недвижимости)

Лист № _____ Раздела 4 Всего листов раздела 4: _____ Всего разделов: _____ Всего листов выписки: _____

21.09.2017

Кадастровый номер: _____ 16:56:010113:1713

Схема расположения объекта недвижимого имущества на земельном(ых) участке(ах):

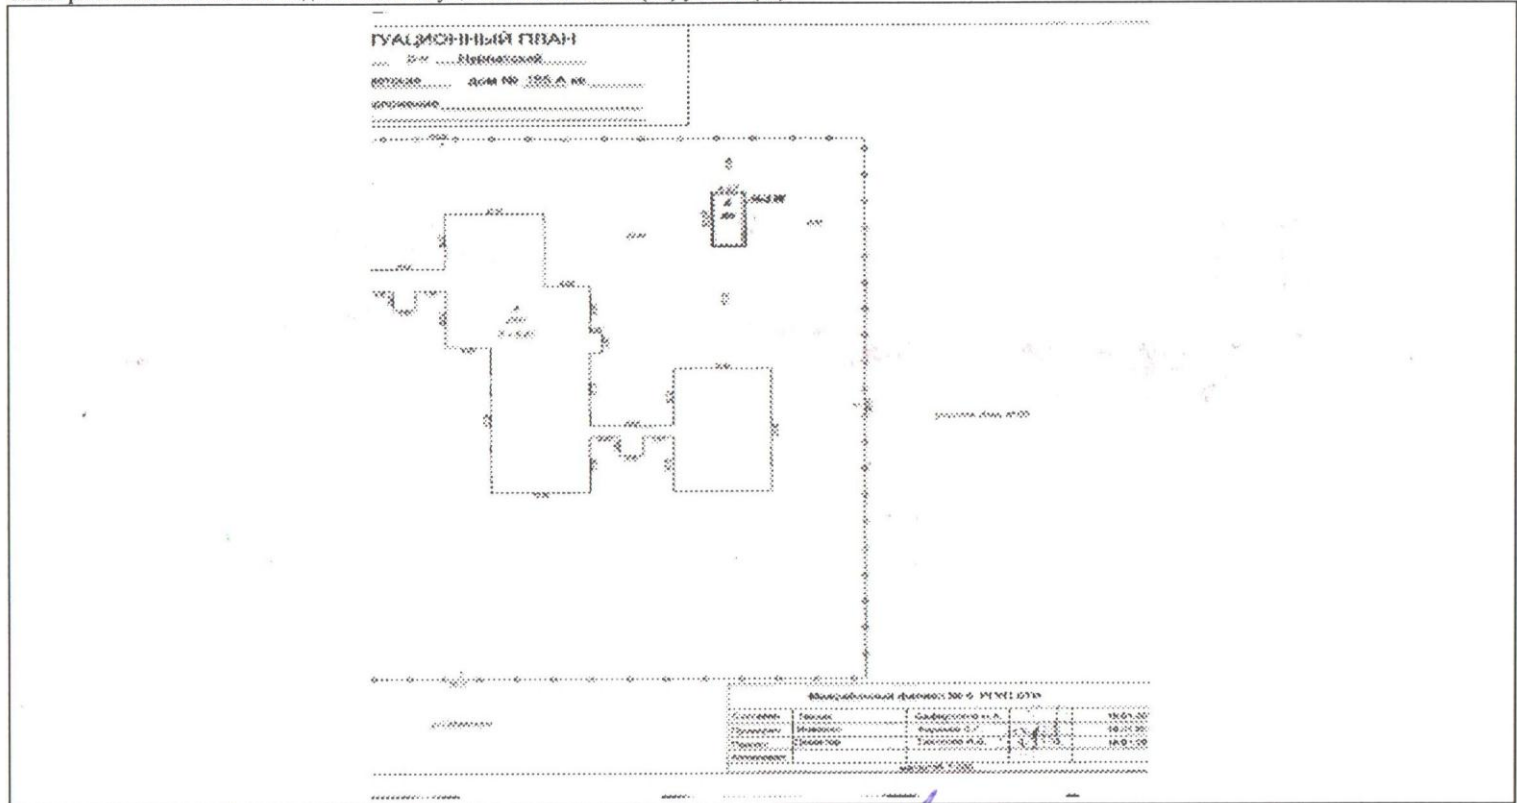

Масштаб 1: _____ данные отсутствуют


ГЛАВНЫЙ СПЕЦИАЛИСТ-ЭКСПЕРТ _____ Стабровская М. А.
 (полное наименование должности) (подпись) (инициалы, фамилия)



Выписка из Единого государственного реестра недвижимости об основных характеристиках и зарегистрированных правах на объект недвижимости
 Описание местоположения объекта недвижимости

Здание			
<small>(вид объекта недвижимости)</small>			
Лист №	Раздела 4	Всего листов раздела 4: _____	Всего разделов: _____
21.09.2017		Всего листов выписки: _____	
Кадастровый номер:		16:56:010113:1713	

Схема расположения объекта недвижимого имущества на земельном(ых) участке(ах):

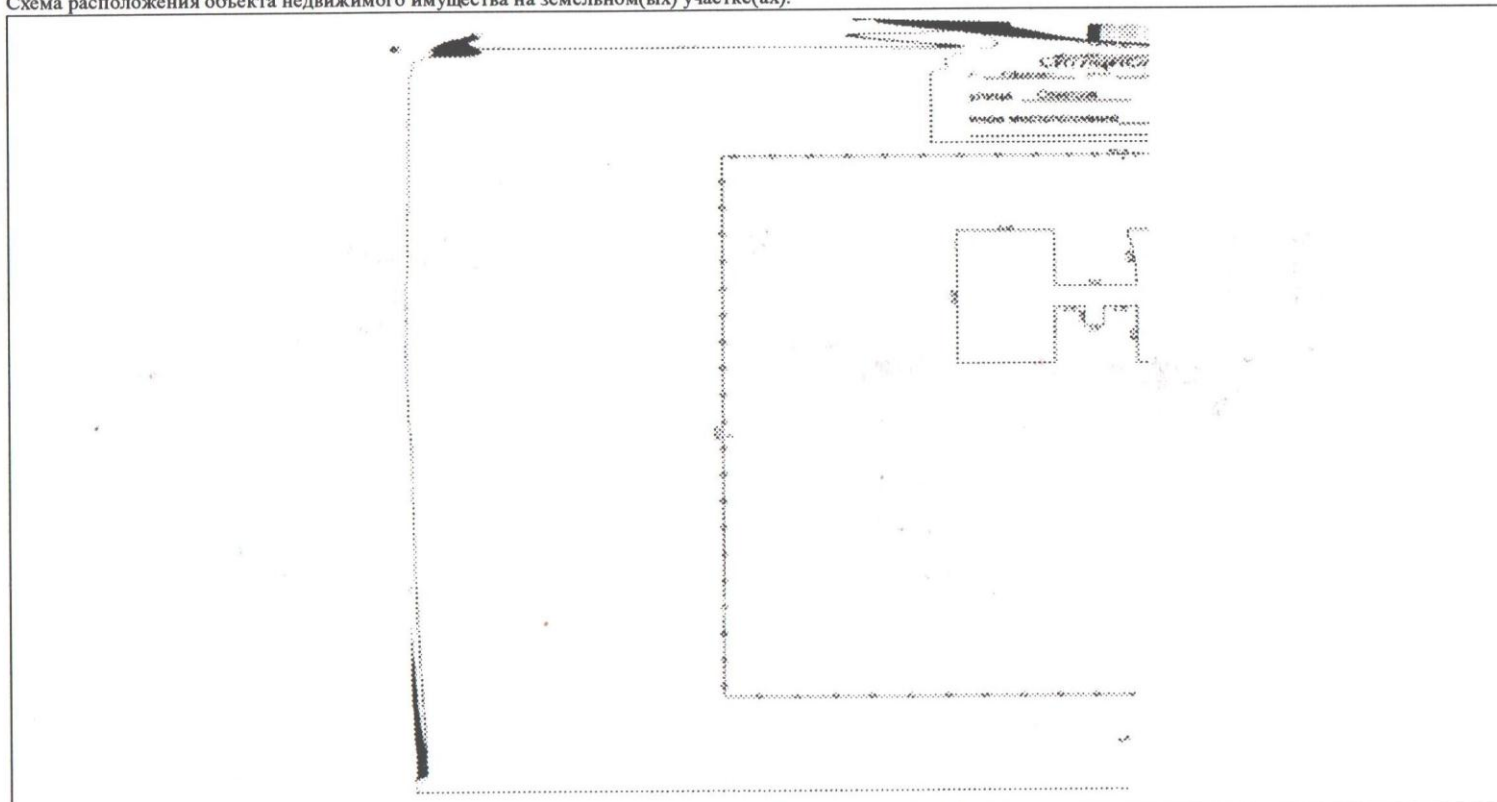

Масштаб 1:	данные отсутствуют
------------	--------------------

ГЛАВНЫЙ СПЕЦИАЛИСТ-ЭКСПЕРТ	М.П.	Стабровская М. А.
<small>(полное наименование должности)</small>	<small>(подпись)</small>	<small>(инициалы, фамилия)</small>



Выписка из Единого государственного реестра недвижимости об основных характеристиках и зарегистрированных правах на объект недвижимости
 Описание местоположения объекта недвижимости


Здание _____
(вид объекта недвижимости)

Лист № _____ Раздела 4 _____ Всего листов раздела 4: _____ Всего разделов: _____ Всего листов выписки: _____

21.09.2017

Кадастровый номер: _____ 16:56:010113:1713

Схема расположения объекта недвижимого имущества на земельном(ых) участке(ах):

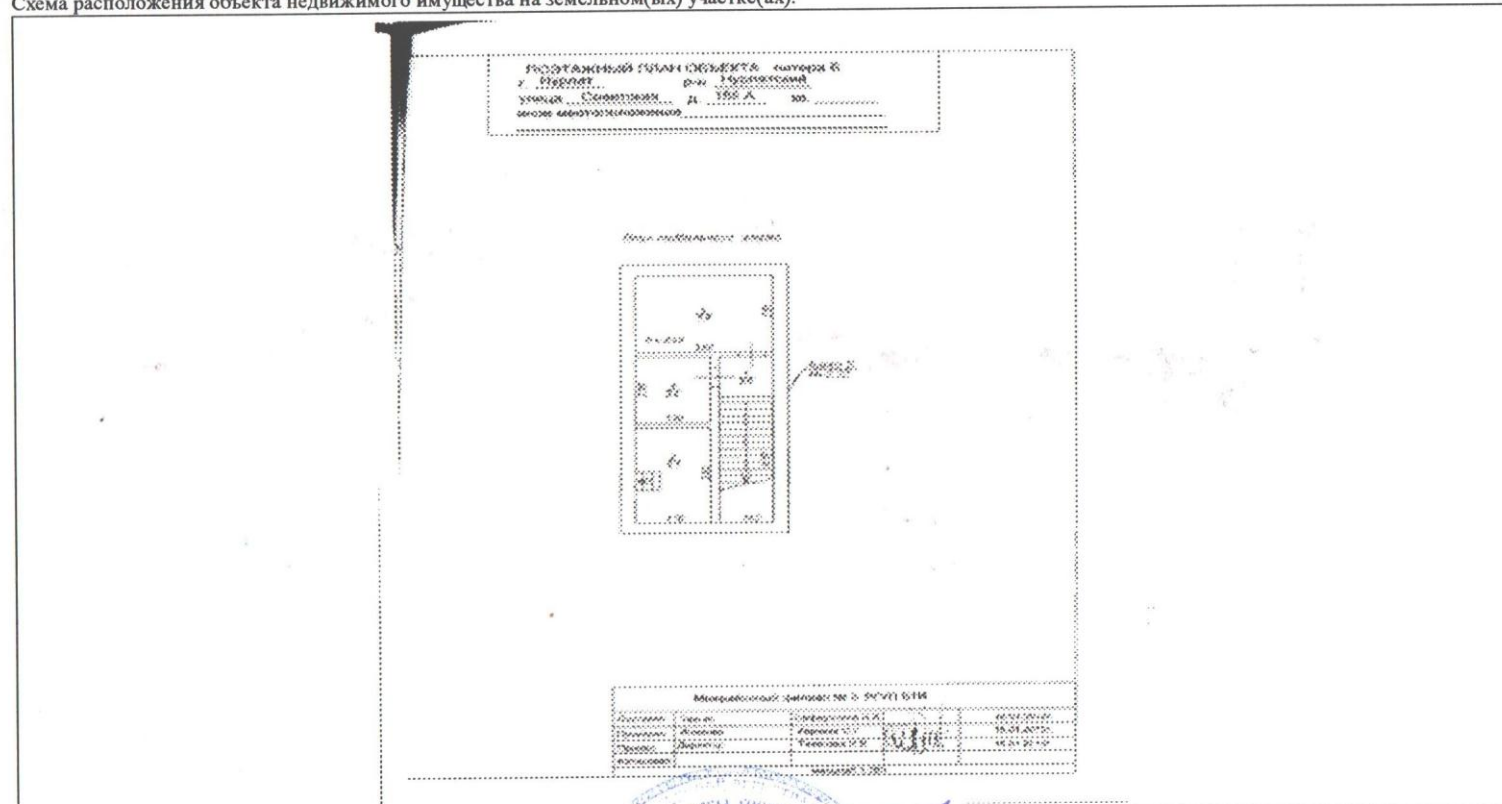

Масштаб 1: _____ данные отсутствуют

ГЛАВНЫЙ СПЕЦИАЛИСТ-ЭКСПЕРТ _____ Стабровская М. А.
(полное наименование должности) (подпись) (инициалы, фамилия)

