

КАДАСТРОВЫЙ ПАСПОРТ

Лист №2, всего листов 2

Здание


(вид объекта недвижимого имущества)

Кадастровый номер 16:56:010161:27:42

Инвентарный номер


(ранее присвоенный учетный номер) 18256/1

2. Ситуационный план объекта недвижимого имущества

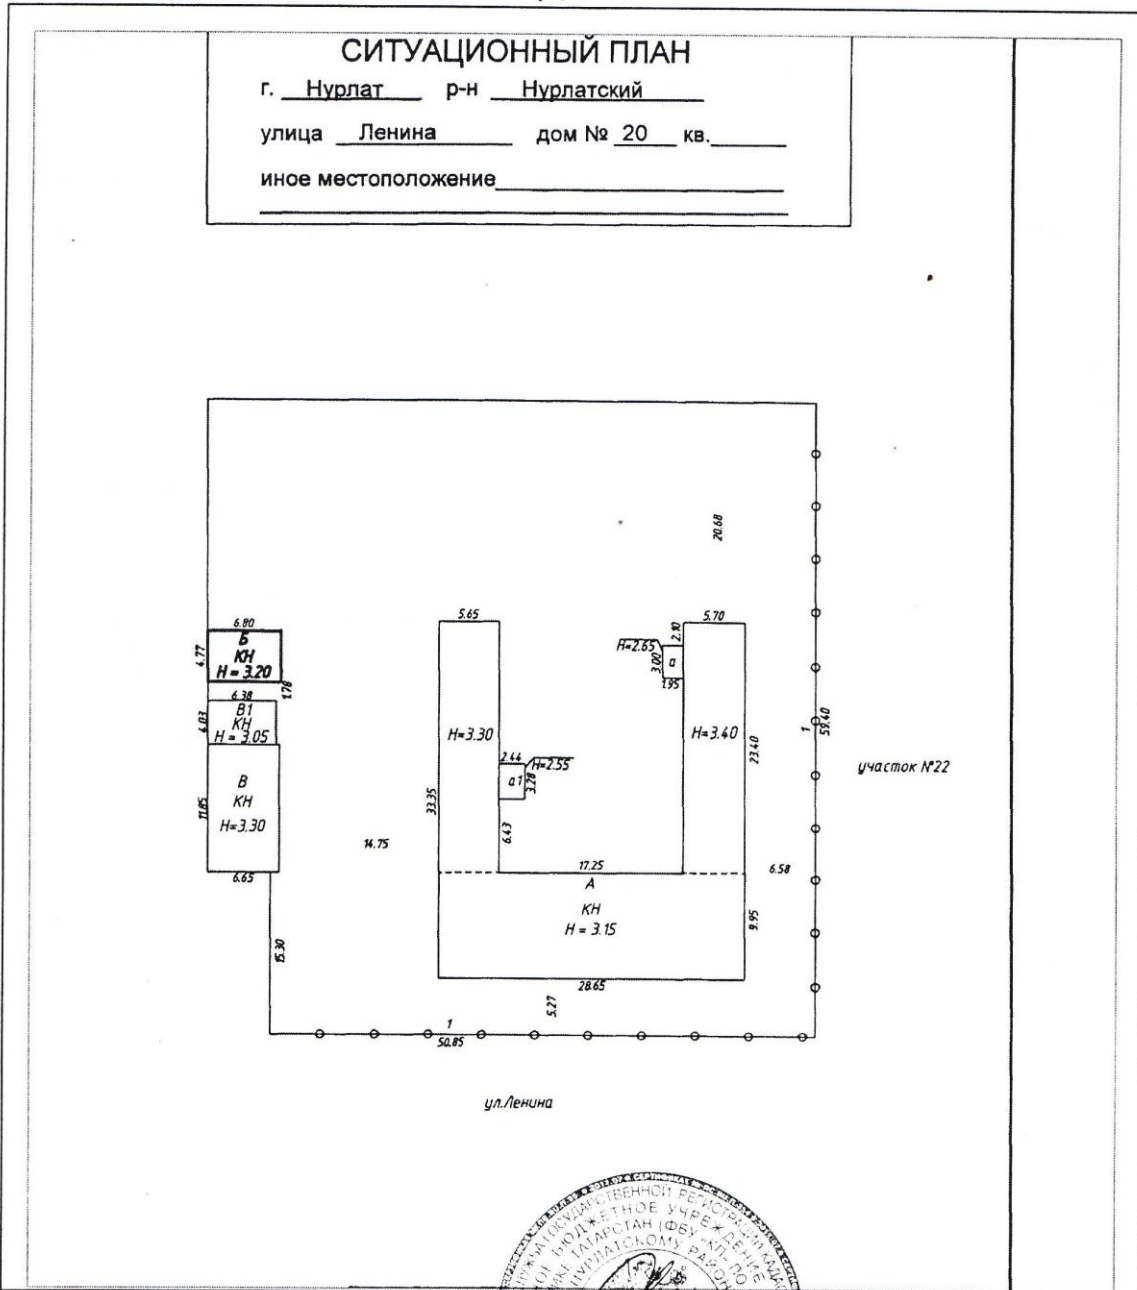

Масштаб 1:611

инженер
(полное наименование должности)

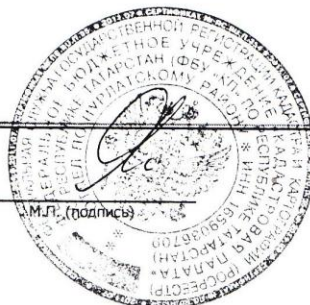

М.П. (подпись)

Э. Р. Яруллина
(инициалы, фамилия)