

**КАДАСТРОВЫЙ ПАСПОРТ**  
здания, сооружения, объекта незавершенного строительства

Лист № 1 , всего листов 2

Здание

(вид объекта недвижимого имущества)

Дата 21 апреля 2012 г.

Кадастровый номер 16:56:010161:422

Инвентарный номер (ранее присвоенный учетный номер) 18256-2

1. Описание объекта недвижимого имущества

1.1. Наименование Склад

1.2

**Адрес (местоположение):**

Субъект Российской Федерации	респ Татарстан	
Район	Нурлатский муниципальный	
Муниципальное образование	Тип	г
	Наименование	Нурлат
Населенный пункт	Тип	_____
	Наименование	_____
Улица (проспект, переулок и т.д.)	Тип	ул
	Наименование	Ленина
Номер дома	20	
Номер корпуса	_____	
Номер строения	_____	
Литера	В	
Иное описание местоположения	_____	

1.3. Основная характеристика: Общая площадь , 76.7 , кв.м  
(тип) (значение) (единица измерения)

степень готовности объекта незавершенного строительства \_\_\_\_\_

1.4. Назначение: Нежилое здание

1.5. Этажность:

количество этажей 1 , количество подземных этажей \_\_\_\_\_

1.6. Год ввода в эксплуатацию (завершения строительства) 1959

1.7. Кадастровый номер земельного участка (участков), в пределах которого расположен объект недвижимого имущества: 16:56:010161:27

1.8. Предыдущие кадастровые (условные) номера объекта недвижимого имущества:  
\_\_\_\_\_

1.9. Примечание:

Общая площадь увеличилась на 2,2 кв.м. за счет фактического уточнения размеров помещений.

1.10. Отдел по Нурлатскому району филиала Федерального государственного бюджетного учреждения "Федеральная кадастровая палата Федеральной службы государственной регистрации, кадастра и картографии" по Республике Татарстан

(наименование органа или организации)

Начальник отдела

(полное наименование должности)



М.П. \_\_\_\_\_ (подпись)

С. П. Мубарякзанова

(инициалы, фамилия)

**КАДАСТРОВЫЙ ПАСПОРТ**  
здания, сооружения, объекта незавершенного строительства

Лист № 2 , всего листов 2


Здание

(вид объекта недвижимого имущества)

Кадастровый номер 16:56:010161:422

Инвентарный номер (ранее присвоенный учетный номер) 18256-2

**2. Ситуационный план объекта недвижимого имущества**

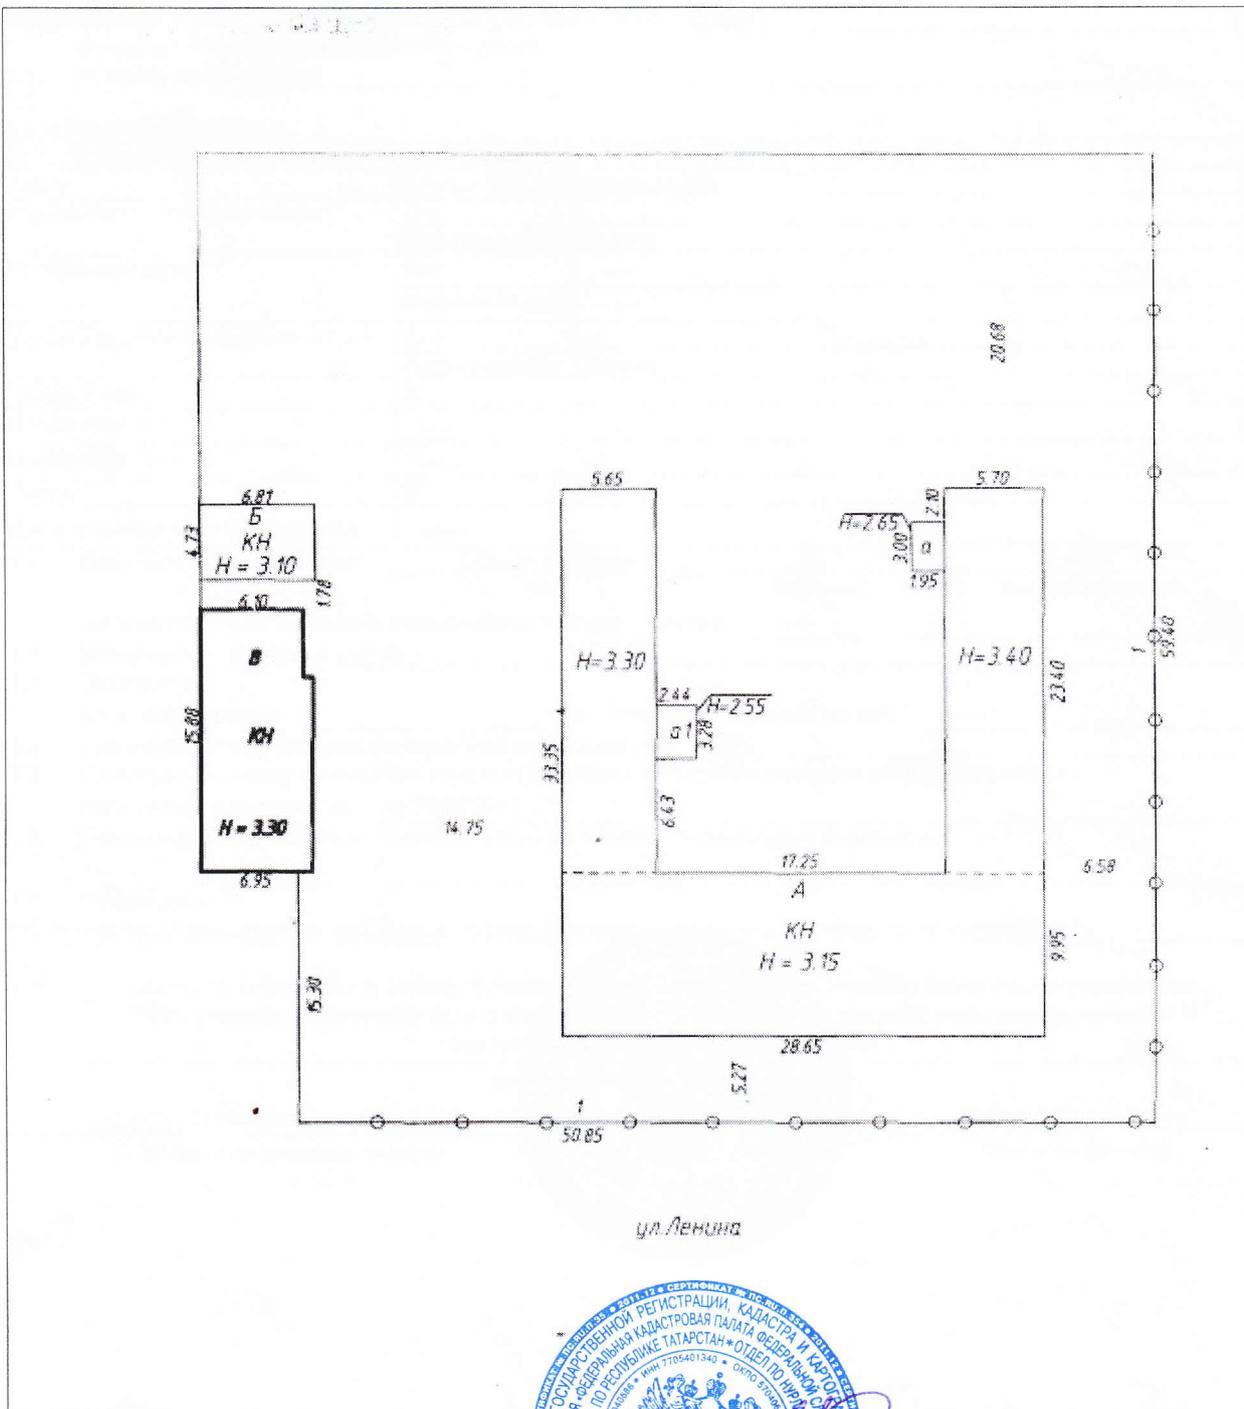

Масштаб 1:474

Начальник отдела  
(полное наименование должности)



М.П. (подпись)

С. П. Мубаряжанова  
(инициалы, фамилия)