

Отдел Управления Федерального агентства кадастра объектов недвижимости по г. Нурлат и Нурлатскому району РТ

Наименование органа (организации), осуществляющего государственный кадастровый учет земельных участков

В.1

КАДАСТРОВЫЙ ПЛАН ЗЕМЕЛЬНОГО УЧАСТКА (выписка из государственного земельного кадастра)

22 марта 2006 г.

№ 2006-02-0208

1	Кадастровый номер <u>16:56:01 01 61:0027</u>							2	Лист № <u>1</u>	3	Всего листов <u>2</u>
	Общие сведения										
4	Предыдущие номера -										
5	Наименование участка <u>Землепользование</u>										
7	Местоположение <u>р-н Нурлатский, г. Нурлат ул. Ленина, 20</u>										
8	Категория земель:										
8.1	Земли сельскохозяйственного назначения	Земли поселений	Земли промышленности, транспорта, связи, радиовещания, телевидения, информатики, космического обеспечения, энергетики, обороны и иного назначения	Земли особо охраняемых территорий	Земли лесного фонда	Земли водного фонда	Земли запаса	Категория не установлена			
8.2	-	весь	-	-	-	-	-	-			
9	Разрешенное использование /назначение/: <u>Под строительство детского сада "Колокольчик"</u>										
10	Фактическое использование /характер деятельности/: -										
11	Площадь: <u>3326 кв.м.</u>		12	Нормативная цена: -		13	Ставка земельного налога: -		14	Базовая ставка арендной платы: -	
15	Сведения о правах:										
16	Особые отметки: <u>План изготовлен в 2 экземплярах, имеющих одинаковую юридическую силу. Площадь земельного участка соответствует материалам межевания. УПКСЗ 916.28 руб/кв.м, Кадастровая стоимость 3053961.24 руб</u>										
17	Цель предоставления выписки: <u>Для государственной регистрации прав</u>										
18	Дополнительные сведения для регистрации сделки, в результате которой образован земельный участок		18.1	Регистрационный номер документов в ОКУ <u>2006-01-0082</u>							
			18.2	Номера образованных участков: -							
			18.3	Номера ликвидируемых участков: -							

Начальник отдела

Должность

М.П.

подпись

/Мухаметзянов Ш.Р./

Фамилия И.О.


КАДАСТРОВЫЙ ПЛАН ЗЕМЕЛЬНОГО УЧАСТКА (выписка из государственного земельного кадастра)

В.2

1 Кадастровый номер 16:56:01 01 61:0027

2 Лист № 2

3 План (чертеж, схема) границ земельного участка

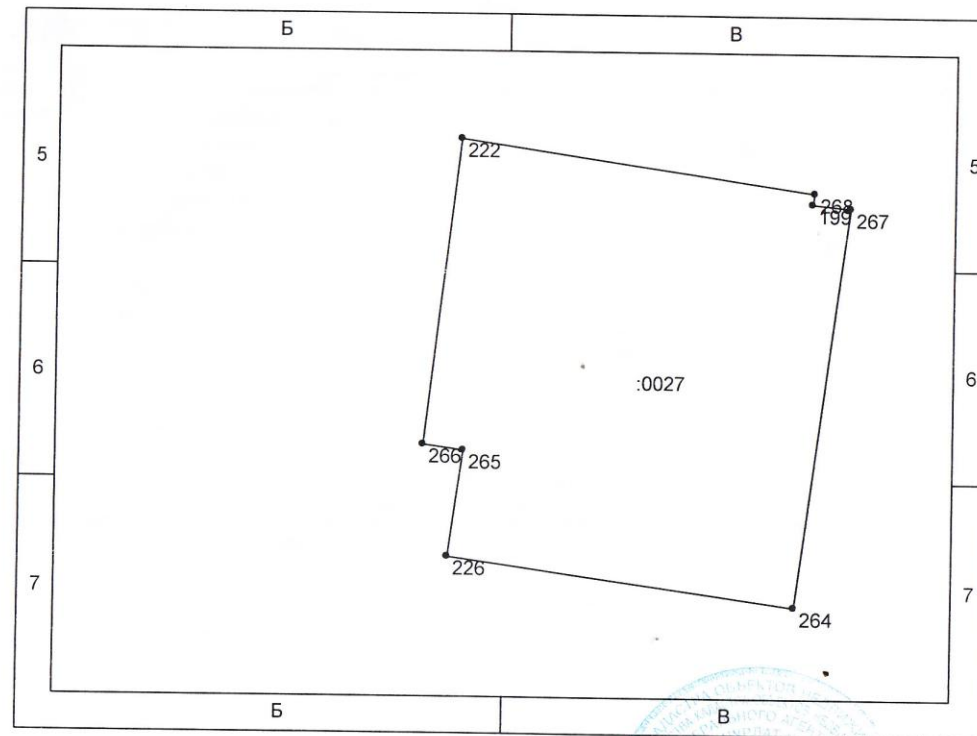

4 Масштаб 1:1000

Начальник отдела

Должность

М.П.

подпись, дата

/Мухаметзянов Ш.Р./

Фамилия И.О.