

Управление Федеральной службы государственной регистрации, кадастра и картографии по Республике Татарстан
 полное наименование органа регистрации прав

Выписка из Единого государственного реестра недвижимости об основных характеристиках и зарегистрированных правах на объект недвижимости

В Единый государственный реестр недвижимости внесены следующие сведения:

Раздел 1 Лист 1

Лист № 1 раздела 1		Вид объекта недвижимости	
21 мая 2021г.		Всего листов раздела 1: 2	
Кадастровый номер:		Всего разделов: 3	
Номер кадастрового квартала:		Всего листов выписки: 5	
Дата присвоения кадастрового номера:		16:32:140102	
Рансе присвоенный государственный учетный номер:		10.03.2020	
Адрес:		Данные отсутствуют	
Основная характеристика (для сооружения):		Республика Татарстан, р-н Нурьятский муниципальный, с/п Мамыльковское, с Мамыльково, ул Тельмана, д 62А	
Назначение:		тип	
Наименование:		протяженность	
Количество этажей, в том числе подземных этажей:		10) сооружения коммунального хозяйства	
Год ввода в эксплуатацию по завершении строительства:		Наружные сети газоснабжения	
Год завершения строительства:		Данные отсутствуют	
Кадастровая стоимость, руб.:		2019	
Кадастровые номера иных объектов недвижимости, в пределах которых расположен объект недвижимости:		не определена	
Кадастровые номера помещений, машино-мест, расположенных в здании или сооружении:		16:32:140102:383, 16:32:140102:673, 16:32:140102:678	
Виды разрешенного использования:		Данные отсутствуют	
Статус записи об объекте недвижимости:		Данные отсутствуют	
Особые отметки:		Сведения об объекте недвижимости имеют статус "актуальные"	
		Право (ограничение права, обременение объекта недвижимости) зарегистрировано на объект недвижимости с протяженностью: 136 м; назначением: нежилое, производственное (промышленное). Сведения, необходимые для заполнения раздела: 5 - План расположения помещения, машино-места на этаже (плане этажа), отсутствуют.	



полный наименование должности: *М.П.*
 подпись: *[Handwritten Signature]*
 инициалы, фамилия: *Султанов М.И.*

Сооружение

Вид объекта недвижимости

Лист № 1 раздела 2	Всего листов раздела 2: 2	Всего разделов: 3	Всего листов выписки: 5
21 мая 2021г.			
Кадастровый номер:		16:32:140102:720	

1	Правообладатель (правообладатели):	1.1	Муниципальное бюджетное дошкольное образовательное учреждение "Детский сад №16 "Рябинка" с. Мамыково" Нурлатского муниципального района Республики Татарстан, ИНН: 1632005005, ОГРН: 1021605359050
2	Вид, номер, дата и время государственной регистрации права:	2.1	Оперативное управление 16:32:140102:720-16/139/2021-4 21.05.2021 10:04:42
3	Документы-основания	3.1	Распоряжение "О закреплении муниципального имущества за муниципальным учреждением на праве оперативного управления", № 83, выдан 29.03.2021 данные отсутствуют
4	Сведения об осуществлении государственной регистрации сделки, права, ограничения права без необходимого в силу закона согласия третьего лица, органа:	4.1	
5	Ограничение прав и обременение объекта недвижимости:		не зарегистрировано
1	Правообладатель (правообладатели):	1.2	Муниципальное образование Нурлатского муниципального района Республики Татарстан
2	Вид, номер, дата и время государственной регистрации права:	2.2	Собственность 16:32:140102:720-16/024/2020-3 19.06.2020 11:49:13
4	Сведения об осуществлении государственной регистрации сделки, права, ограничения права без необходимого в силу закона согласия третьего лица, органа:	4.2	данные отсутствуют
5	Ограничение прав и обременение объекта недвижимости:		не зарегистрировано

ПОЛНОЕ НАИМЕНОВАНИЕ ДОЛЖНОСТИ			



Подпись: *М.Т.*
инициалы, фамилия

Сооружение

вид объекта недвижимости

Лист № 2 раздела 2

Всего листов раздела 2: 2

Всего разделов: 3

21 мая 2021г.

Всего листов выписки: 5

Кадастровый номер:

16:32:140102:720

6	Заявленные в судебном порядке права требования:	Данные отсутствуют
7	Сведения о возращении в отношении зарегистрированного права:	Данные отсутствуют
8	Сведения о наличии решения об изъятии объекта недвижимости для государственных и муниципальных нужд:	Данные отсутствуют
9	Сведения о невозможности государственной регистрации без личного участия правообладателя или его законного представителя:	Данные отсутствуют
10	Правопритязания и сведения о наличии поступивших, но не рассмотренных заявлений о проведении государственной регистрации права (перехода, прекращения права), ограничения права или обременения объекта недвижимости, сделки в отношении объекта недвижимости:	отсутствуют

Полное наименование должности

подпись

инициалы, фамилия



Сергей Владимирович
инициалы, фамилия


Сооружение

Лист № 1 раздела 4 Вид объекта недвижимости

21 мая 2021г. Всего листов раздела 4: 1 Всего разделов: 3 Всего листов выписки: 5

Кадастровый номер: 16:32:140102:720

Схема расположения объекта недвижимости (части объекта недвижимости) на земельном участке(ах)

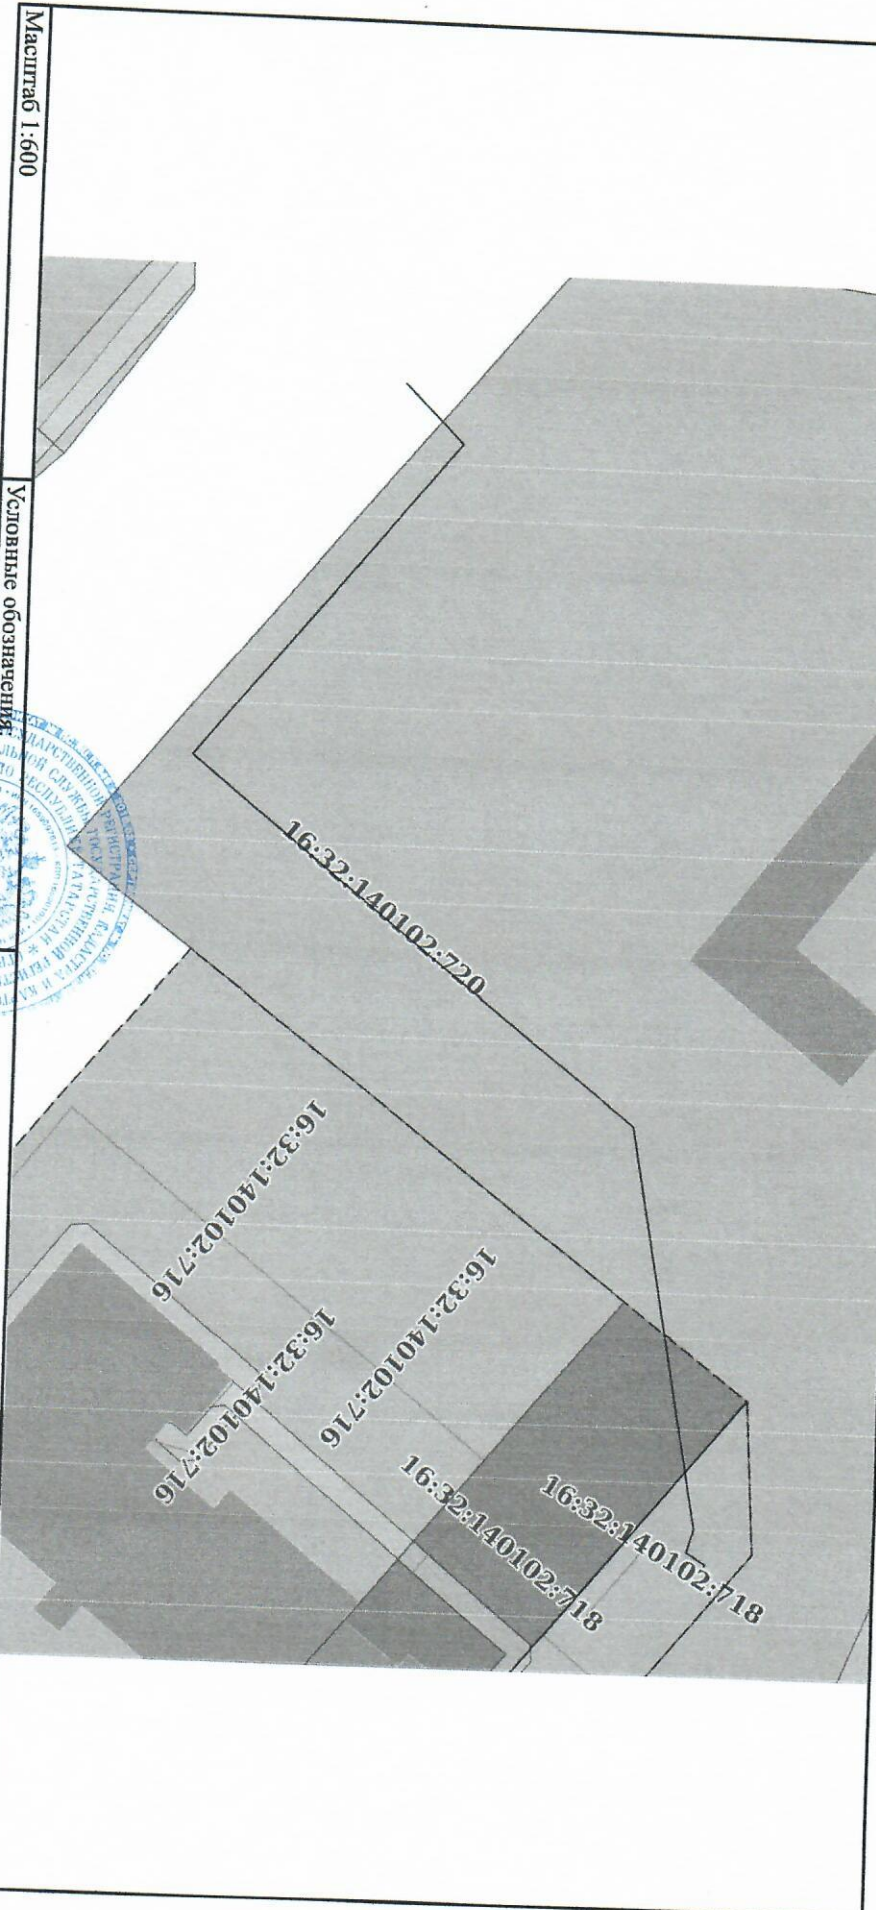

Масштаб 1:600

Условные обозначения:

Полное наименование должности



Подпись
М.П.

Султановичева И.С.
инициалы, фамилия