

Управление Федеральной службы государственной регистрации, кадастра и картографии по Республике Татарстан
полное наименование органа регистрации прав

Выписка из Единого государственного реестра недвижимости об основных характеристиках и зарегистрированных правах на объект недвижимости

Сведения об основных характеристиках объекта недвижимости
В Единый государственный реестр недвижимости внесены следующие сведения:

Раздел 1 Лист 1

Сооружение

вид объекта недвижимости

Лист № 1 раздела 1	Всего листов раздела 1: 2	Всего разделов: 3	Всего листов выписки: 5
21 мая 2021г.			
Кадастровый номер:	16:32:140102:717		

Номер кадастрового квартала:	16:32:140102
Дата присвоения кадастрового номера:	05.03.2020
Ранс присвоенный государственный учетный номер:	Данные отсутствуют

Адрес:	Республика Татарстан, р-н Нурлякский муниципальный, с/п Мамыковский, с Мамыково, ул Тельмана, д 62А
--------	---

Основная характеристика (для сооружения):	тип	значение	единица измерения
	протяженность	23	в метрах

Назначение:	10) сооружения коммунального хозяйства
Наименование:	Канализация хозяйтовых стоков
Количество этажей, в том числе подземных этажей:	данные отсутствуют
Год ввода в эксплуатацию по завершении строительства:	данные отсутствуют
Год завершения строительства:	2019

Кадастровая стоимость, руб.:	не определена
Кадастровые номера иных объектов недвижимости, в пределах которых расположен объект недвижимости:	16:32:140102:383, 16:32:140102:673

Кадастровые номера помещений, машино-мест, расположенных в здании или сооружении:	данные отсутствуют
---	--------------------

Виды разрешенного использования:	данные отсутствуют
Статус записи об объекте недвижимости:	данные отсутствуют


Особые отметки:	Сведения об объекте недвижимости имеют статус "актуальные"
-----------------	--

	Право (ограничение права, обременение объекта недвижимости) зарегистрировано на объект недвижимости с протяженностью: 23 м. назначением: нежилое, производственное (промышленное). Сведения, необходимые для заполнения раздела 5 - План расположения помещения, машино-места на этаже (этаже, этаже), отсутствуют.
--	---

полное наименование должности		подпись		инициалы, фамилия	
-------------------------------	---	---------	--	-------------------	---

Сооружение			
вид объекта недвижимости			
Лист № 2 раздела 1	Всего листов раздела 1: 2	Всего разделов: 3	Всего листов выписки: 5
21 мая 2021г.			
Кадастровый номер:	16:32:140102:717		
Получатель выписки:	Евгеньева Светлана Валентиновна (представитель правообладателя), Правообладатель: Муниципальное бюджетное дошкольное образовательное учреждение "Детский сад №16 "Рябинка" с. Мамырково" Нурлатского муниципального района Республики Татарстан. ИНН: 1632005005		

ПОЛНОЕ НАИМЕНОВАНИЕ ДОЛЖНОСТИ			

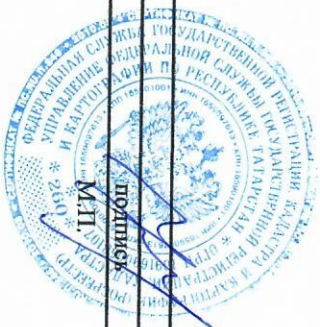

Евгеньева Светлана
инициалы, фамилия

Выписка из Единого государственного реестра недвижимости об основных характеристиках и зарегистрированных правах на объект недвижимости
 Сведения о зарегистрированных правах

Сооружение	
вид объекта недвижимости	
Лист № 1 раздела 2	Всего листов раздела 2: 2
21 мая 2021г.	Всего разделов: 3
Кадастровый номер: 16:32:140102:717	Всего листов выписки: 5

1	Правообладатель (правообладатели):	1.1	Муниципальное бюджетное дошкольное образовательное учреждение "Детский сад №16 "Рябинка" с. Мамыково" Нурлатского муниципального района Республики Татарстан, ИНН: 1632005005, ОГРН: 1021605359050
2	Вид, номер, дата и время государственной регистрации права:	2.1	Оперативное управление 16:32:140102:717-16/139/2021-4 21.05.2021 09:54:46
3	Документы-основания	3.1	Распоряжение "О закреплении муниципального имущества за муниципальным учреждением на праве оперативного управления", № 83, выдан 29.03.2021 данные отсутствуют
4	Сведения об осуществлении государственной регистрации сделки, права, ограничения права без необходимого в силу закона согласия третьего лица, органа:	4.1	данные отсутствуют
5	Ограничение прав и обременение объекта недвижимости:	не зарегистрировано	
1	Правообладатель (правообладатели):	1.2	Муниципальное образование Нурлатского муниципального района Республики Татарстан
2	Вид, номер, дата и время государственной регистрации права:	2.2	Собственность 16:32:140102:717-16/024/2020-3 19.06.2020 11:35:30
4	Сведения об осуществлении государственной регистрации сделки, права, ограничения права без необходимого в силу закона согласия третьего лица, органа:	4.2	данные отсутствуют
5	Ограничение прав и обременение объекта недвижимости:	не зарегистрировано	

Полное наименование должности			



подпись: *М.П.*
 инициалы, фамилия: *Абдулхаликов М.П.*

Сооружение
 Вид объекта недвижимости

Лист № 2 раздела 2

Всего листов раздела 2: 2

Всего разделов: 3

Всего листов выписки: 5


21 мая 2021г.

Кадастровый номер:

16:32:140102:717

6	Заявленные в судебном порядке права требования:	Данные отсутствуют
7	Сведения о возражении в отношении зарегистрированного права:	Данные отсутствуют
8	Сведения о наличии решения об изъятии объекта недвижимости для государственных и муниципальных нужд:	Данные отсутствуют
9	Сведения о невозможности государственной регистрации без личного участия правообладателя или его законного представителя:	Данные отсутствуют
10	Правопритязания и сведения о наличии поступивших, но не рассмотренных заявлений о проведении государственной регистрации права (перехода, прекращения права), ограничения права или обременения объекта недвижимости, сделки в отношении объекта недвижимости:	Отсутствуют

Полное наименование должности	подпись	инициалы, фамилия
-------------------------------	---------	-------------------

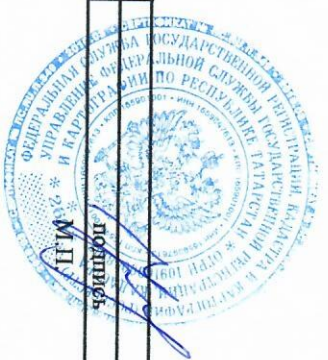

Выписка из Единого государственного реестра недвижимости об основных характеристиках и зарегистрированных правах на объект недвижимости
Описание местоположения объекта недвижимости


Сооружение
вид объекта недвижимости

Лист № 1 раздела 4 Всего листов раздела 4: 1 Всего разделов: 3 Всего листов выписки: 5

21 мая 2021г.

Кадастровый номер: 16:32:140102:717

Схема расположения объекта недвижимости (части объекта недвижимости) на земельном участке(ах)

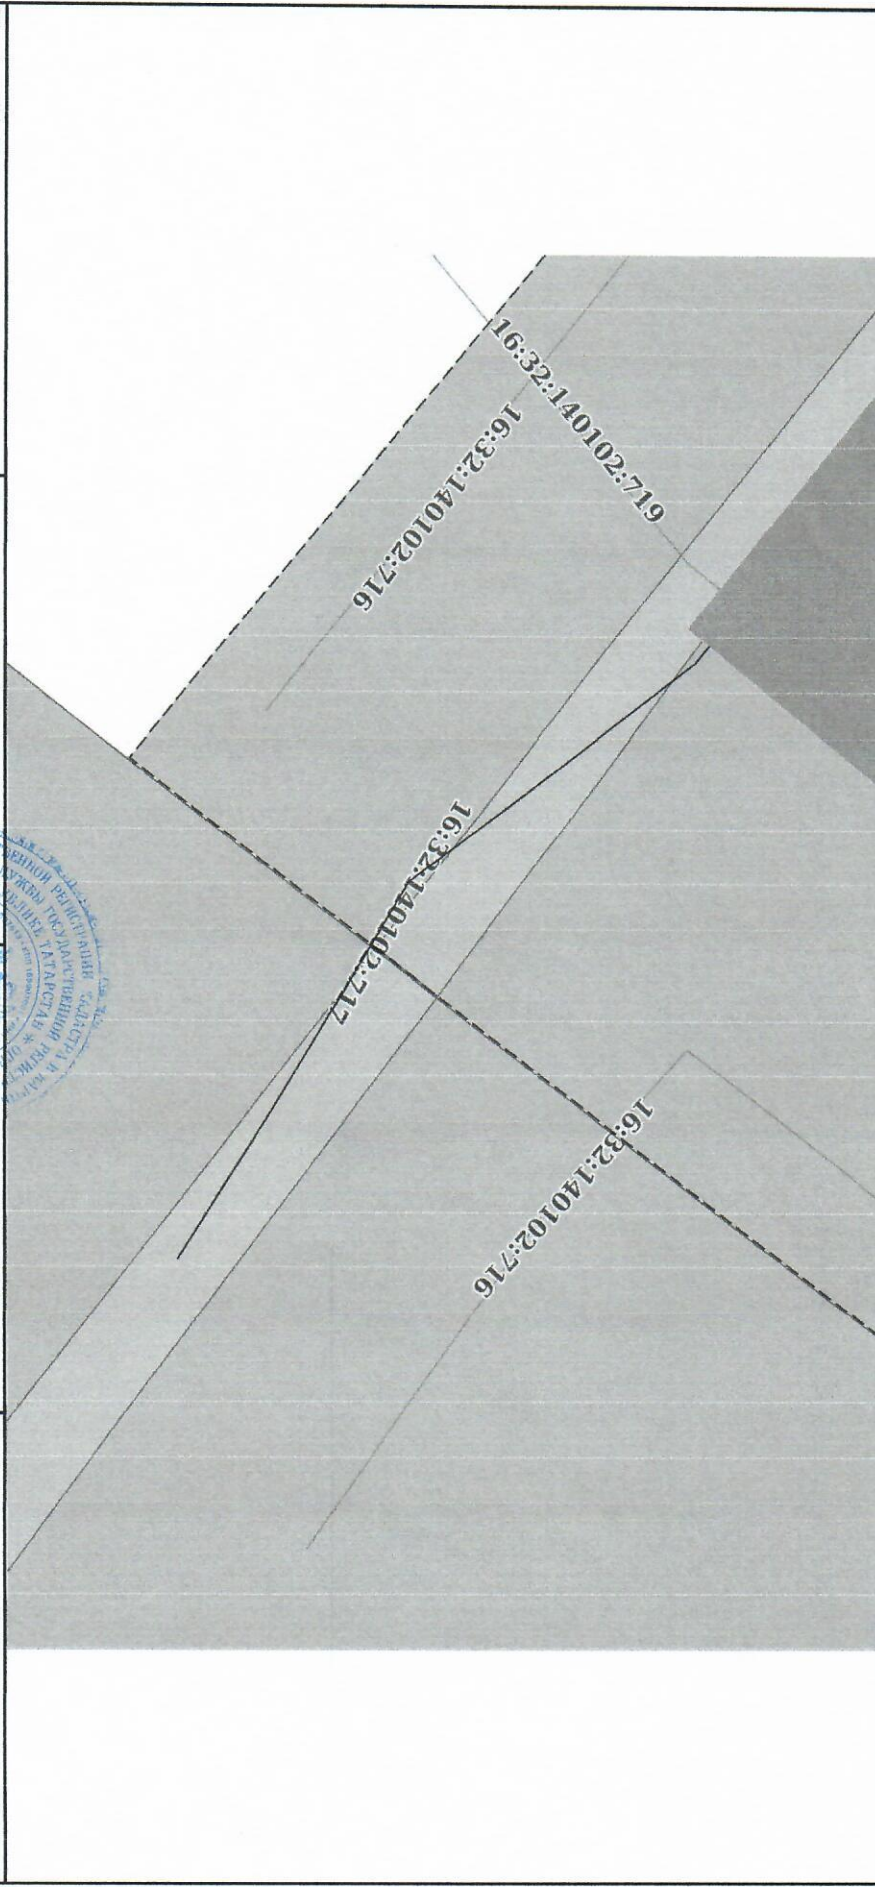

Масштаб 1:200 Условные обозначения:

полное наименование должности			
подпись			
инициалы, фамилия	<i>Хармичева ИИ</i>		

