

Территориальный отдел №28 Управления Федерального агентства кадастра объектов недвижимости по РТ

В.1

Наименование органа (организации), осуществляющего государственный кадастровый учет земельных участков

КАДАСТРОВЫЙ ПЛАН ЗЕМЕЛЬНОГО УЧАСТКА (выписка из государственного земельного кадастра)

3 апреля 2007 г.

№ 2007-2-0563

1	Кадастровый номер <u>16:32:05 03 01:0209</u>							2	Лист № <u>1</u>	3	Всего листов <u>2</u>
Общие сведения											
4	Предыдущие номера -										
5	Наименование участка <u>Землепользование</u> 6 -										
7	Местоположение <u>р-н Нурлатский, д. Новое Иглайкино ул. -</u>										
8	Категория земель:										
8.1	Земли сельскохозяйственного назначения	Земли населенных пунктов	Земли промышленности, транспорта, связи, радиовещания, телевидения, информатики, космического обеспечения, энергетики, обороны и иного назначения	Земли особо охраняемых территорий	Земли лесного фонда	Земли водного фонда	Земли запаса	Категория не установлена			
8.2	-	весь	-	-	-	-	-	-			
9	Разрешенное использование /назначение/: <u>Детский сад</u>										
10	Фактическое использование /характер деятельности/: -										
11	Площадь: <u>3352 ± 25.937 кв.м.</u>	12	Нормативная цена: -	13	Ставка земельного налога: -	14	Базовая ставка арендной платы: -	Кадастровая стоимость: <u>26078.56 руб</u>			
15	Сведения о правах:										
16	Особые отметки: <u>План изготовлен в 2 экземплярах, имеющих одинаковую юридическую силу. Площадь земельного участка соответствует материалам межевания. Удельный показатель кадастровой стоимости земель 7.78 руб/кв.м.</u>										
17	Цель предоставления выписки: <u>Для государственной регистрации прав</u>										
18	Дополнительные сведения для регистрации сделки, в результате которой образован земельный участок		18.1	Регистрационный номер документов в ОКУ <u>2007-1-0169</u>							
			18.2	Номера образованных участков: -							
			18.3	Номера ликвидируемых участков: -							



Начальник отдела

Должность

М.П.


/Мухаметзянов Ш.Р./

Фамилия И.О.

1 Кадастровый номер 16:32:05 03 01:0209

2 Лист № 2


3 План (чертеж, схема) границ земельного участка

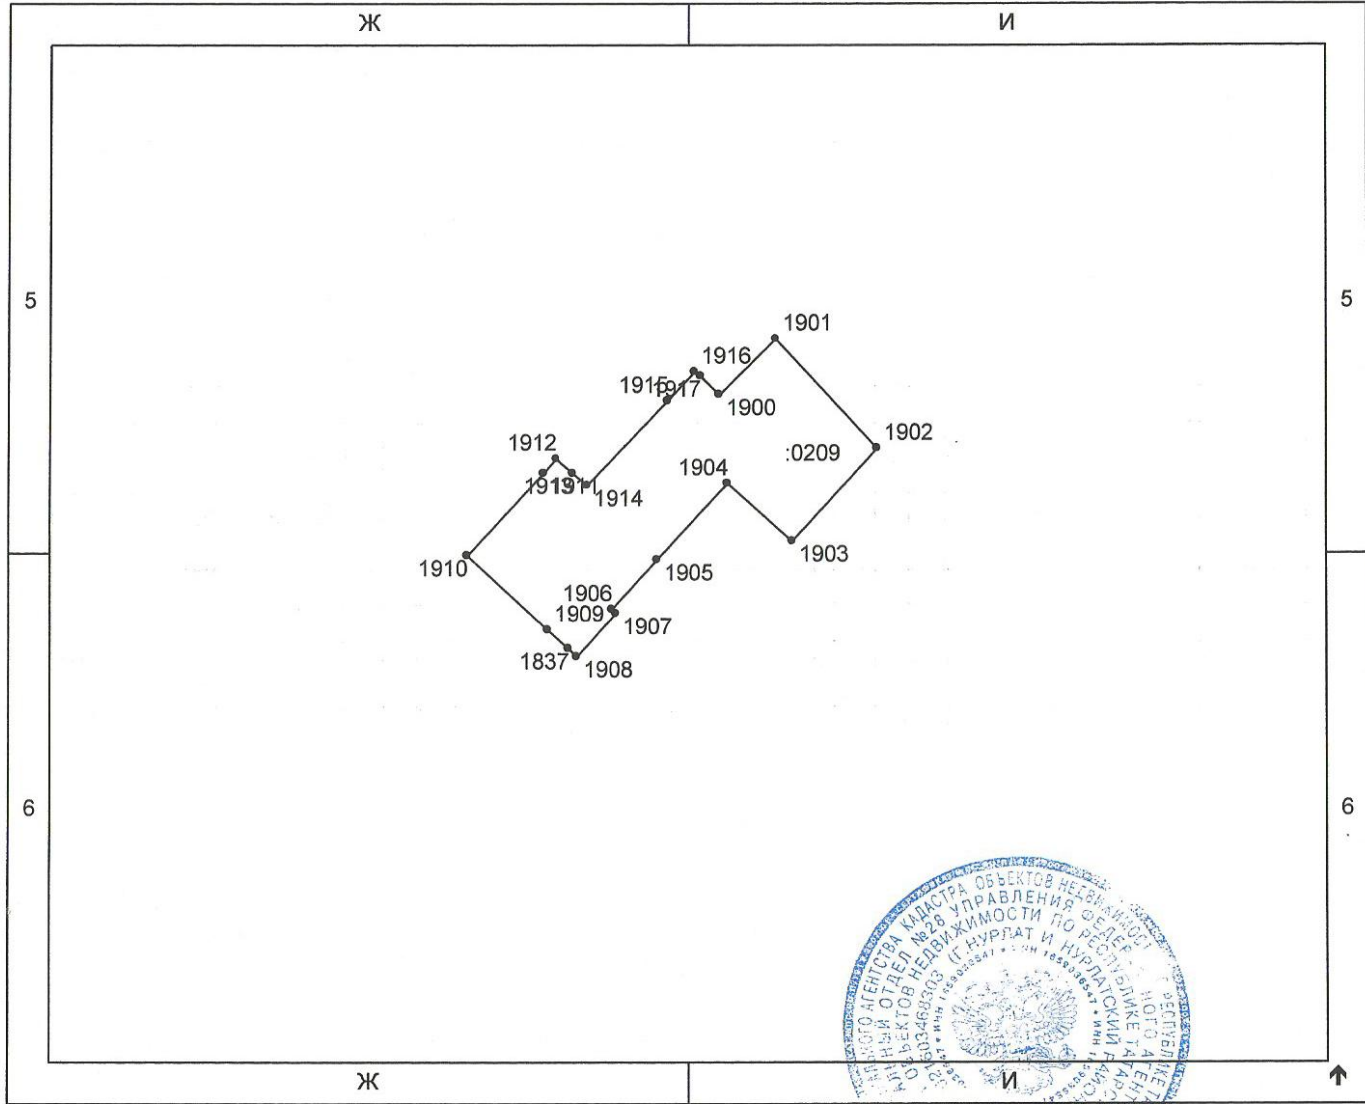

4 Масштаб 1:2000

Начальник отдела

Должность

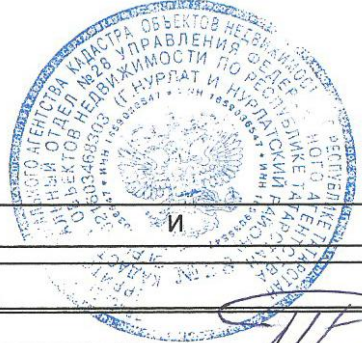

М.П.  подпись, дата

/Мухаметзянов Ш.Р./

Фамилия И.О.