

Наименование органа (организации), осуществляющего государственный кадастровый учет земельных участков

КАДАСТРОВЫЙ ПЛАН ЗЕМЕЛЬНОГО УЧАСТКА (выписка из государственного земельного кадастра)

13 июля 2006 г.

№ 2006-2-0613

2 Лист № 1 3 Всего листов 2

1	Кадастровый номер <u>16:32:07 05 01:0130</u>							
Общие сведения								
4	Предыдущие номера <u>16:32:07 05 01:0085</u>							
5	Наименование участка <u>Землепользование</u> 6 -							
7	Местоположение <u>р-н Нурлатский, д. Средняя Камышла ул. -</u>							
8	Категория земель:							
8.1	Земли сельскохозяйственного назначения	Земли поселений	Земли промышленности, транспорта, связи, радиовещания, телевидения, информатики, космического обеспечения, энергетики, обороны и иного назначения	Земли особо охраняемых территорий	Земли лесного фонда	Земли водного фонда	Земли запаса	Категория не установлена
8.2	-	весь	-	-	-	-	-	-
9	Разрешенное использование /назначение/: <u>Детский сад</u>							
10	Фактическое использование /характер деятельности/: -							
11	Площадь:	12	Нормативная цена:	13	Ставка земельного налога:	14	Базовая ставка арендной платы:	
	<u>1260 кв.м.</u>	-	-	-	-	-	-	
15	Сведения о правах:							
	-							
16	Особые отметки: <u>План изготовлен в 2 экземплярах, имеющих одинаковую юридическую силу. Площадь земельного участка соответствует материалам межевания. УПКСЗ 6.55 руб, Кадастровая стоимость 8253 руб</u>							
17	Цель предоставления выписки: <u>Для государственной регистрации прав</u>							
18	Дополнительные сведения для регистрации сделки, в результате которой образован земельный участок	18.1	Регистрационный номер документов в ОКУ <u>2006-1-0304</u>					
		18.2	Номера образованных участков: <u>16:32:07 05 01:0130</u>					
		18.3	Номера ликвидируемых участков: <u>16:32:07 05 01:0085</u>					

Начальник отдела

Должность

М.П.

Ш.Р. Мухаметзянов
подпись


/Мухаметзянов Ш.Р./

Фамилия И.О.

1 Кадастровый номер 16:32:07 05 01:0130

2 Лист № 2

3 План (чертеж, схема) границ земельного участка

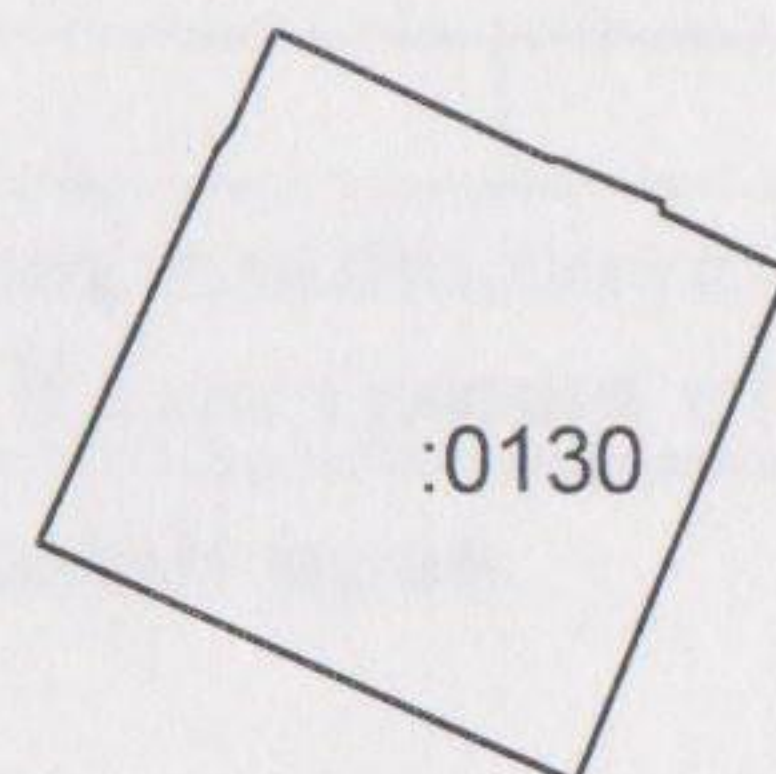

4 Масштаб 1:2000

Начальник отдела

Должность



М.П.  подпись, дата

/Мухаметзянов Ш.Р./

Фамилия И.О.