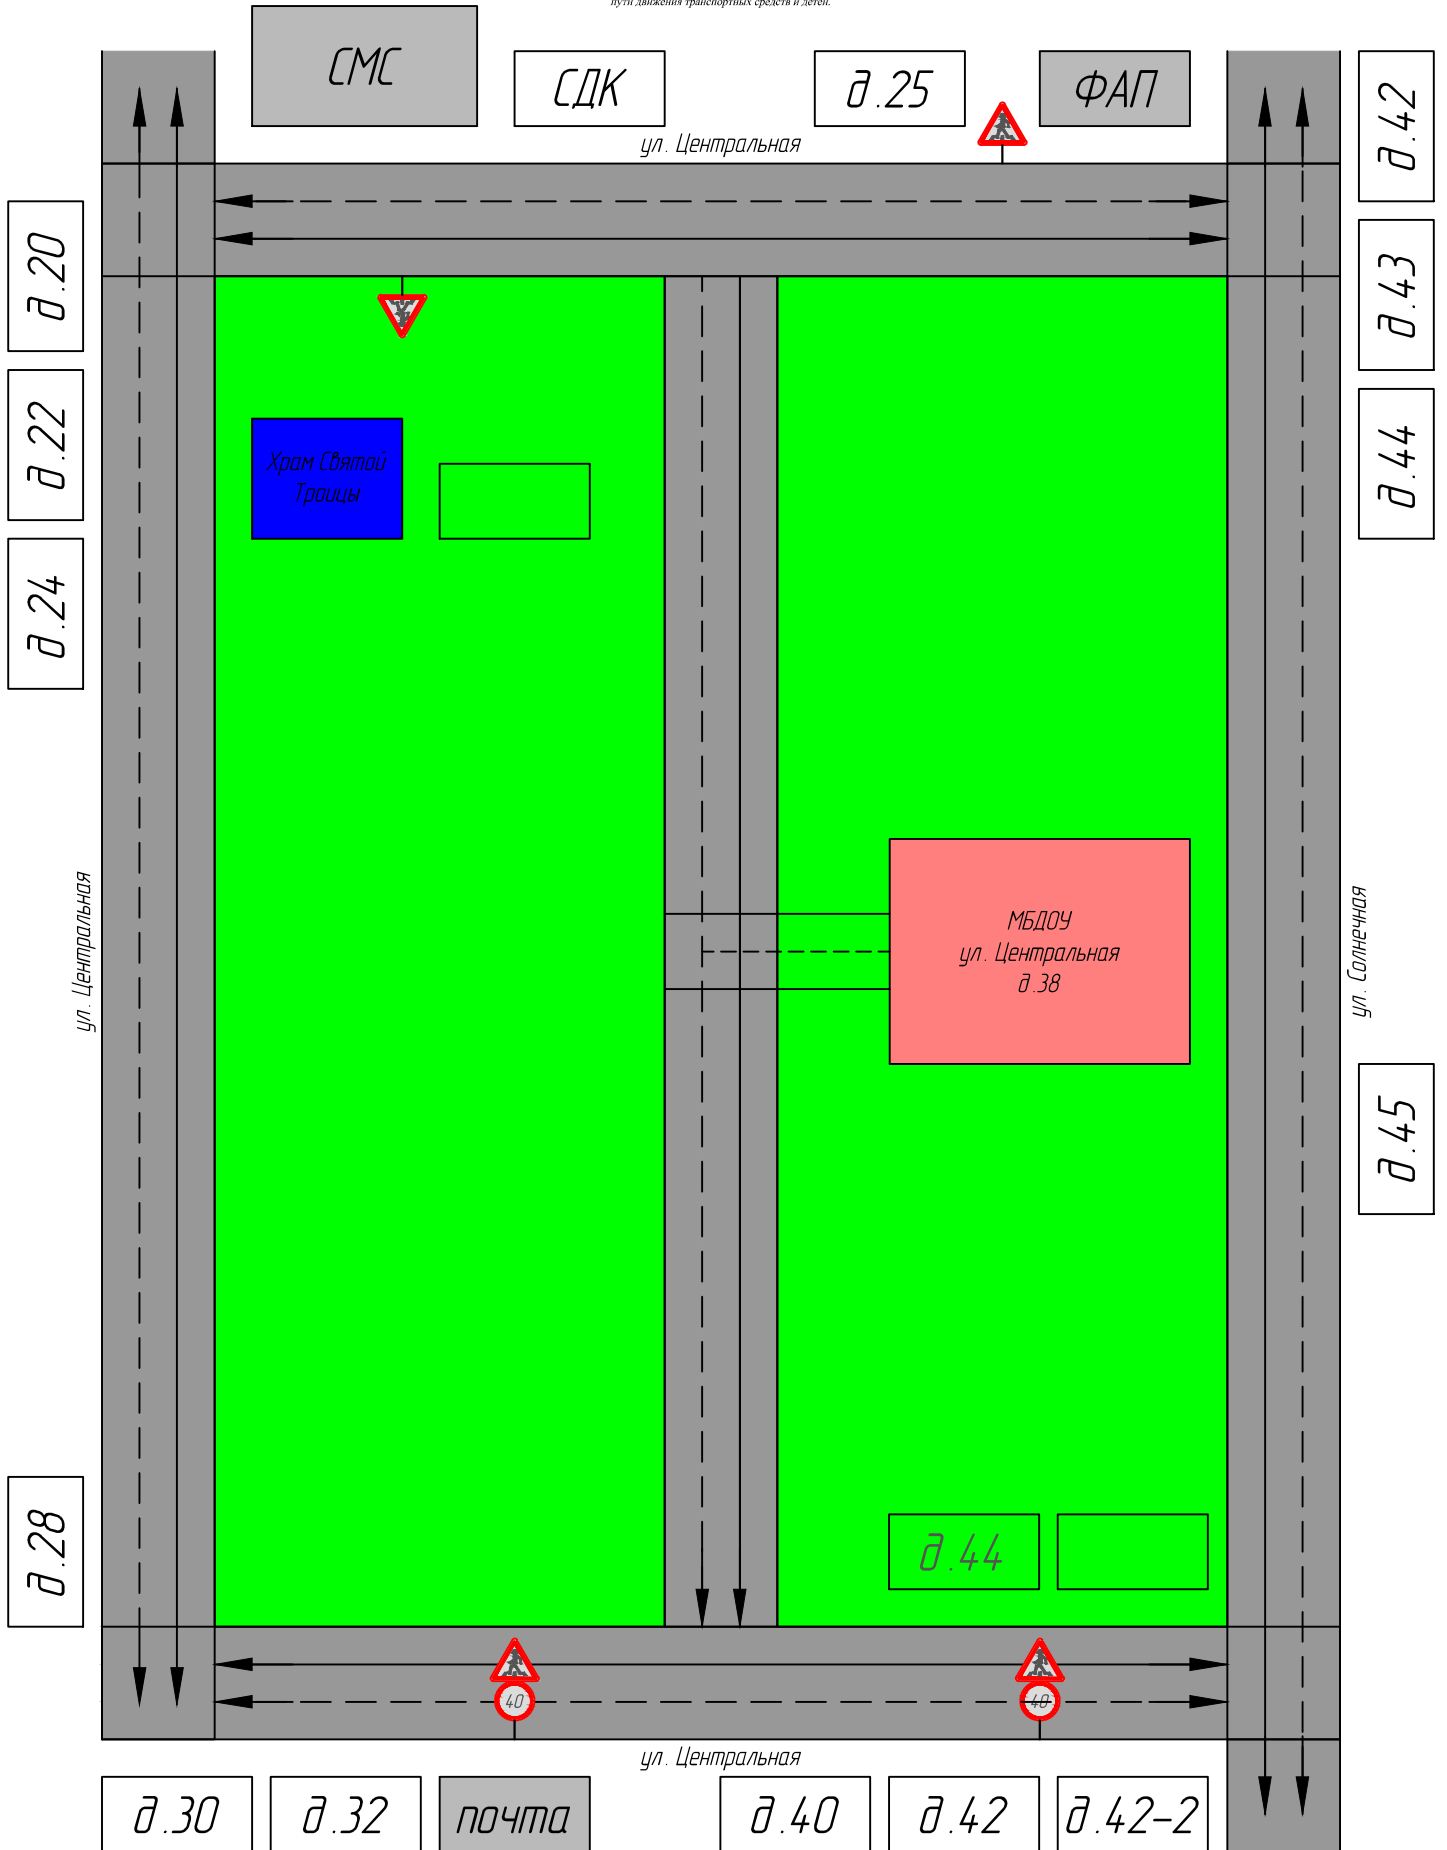




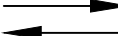
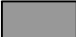

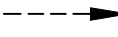
План - схема МБДОУ

План-схема района расположения МБДОУ, пути движения транспортных средств и детей

1. План-схема МБДОУ.

План-схема района расположения МБДОУ Малоголжиштинский с/п. пути движения транспортных средств и детей.



- | | | | | | | | | |
|---|---|-----------------|---|---|-----------------|--|---|--|
|  | - | жилая застройка |  | - | опасный участок |  | - | движение транспортных средств |
|  | - | проезжая часть |  | - | зеленая зона |  | - | движение детей в (из) образовательное учреждение |