

Выписка из Единого государственного реестра недвижимости об объекте недвижимости

Сведения о характеристиках объекта недвижимости

В Единый государственный реестр недвижимости внесены следующие сведения:

Раздел 1 Лист 1

Здание		Вид объекта недвижимости	
Лист № 1 раздела 1	Всего листов раздела 1: 2	Всего разделов: 4	Всего листов выписки: 7
30.09.2021г.			
Кадастровый номер:	16:50:110401:66		
Номер кадастрового квартала:	16:50:110401		
Дата присвоения кадастрового номера:	18.02.2011		
Ранее присвоенный государственный учетный номер:	Инвентарный номер 2000-221; Кадастровый номер 16:50:000000:0:13122; Условный номер 16-16-01/064/2008-011		
Местоположение:	Республика Татарстан, г Казань, Ново-Савиновский район, ул Голубятникова, дом 7		
Площадь:	1335.4		
Назначение:	Нежилое		
Наименование:	Детская школа искусств №15		
Количество этажей, в том числе подземных этажей:	2, в том числе подземных 1		
Материал наружных стен:	Кирпичные		
Год ввода в эксплуатацию по завершении строительства:	1968		
Год завершения строительства:	1968		
Кадастровая стоимость, руб.:	24276744.05		
Кадастровые номера иных объектов недвижимости, в пределах которых расположен объект недвижимости:	16:50:110401:1008		
Кадастровые номера помещений, машино-мест, расположенных в здании или сооружении:	данные отсутствуют		
Кадастровые номера объектов недвижимости, из которых образован объект недвижимости:	данные отсутствуют		
Кадастровые номера образованных объектов недвижимости:	данные отсутствуют		
Сведения о включении объекта недвижимости в состав предприятия как имущественного комплекса:	данные отсутствуют		
Сведения о включении объекта недвижимости в состав единого недвижимого комплекса:	данные отсутствуют		
Виды разрешенного использования:	данные отсутствуют		



Специалист-эксперт

полное наименование должности

Саифуллинова А.З.

инициалы, фамилия

М.П.

Здание		
вид объекта недвижимости		
Лист № 2 раздела 1	Всего листов раздела 1: 2	Всего разделов: 4
Всего листов выписки: 7		
30.09.2021г.		
Кадастровый номер:	16:50:110401:66	
Сведения о включении объекта недвижимости в реестр объектов культурного наследия:	данные отсутствуют	
Сведения о кадастровом инженере:		
Статус записи об объекте недвижимости:	16430, изменением сведений о площади здания с кадастровым номером 16:50:110401:66, 7, 2021-03-04	
Особые отметки:	Сведения об объекте недвижимости имеют статус "актуальные, ранее учтенные"	
Получатель выписки:	Право (ограничение права, обременение объекта недвижимости) зарегистрировано на объект недвижимости с наименованием: Здание детская школа искусств №15. Сведения, необходимые для заполнения разделов: 6 - Сведения о частях объекта недвижимости; 7 - Перечень помещений, машино-мест, расположенных в здании, сооружении; 8 - План расположения помещения, машино-места на этаже (плане этажа), отсутствуют. Зиновьева Светлана Анатольевна (представитель правообладателя), Правообладатель: от имени заявителя Муниципальное бюджетное учреждение дополнительного образования "Детская школа искусств №15" Ново-Савиновского района г.Казани, 1657026656	



Специалист-эксперт

полное наименование должности

Саифутдинова А.З.

инициалы, фамилия

Выписка из Единого государственного реестра недвижимости об объекте недвижимости
Сведения о зарегистрированных правах

Здание	
вид объекта недвижимости	
Лист № 1 раздела 2	Всего листов раздела 2: 1
Всего разделов: 4	
Всего листов выписки: 7	
30.09.2021г.	
Кадастровый номер: 16:50:110401:66	
1	<p>1.1 Правообладатель (правообладатели): Муниципальное бюджетное учреждение дополнительного образования "Детская школа искусств №15" Ново-Савиновского района г.Казани, ИНН: 1657026656, ОГРН: 1021603148764</p> <p>2.1 Вид, номер, дата и время государственной регистрации права: Оперативное управление 16-16-01/064/2008-011 25.03.2008 00:00:00</p> <p>3.1 Сведения об осуществлении государственной регистрации сделки, права без необходимого в силу закона согласия третьего лица, органа: данные отсутствуют</p> <p>4 Ограничение прав и обременение объекта недвижимости: не зарегистрировано</p> <p>5 Договоры участия в долевом строительстве: не зарегистрировано</p> <p>6 Заявленные в судебном порядке права требования: данные отсутствуют</p> <p>7 Сведения о возражении в отношении зарегистрированного права: данные отсутствуют</p> <p>8 Сведения о наличии решения об изъятии объекта недвижимости для государственных и муниципальных нужд: данные отсутствуют</p> <p>9 Сведения о невозможности государственной регистрации без личного участия правообладателя или его законного представителя: данные отсутствуют</p> <p>10 Правопритязания и сведения о наличии поступивших, но не рассмотренных заявлений о проведении государственной регистрации права (перехода, прекращения права), ограничения права или обременения объекта недвижимости, сделки в отношении объекта недвижимости: отсутствуют</p>



Специалист-эксперт

полное наименование должности

Саифутдинова А.З.


инициалы, фамилия

М.П.

Выписка из Единого государственного реестра недвижимости об объекте недвижимости
 Описание местоположения объекта недвижимости

Здание		
вид объекта недвижимости		
Лист № 1 раздела 5	Всего листов раздела 5: 1	Всего разделов: 4
Всего листов выписки: 7		
30.09.2021г.		
Кадастровый номер: 16:50:110401:66		

Схема расположения объекта недвижимости (части объекта недвижимости) на земельном участке(ах)

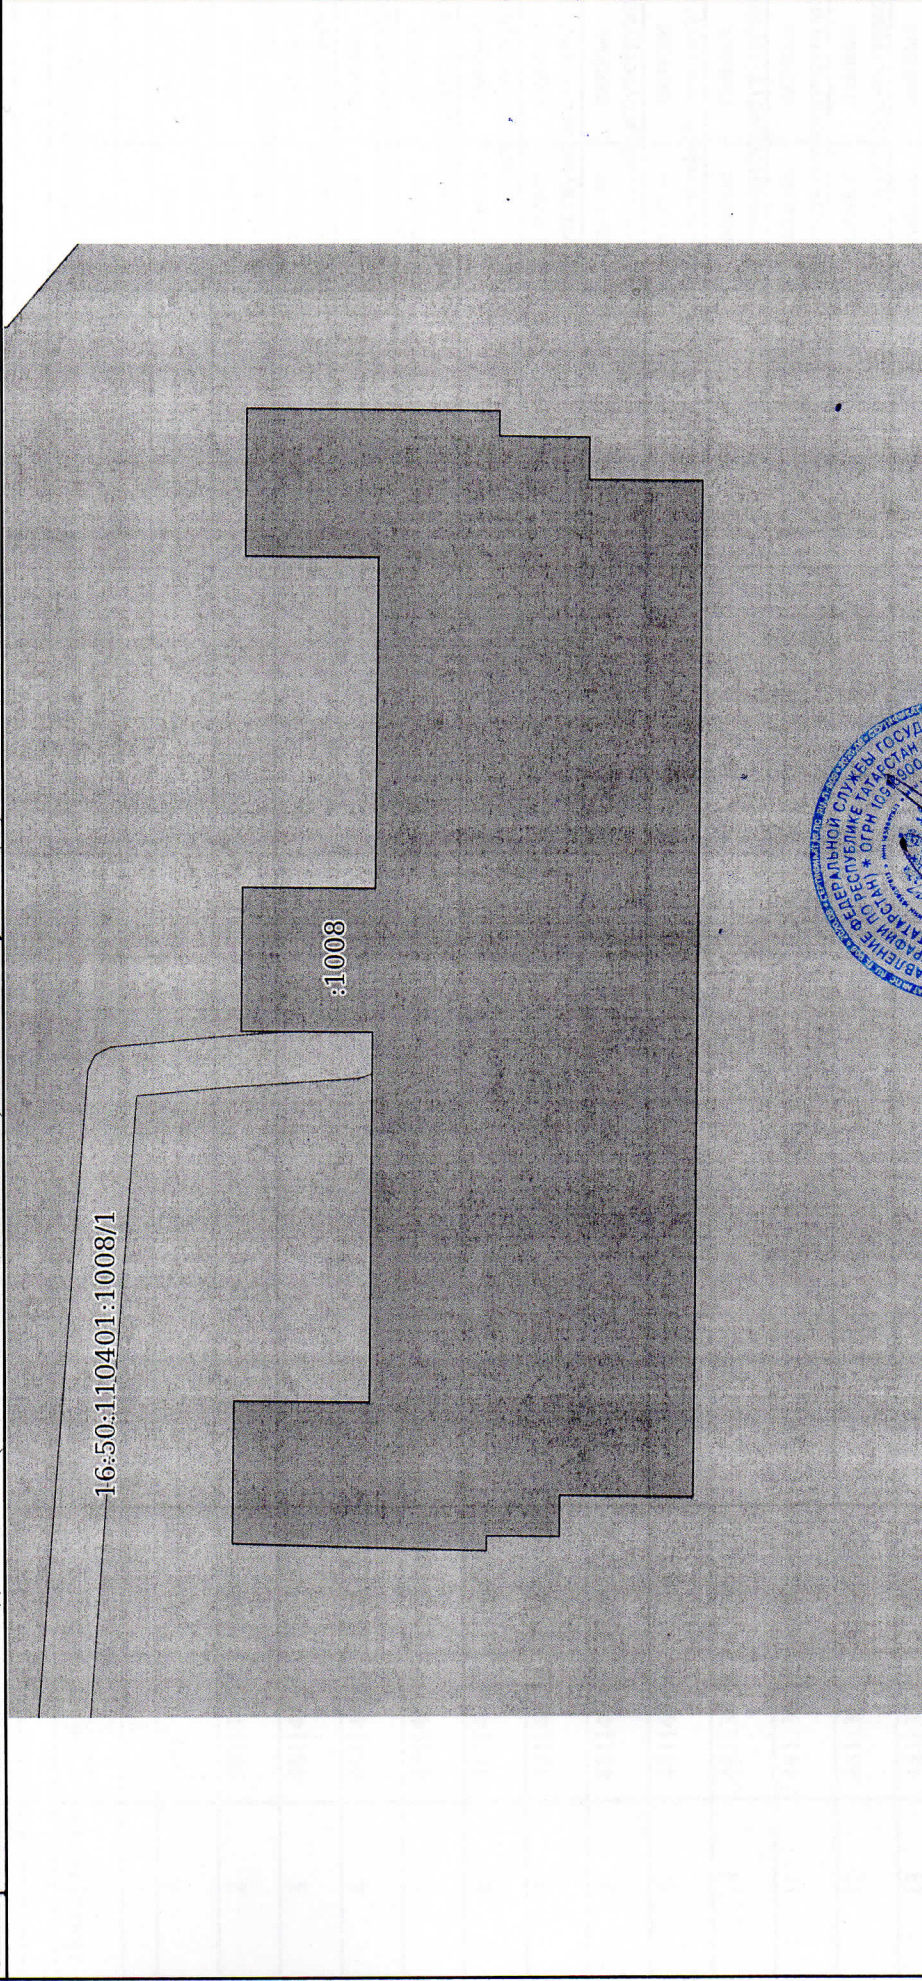

Масштаб 1:300	Условные обозначения:
---------------	-----------------------



Специалист-эксперт	
полное наименование должности	
Саифудинова А.З.	
инициалы, фамилия	

Выписка из Единого государственного реестра недвижимости об объекте недвижимости
Описание местоположения объекта недвижимости

Здание	
вид объекта недвижимости	
Лист № 1 раздела 5.1	Всего листов выписки: 7
Всего листов раздела 5.1: 3	Всего разделов: 4
30.09.2021г.	
Кадастровый номер: 16:50:110401:66	

1. Сведения о координатах характерных точек контура объекта недвижимости									
Система координат 16.1									
Номер точки	Координаты, м		Радиус, м	Средняя квадратическая погрешность определения координат характерных точек контура, м					
	X	Y		H1	высота, м	H2	данные	данные	данные
1	2	3	4	5	6	7	данные	данные	данные
1	481150.2	1304479.08	-	0.1	данные	данные	отсутствуют	отсутствуют	отсутствуют
2	481144.74	1304479.01	-	0.1	данные	данные	отсутствуют	отсутствуют	отсутствуют
3	481144.56	1304493.89	-	0.1	данные	данные	отсутствуют	отсутствуют	отсутствуют
4	481149.86	1304493.95	-	0.1	данные	данные	отсутствуют	отсутствуют	отсутствуют
5	481149.79	1304499.73	-	0.1	данные	данные	отсутствуют	отсутствуют	отсутствуют
6	481144.42	1304499.67	-	0.1	данные	данные	отсутствуют	отсутствуют	отсутствуют
7	481144.26	1304512.99	-	0.1	данные	данные	отсутствуют	отсутствуют	отсутствуют
8	481149.63	1304513.05	-	0.1	данные	данные	отсутствуют	отсутствуют	отсутствуют
9	481149.56	1304519	-	0.1	данные	данные	отсутствуют	отсутствуют	отсутствуют
10	481139.36	1304518.88	-	0.1	данные	данные	отсутствуют	отсутствуют	отсутствуют
11	481139.37	1304517.88	-	0.1	данные	данные	отсутствуют	отсутствуют	отсутствуют
12	481135.74	1304517.83	-	0.1	данные	данные	отсутствуют	отсутствуют	отсутствуют
13	481135.76	1304516.11	-	0.1	данные	данные	отсутствуют	отсутствуют	отсутствуют



Специалист-эксперт
полное наименование должности

Саифутдинова А.З.
инициалы, фамилия

М.П.

Здание			
вид объекта недвижимости			
Лист № 2 раздела 5.1	Всего листов раздела 5.1: 3	Всего разделов: 4	Всего листов выписки: 7
30.09.2021г.			
Кадастровый номер: 16:50:110401:66			

14	481131.23	1304516.06	-	0.1	данные отсутствуют	данные отсутствуют
15	481131.73	1304475.12	-	0.1	данные отсутствуют	данные отсутствуют
16	481137.08	1304475.19	-	0.1	данные отсутствуют	данные отсутствуют
17	481137.1	1304473.53	-	0.1	данные отсутствуют	данные отсутствуют
18	481140.04	1304473.56	-	0.1	данные отсутствуют	данные отсутствуют
19	481140.04	1304472.97	-	0.1	данные отсутствуют	данные отсутствуют
20	481150.27	1304473.29	-	0.1	данные отсутствуют	данные отсутствуют
1	481150.2	1304479.08	-	0.1	данные отсутствуют	данные отсутствуют

2. Сведения о предельных высоте и глубине конструктивных элементов объекта недвижимости

Предельная глубина конструктивных элементов объекта недвижимости, м	данные отсутствуют
Предельная высота конструктивных элементов объекта недвижимости, м	данные отсутствуют



Специалист-эксперт

полное наименование должности

Саифутдинова А.З.

инициалы, фамилия

М.П.

Здание	
вид объекта недвижимости	
Лист № 3 раздела 5.1	Всего листов раздела 5.1: 3
Лист № 3 раздела 5.1	Всего разделов: 4
Всего листов выписки: 7	
30.09.2021г.	
Кадастровый номер: 16:50:110401:66	

3. Сведения о характерных точках пересечения контура объекта недвижимости с контуром (контурами) иных зданий, сооружений, объектов незавершенного строительства

Номера характерных точек контура	Координаты, м		Средняя квадратическая погрешность определения координат характерных точек контура, м	Глубина, высота, м		Кадастровые номера иных объектов недвижимости, с контурами которых пересекается контур данного объекта недвижимости
	X	Y		H1	H2	
1	2	3	4	5	6	7
данные отсутствуют	данные отсутствуют	данные отсутствуют	данные отсутствуют	данные отсутствуют	данные отсутствуют	данные отсутствуют



Специалист-эксперт	Сайфутдинова А.З.
полное наименование должности	инициалы, фамилия