


План - схема

расположения и безопасного маршрутного движения детей
 МБДОУ "Детский сад общеразвивающего вида №5 "Айгуль"
 пгт. Камские Поляны

Утверждаю: Заведующий МБДОУ "Детский сад № 5 "Айгуль"
 Гареева Д.П.
 " 2015



Экспликация дорожных знаков:
 по ГОСТ Р 52289-2004 и ГОСТ Р 52290-2004
 с изменениями от 21.02.2014г.
 с изменениями от 21.02.2014г.

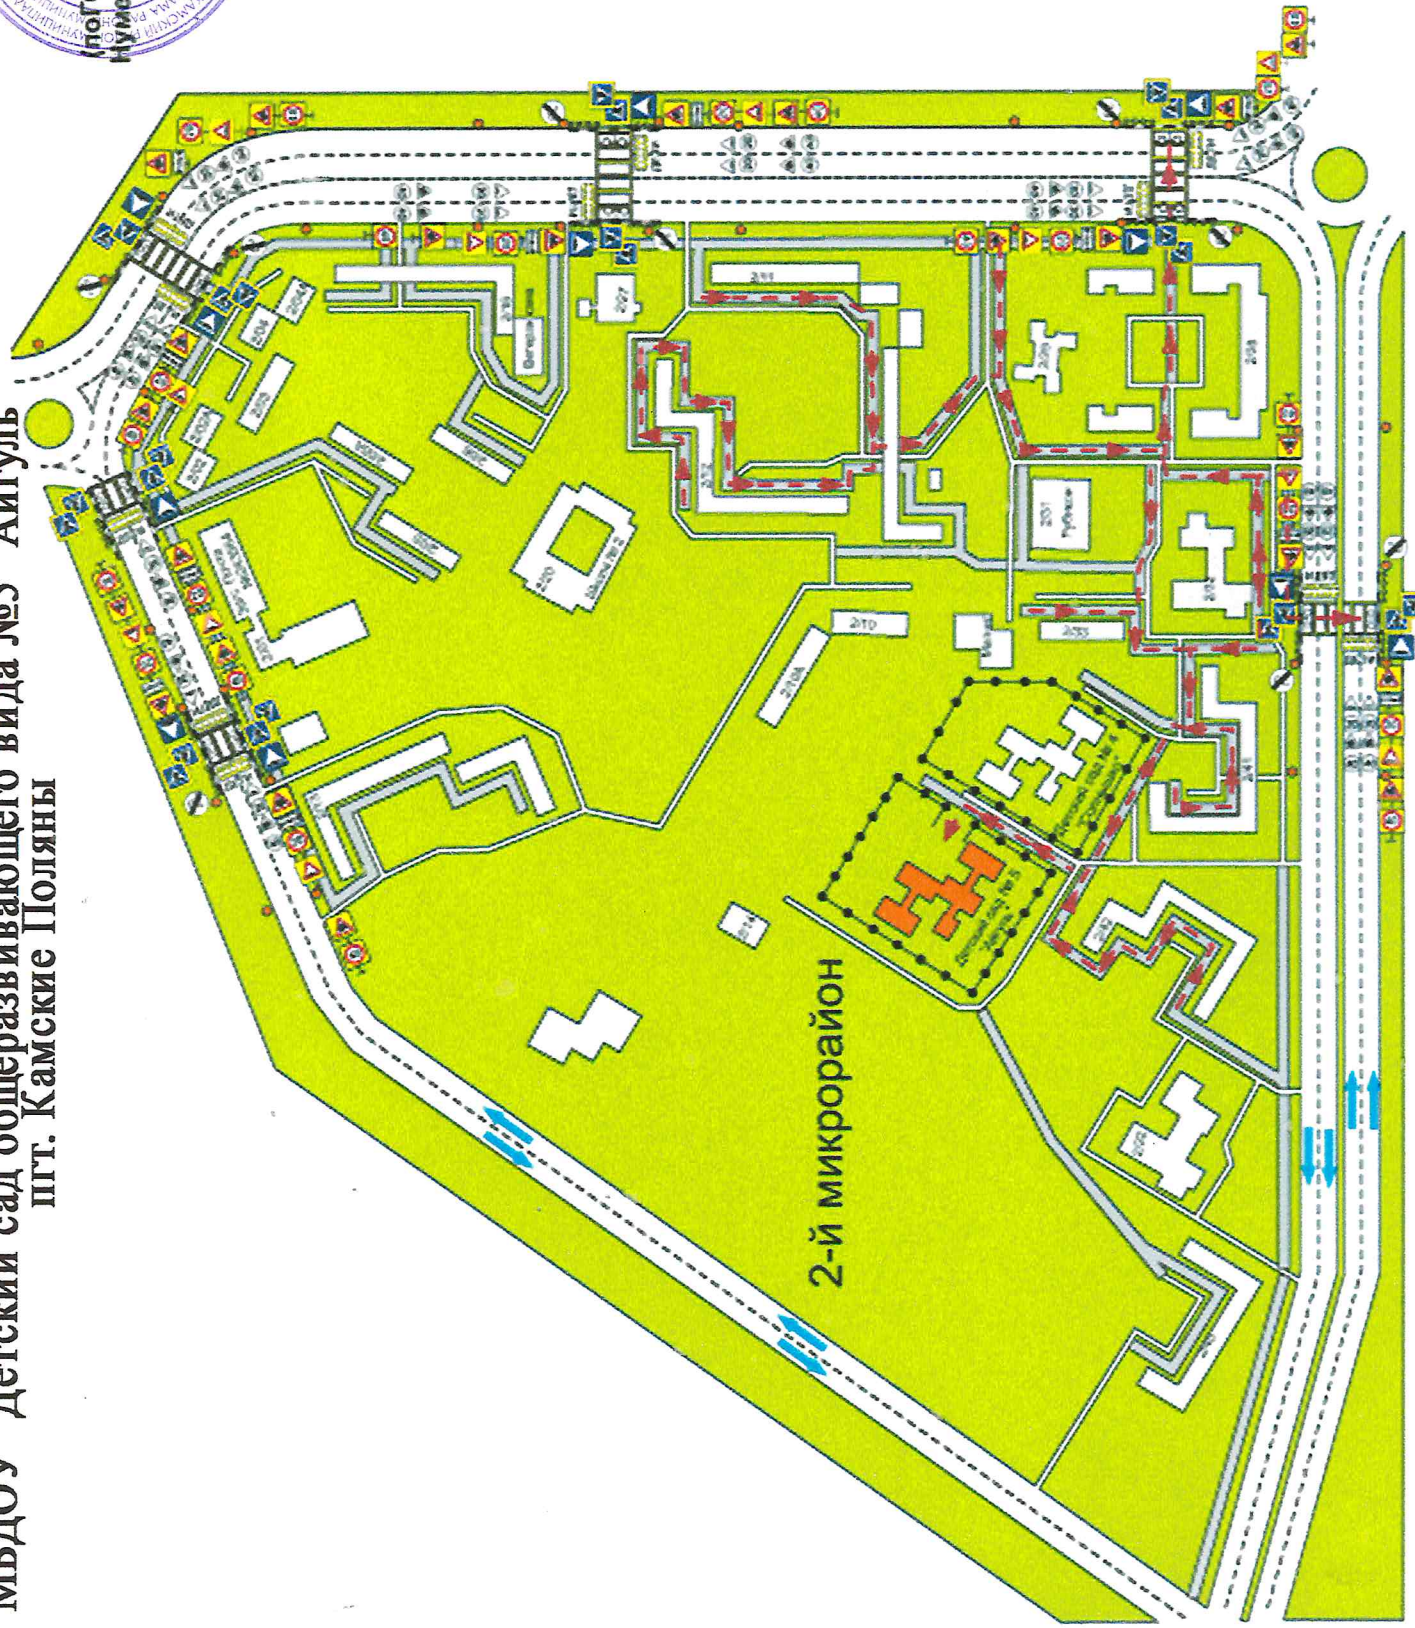

- 1.17 8.2.1
- 1.23
- 3.24
- 3.24
- 3.24
- 3.25
- 1.24.2
- 1.24.1

- ограждение
- образовательного учреждения
- пешеходные ограждения
- искусственное освещение
- дорожный светофор типа т.7 (двухстороннего исполнения)
- искусственная неровность
- направление движения
- воспитанников
- направление движения транспорта
- разметка 2.7