

126937

Федеральная служба государственной регистрации, кадастра и картографии  
полное наименование органа регистрации прав

Выписка из Единого государственного реестра недвижимости об основных характеристиках и зарегистрированных правах на объект недвижимости

Сведения об основных характеристиках объекта недвижимости

На основании запроса от 22.04.2024, поступившего на рассмотрение 22.04.2024, сообщаем, что согласно записям Единого государственного реестра недвижимости:

Раздел 1 Лист 1

Здание			
вид объекта недвижимости			
Лист № 1 раздела 1	Всего листов раздела 1: 1	Всего разделов: 3	Всего листов выписки: 4

25.04.2024г. № КУВИ-001/2024-112741015	
Кадастровый номер:	16:32:070704:1402

Номер кадастрового квартала:	16:32:070704
Дата присвоения кадастрового номера:	06.10.2022
Ранее присвоенный государственный учетный номер:	данные отсутствуют
Местоположение:	Республика Татарстан, р-н Нурлатский, с Средняя Камышла, ул Александра Волкова, стр 3А
Площадь, м2:	1329.8
Назначение:	Нежилое
Наименование:	Крытый футбольный манеж с каркасно-тентовым покрытием с футбольной поляной размером 20*40 метров и административным зданием
Количество этажей, в том числе подземных этажей:	1, в том числе подземных 0
Год ввода в эксплуатацию по завершении строительства:	данные отсутствуют
Год завершения строительства:	2022
Кадастровая стоимость, руб:	17182151.92
Кадастровые номера иных объектов недвижимости, в пределах которых расположен объект недвижимости:	16:32:070704:1350
Кадастровые номера помещений, машино-мест, расположенных в здании или сооружении:	данные отсутствуют
Виды разрешенного использования:	данные отсутствуют
Статус записи об объекте недвижимости:	Сведения об объекте недвижимости имеют статус "актуальные"
Особые отметки:	Сведения, необходимые для заполнения раздела: 5 - План расположения помещения, машино-места на этаже (плане этажа), отсутствуют.
Получатель выписки:	Набиуллин Ильсур Анасович, действующий(ая) на основании документа "Распоряжение об организационных мероприятиях" от имени заявителя Муниципальное бюджетное учреждение "Спортивная школа имени Заслуженного мастера спорта Галимзяна Салиховича Хусаинова" Нурлатского муниципального района Республики Татарстан, 1632007203

ДОКУМЕНТ ПОЛУЧЕН ИЗ ФГИС ЕГРН  
 НУРЛАТСКИЙ ФИЛИАЛ ГБУ МФЦ В РТ  
 НУРЛАТ, УЛ. К. МАРКСА, Д. 12  
 ПОЛНОМОЧЕННЫЙ СОТРУДНИК  
 Мусимова МС  
 30.04.24

ДОКУМЕНТ ПОДПИСАН  
 ЭЛЕКТРОННОЙ ПОДПИСЬЮ

Сертификат: 00BB056B7401CB38D2B3576ACDC8425108  
 Владелец: ФЕДЕРАЛЬНАЯ СЛУЖБА ГОСУДАРСТВЕННОЙ РЕГИСТРАЦИИ, КАДАСТРА И КАРТОГРАФИИ  
 Действителен: с 27.06.2023 по 19.09.2024

инициалы, фамилия

Выписка из Единого государственного реестра недвижимости об основных характеристиках и зарегистрированных правах на объект недвижимости  
Сведения о зарегистрированных правах

Здание			
вид объекта недвижимости			
Лист № 1 раздела 2	Всего листов раздела 2: 2	Всего разделов: 3	Всего листов выписки: 4
25.04.2024г. № КУВИ-001/2024-112741015			
Кадастровый номер:		16:32:070704:1402	

1	Правообладатель (правообладатели):	1.1	Муниципальное бюджетное учреждение дополнительного образования «Спортивная школа имени Заслуженного мастера спорта Галимзяна Салиховича Хусаинова» Нурлатского муниципального района, ИНН: 1632007203, ОГРН: 1031633602406
	Сведения о возможности предоставления третьим лицам персональных данных физического лица:	1.1.1	данные отсутствуют
2	Вид, номер, дата и время государственной регистрации права:	2.1	Оперативное управление 16:32:070704:1402-16/139/2024-4 28.02.2024 15:38:19
3	Документы-основания	3.1	Распоряжение "О включении в Реестр муниципальной собственности", № 31-р, выдан 14.02.2024, МКУ "Палата имущественных и земельных отношений Нурлатского муниципального района Республики Татарстан"
4	Сведения об осуществлении государственной регистрации сделки, права, ограничения права без необходимого в силу закона согласия третьего лица, органа:	4.1	данные отсутствуют
5	Ограничение прав и обременение объекта недвижимости:	не зарегистрировано	
1	Правообладатель (правообладатели):	1.2	Муниципальное образование "Нурлатский муниципальный район Республики Татарстан"
	Сведения о возможности предоставления третьим лицам персональных данных физического лица:	1.2.1	данные отсутствуют
2	Вид, номер, дата и время государственной регистрации права:	2.2	Собственность 16:32:070704:1402-16/139/2024-3 21.02.2024 14:37:14
4	Сведения об осуществлении государственной регистрации сделки, права, ограничения права без необходимого в силу закона согласия третьего лица, органа:	4.2	данные отсутствуют
5	Ограничение прав и обременение объекта недвижимости:	не зарегистрировано	

 ДОКУМЕНТ ПОДПИСАН ЭЛЕКТРОННОЙ ПОДПИСЬЮ	Сертификат: 00BВ056В7401СВ38D2B3576ACDC 8425108 Владелец: ФЕДЕРАЛЬНАЯ СЛУЖБА ГОСУДАРСТВЕННОЙ РЕГИСТРАЦИИ, КАДАСТРА И КАРТОГРАФИИ Действителен: с 27.06.2023 по 19.09.2024	инициалы, фамилия
полное наименование должности		

Здание	
вид объекта недвижимости	
Лист № 2 раздела 2	Всего листов раздела 2: 2
Всего разделов: 3	
Всего листов выписки: 4	
25.04.2024г. № КУВИ-001/2024-112741015	
Кадастровый номер:	16:32:070704:1402
6	Заявленные в судебном порядке права требования:
7	Сведения о возражении в отношении зарегистрированного права:
8	Сведения о возможности предоставления третьим лицам персональных данных физического лица
9	Сведения о наличии решения об изъятии объекта недвижимости для государственных и муниципальных нужд:
10	Сведения о невозможности государственной регистрации без личного участия правообладателя или его законного представителя:
11	Правопритязания и сведения о наличии поступивших, но не рассмотренных заявлений о проведении государственной регистрации права (перехода, прекращения права), ограничения права или обременения объекта недвижимости, сделки в отношении объекта недвижимости:

ДОКУМЕНТ ПОЛУЧЕН ИЗ ФГИС ЕГРН  
 КИРГАДСКИЙ ФИЛИАЛ ГБУ МФЦ В РТ  
 г. ДУРЛАТ, ул. К. МАРКСА, Д. 12



полномоченный сотрудник

*Исмаилова В. И.*  
 30.04.24

ДАТА

ВРЕМЯ

 ДОКУМЕНТ ПОДПИСАН ЭЛЕКТРОННОЙ ПОДПИСЬЮ	Сертификат: 00BB056B7401CB38D2B3576ACDC8425108
	Владелец: ФЕДЕРАЛЬНАЯ СЛУЖБА ГОСУДАРСТВЕННОЙ РЕГИСТРАЦИИ, КАДАСТРА И КАРТОГРАФИИ Действителен: с 27.06.2023 по 19.09.2024
ПОЛНОЕ НАИМЕНОВАНИЕ ДОЛЖНОСТИ	инициалы, фамилия


Выписка из Единого государственного реестра недвижимости об основных характеристиках и зарегистрированных правах на объект недвижимости

Описание местоположения объекта недвижимости

Здание			
вид объекта недвижимости			
Лист № 1 раздела 4	Всего листов раздела 4: 1	Всего разделов: 3	Всего листов выписки: 4

25.04.2024г. № КУВИ-001/2024-112741015	
Кадастровый номер:	16:32:070704:1402

Схема расположения объекта недвижимости (части объекта недвижимости) на земельном участке(ах)

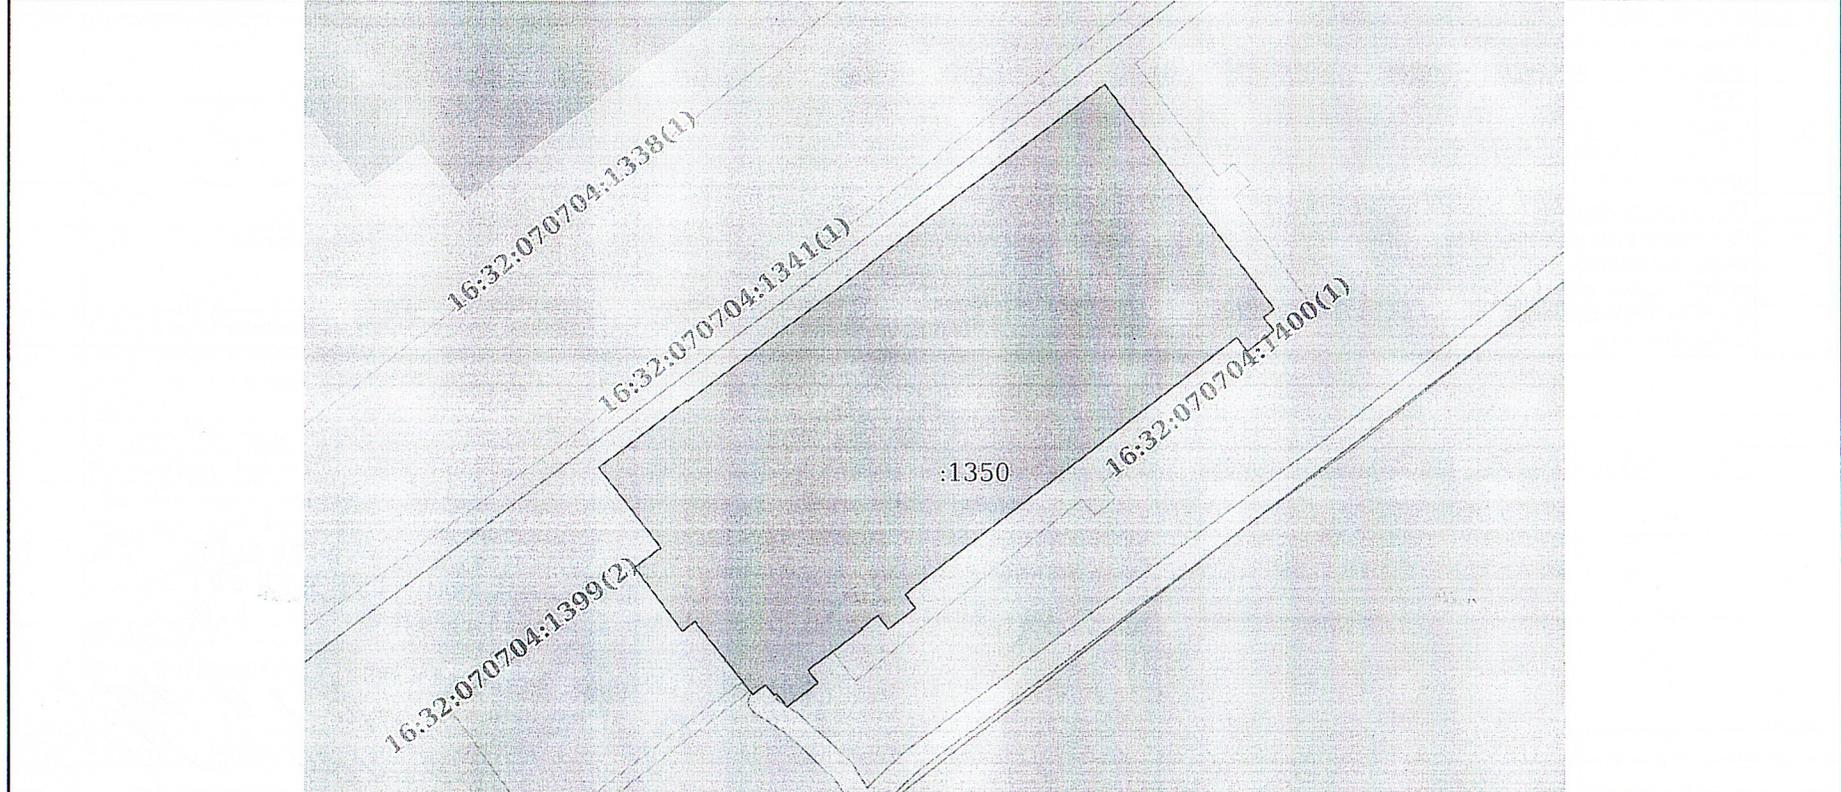

Масштаб 1:600	Условные обозначения:		
---------------	-----------------------	--	--

полное наименование должности	 ДОКУМЕНТ ПОДПИСАН ЭЛЕКТРОННОЙ ПОДПИСЬЮ	инициалы, фамилия
	Сертификат: 00BV056B7401CB38D2B3576ACDC8425108 Владелец: ФЕДЕРАЛЬНАЯ СЛУЖБА ГОСУДАРСТВЕННОЙ РЕГИСТРАЦИИ, КАДАСТРА И КАРТОГРАФИИ Действителен: с 27.06.2023 по 19.09.2024	