


План застройки площадки для проведения демонстрационного экзамена по стандартам WorldSkills Russia

Демонстрационная площадка по компетенции Дошкольное воспитание

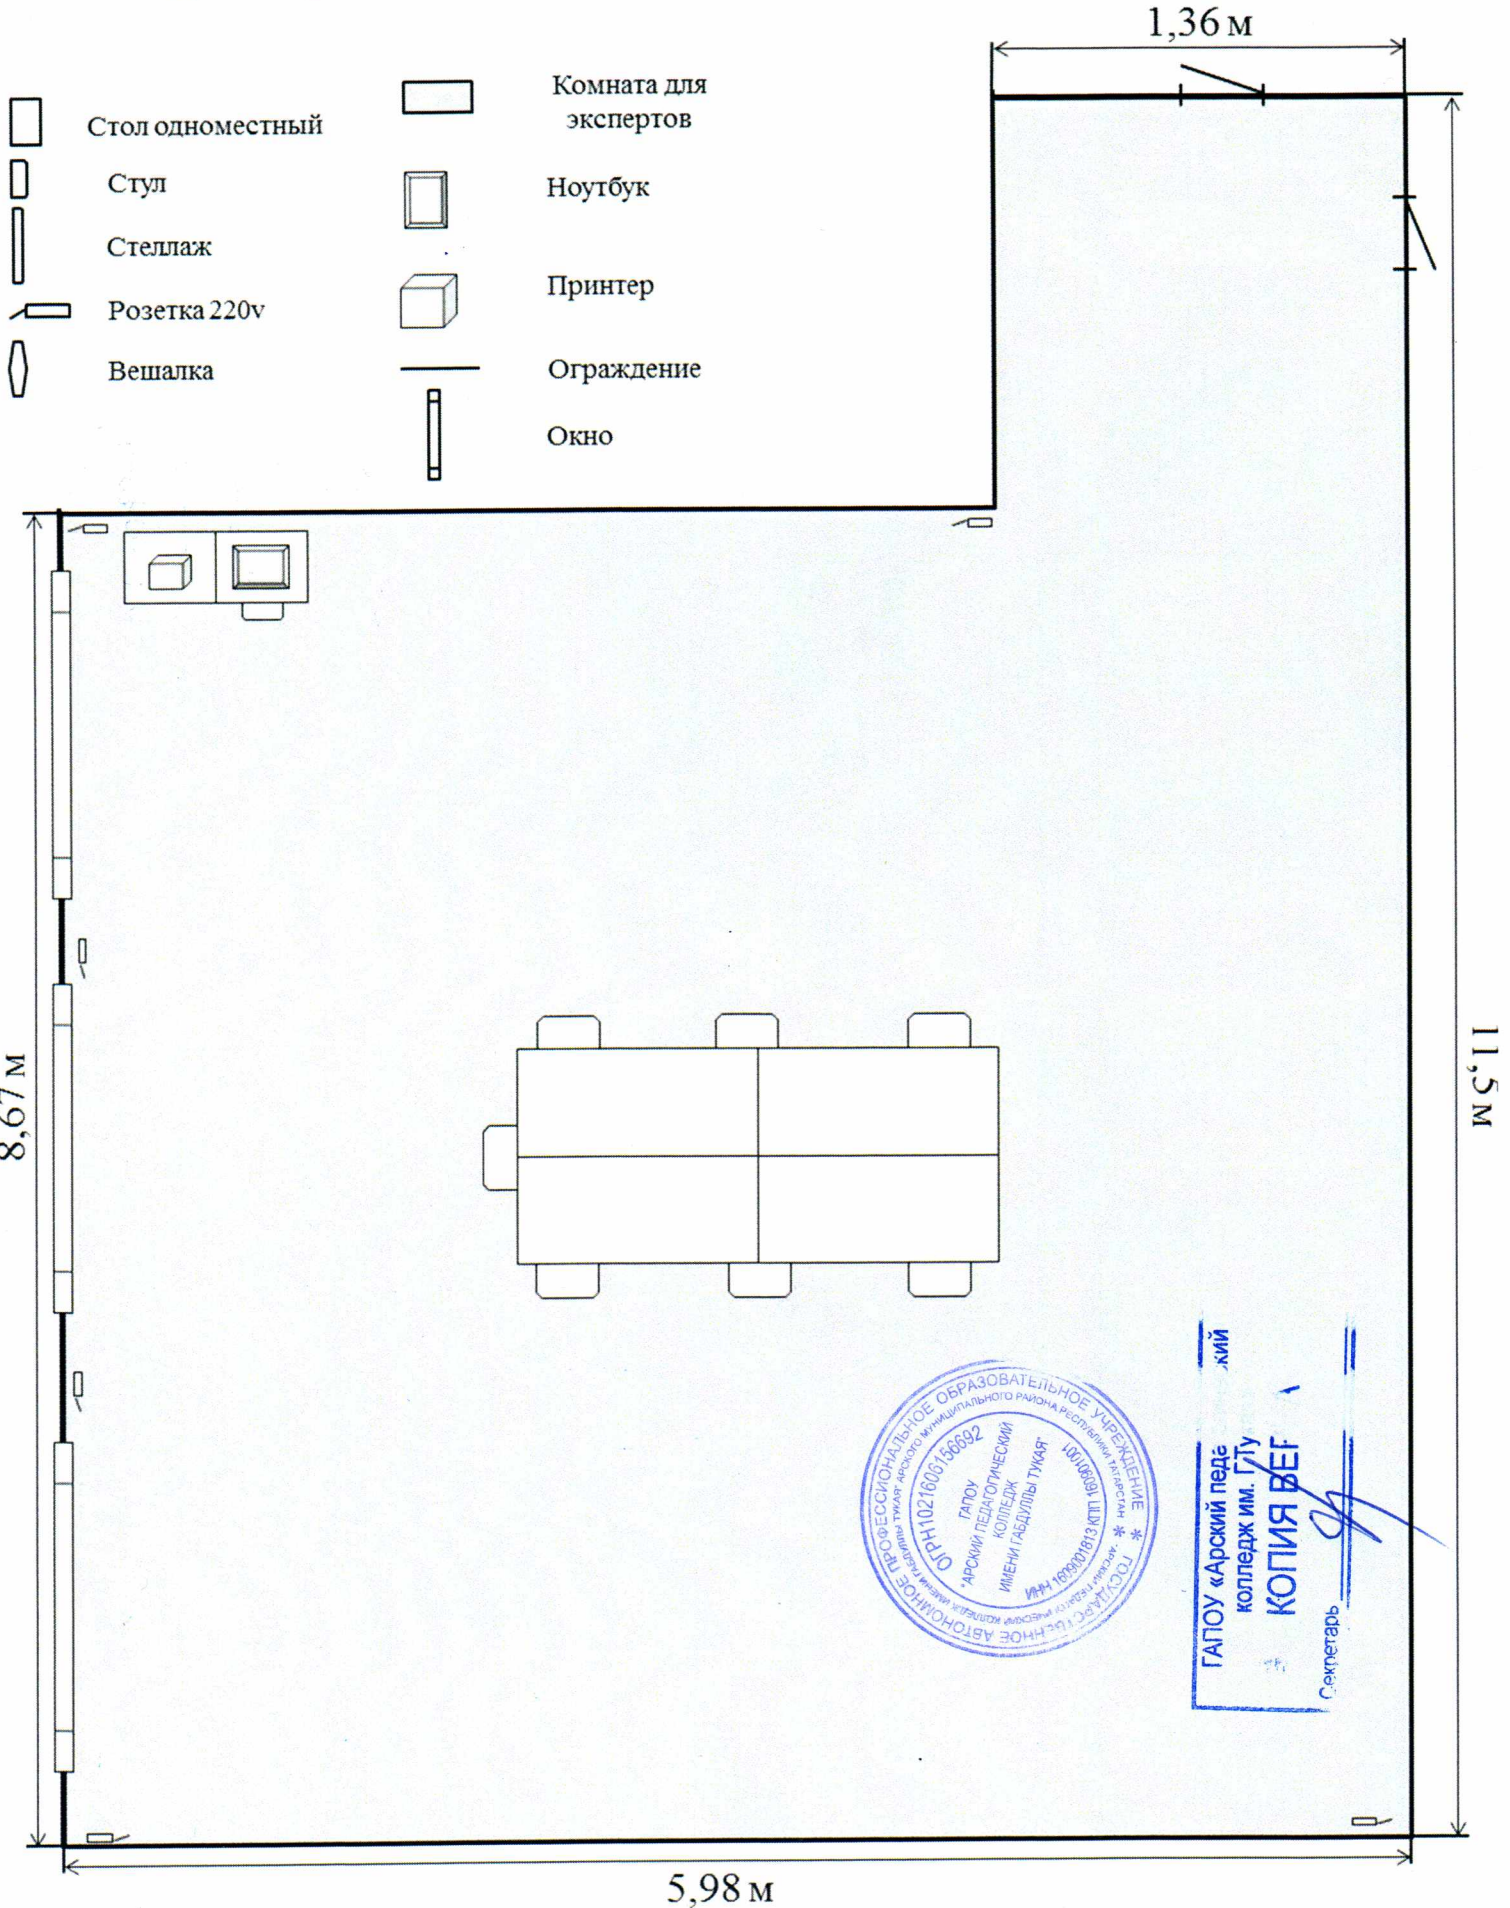






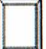

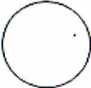

План застройки площадки для проведения демонстрационного экзамена по стандартам WorldSkills Russia


Демонстрационная площадка по компетенции Дошкольное воспитание

Кабинет № 107

8,84 м

5,96 м


-  Стол одноместный
-  Розетка 220v
-  Окно
-  Ограждение
-  Стул
-  Ноутбук
-  Таймер
-  Планетарий
-  Рабочие места участников

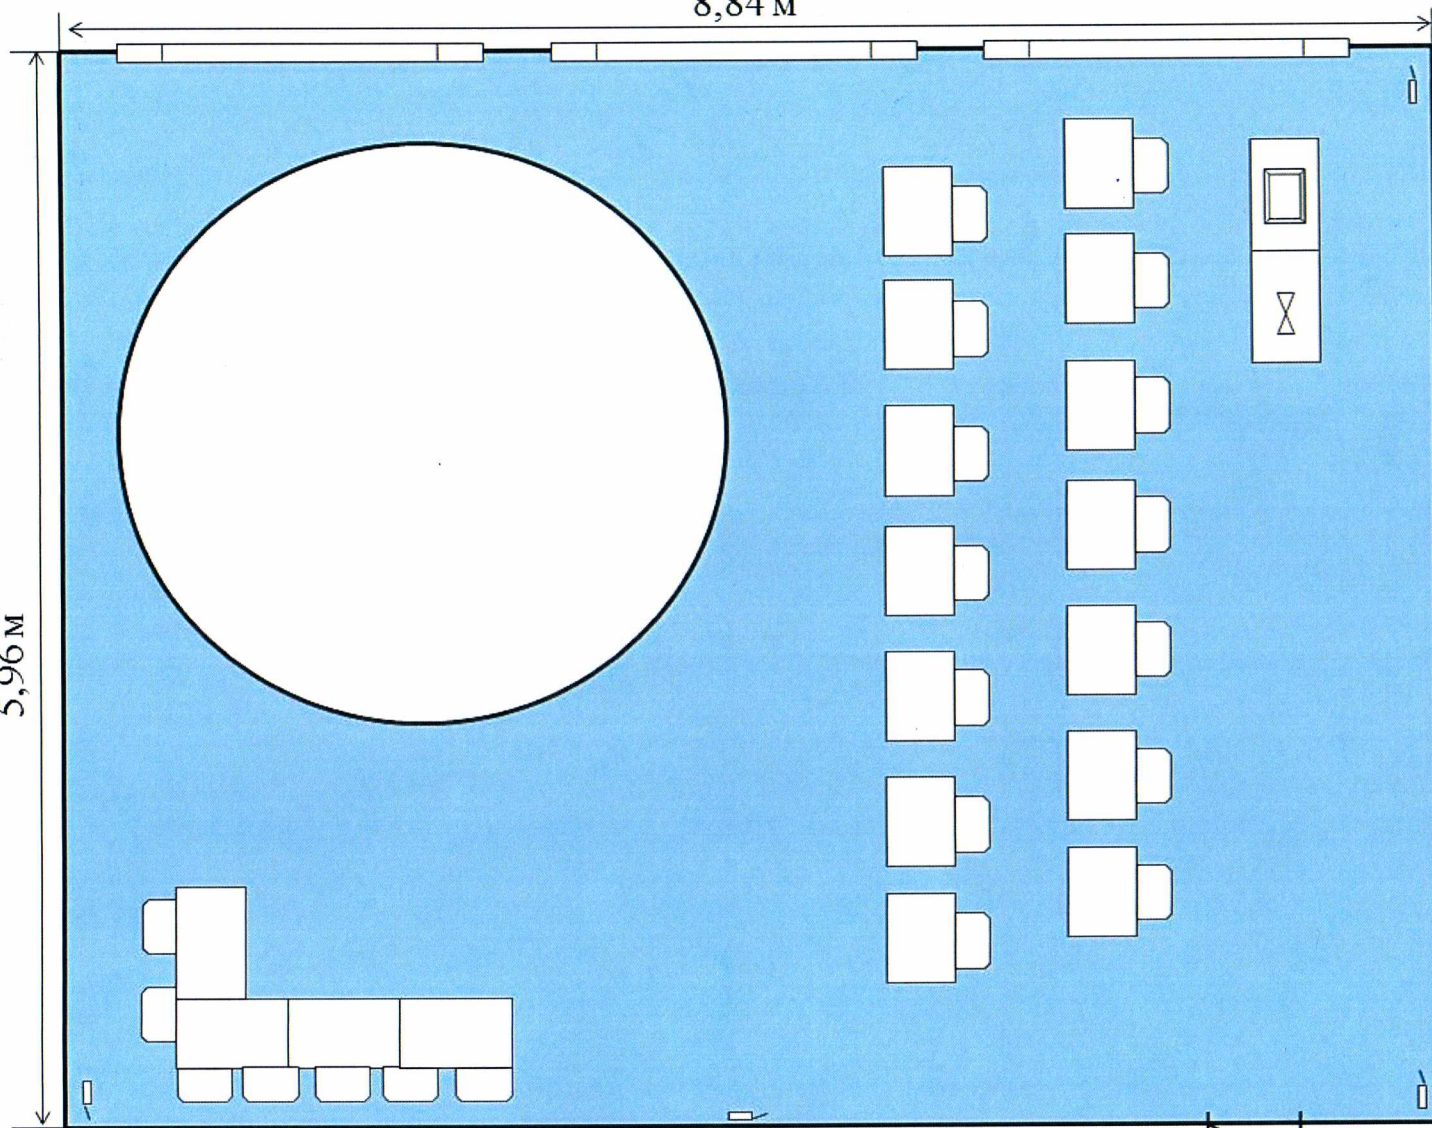







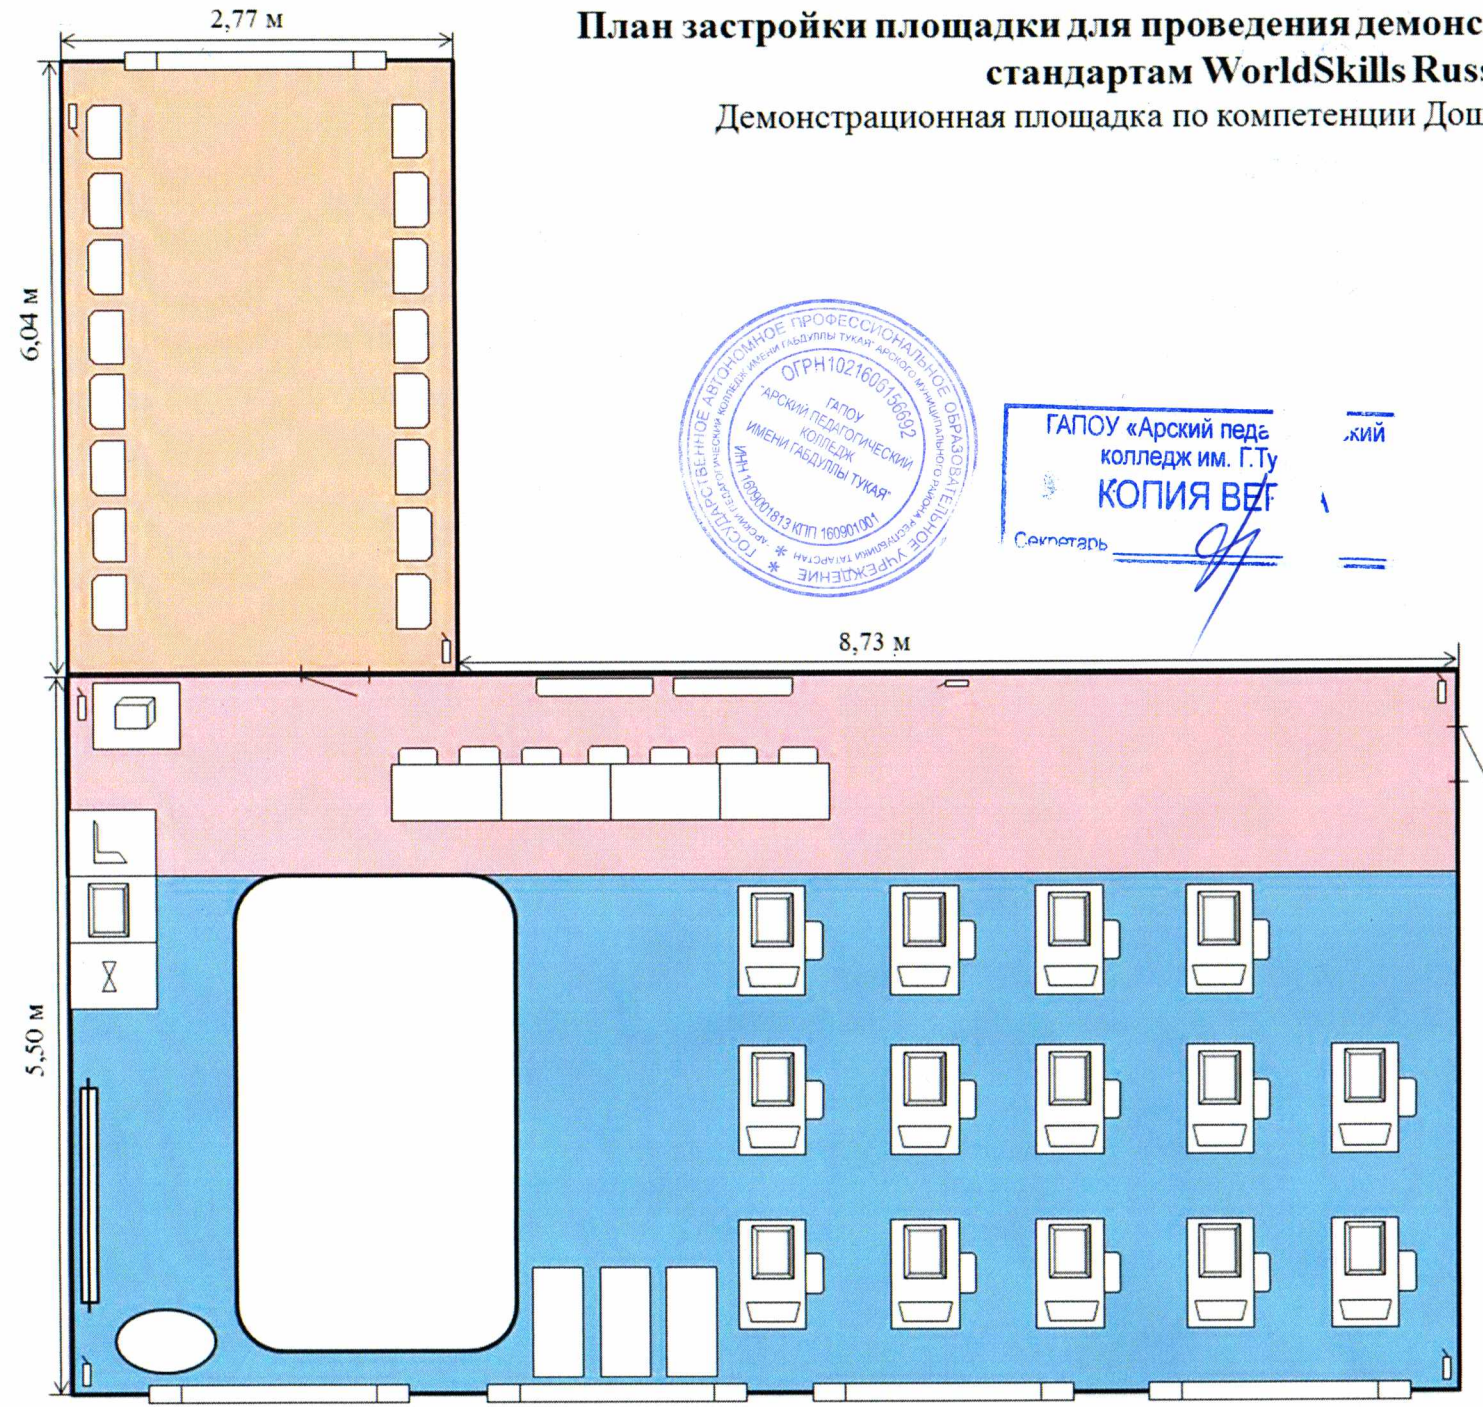











ГАПОУ «Арский педагогический колледж им. Г.Тукаева»
КОПИЯ ВЗГ
 Секретарь _____

План застройки площадки для проведения демонстрационного экзамена по стандартам WorldSkills Russia

Демонстрационная площадка по компетенции Дошкольное воспитание

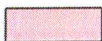

ГАПОУ «Арский педагогический колледж им. Г.Тукаева»
КОПИЯ ВЕРНА
 Секретарь _____

-  Стол одноместный
-  Интерактивный стол
-  Интерактивная доска
-  Стеллаж
-  Розетка 220v
-  Вешалка
-  Окно
-  Ограждение
-  Стул
-  Таймер
-  Ноутбук
-  Документ камера
-  Принтер
-  Тулбокс
-  Демонстрационный класс
-  Рабочие места участников
-  Комната для участников и дополнительного оборудования
-  Комната для экспертов