




УТВЕРЖДАЮ
директор ГАПОУ КРМК
К.Б. Мухаметов
2019 год

ГАПОУ Казанский радиомеханический колледж
Схема размещения оборудования мастерской: Электроника
Площадь мастерской: 112 м²
Адрес: г. Казань, ул. Красного пожарника 1а

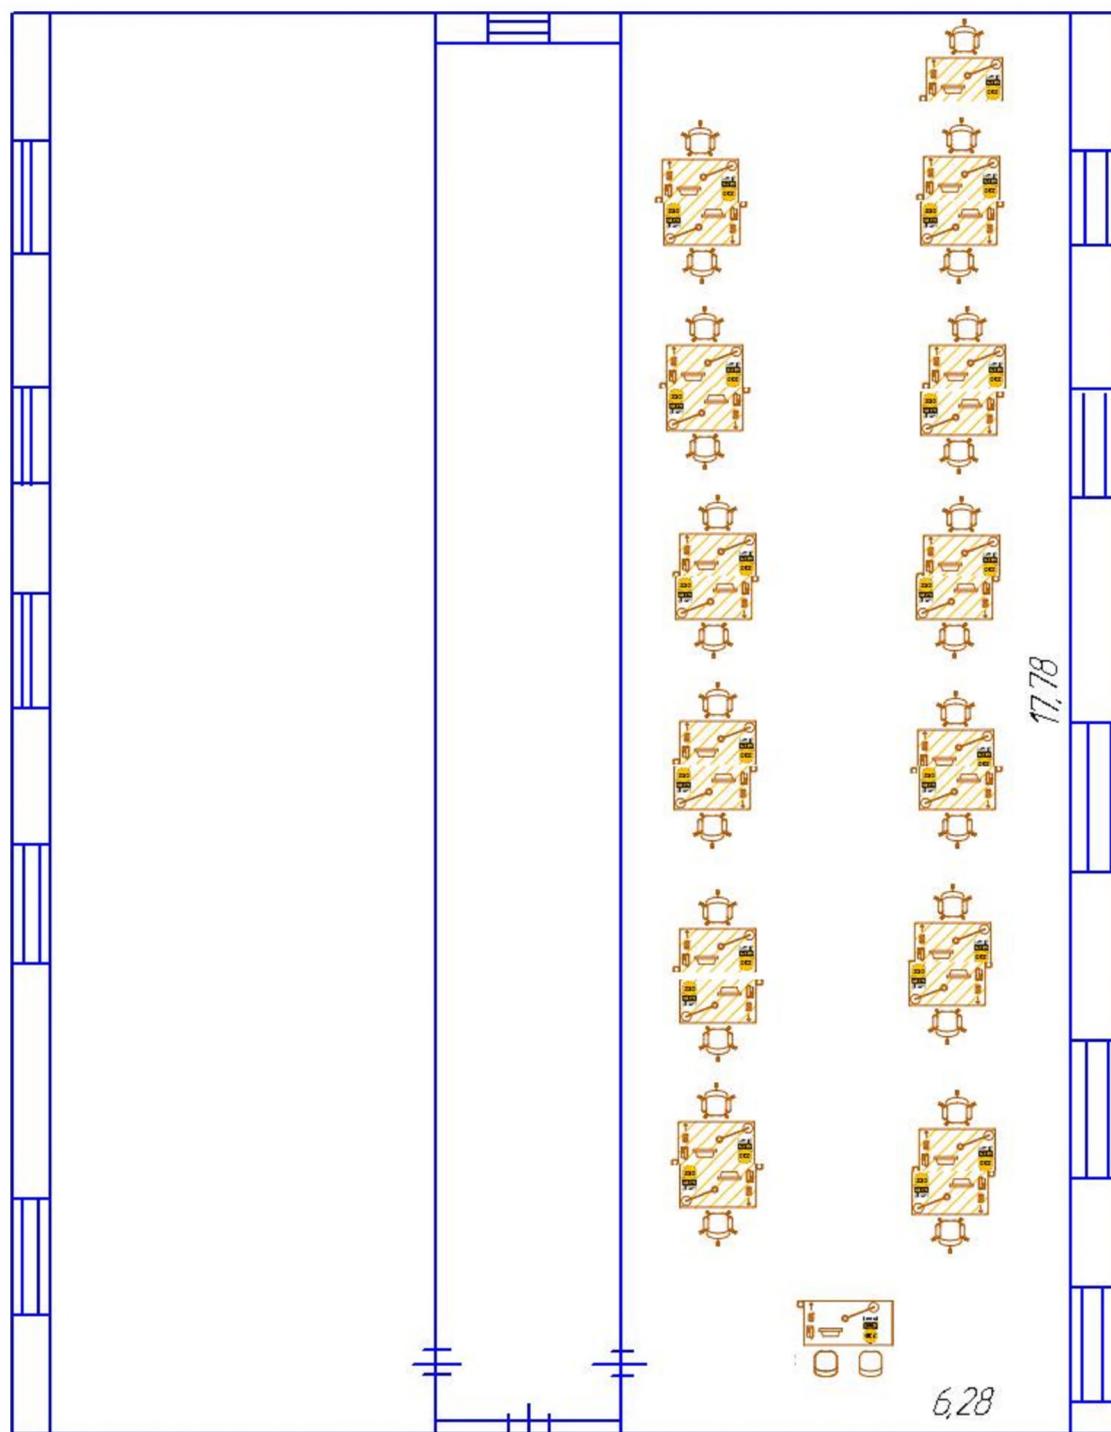

Инв. № подл.	Подп. и дата	Взам. инв. №	Инв. № дубл.	Подп. и дата
Изм.	Лист	№ докум.	Подп.	Дата

Лист