


План-схема расположения МАДОУ №93

Экспликация дорожных знаков:
(по ГОСТ Р 52289-2004 и ГОСТ Р 52290-2004)
Нумерация дорожных знаков соответствует
ГОСТ Р 52290-2004
с изменениями от 21.02.2014г.

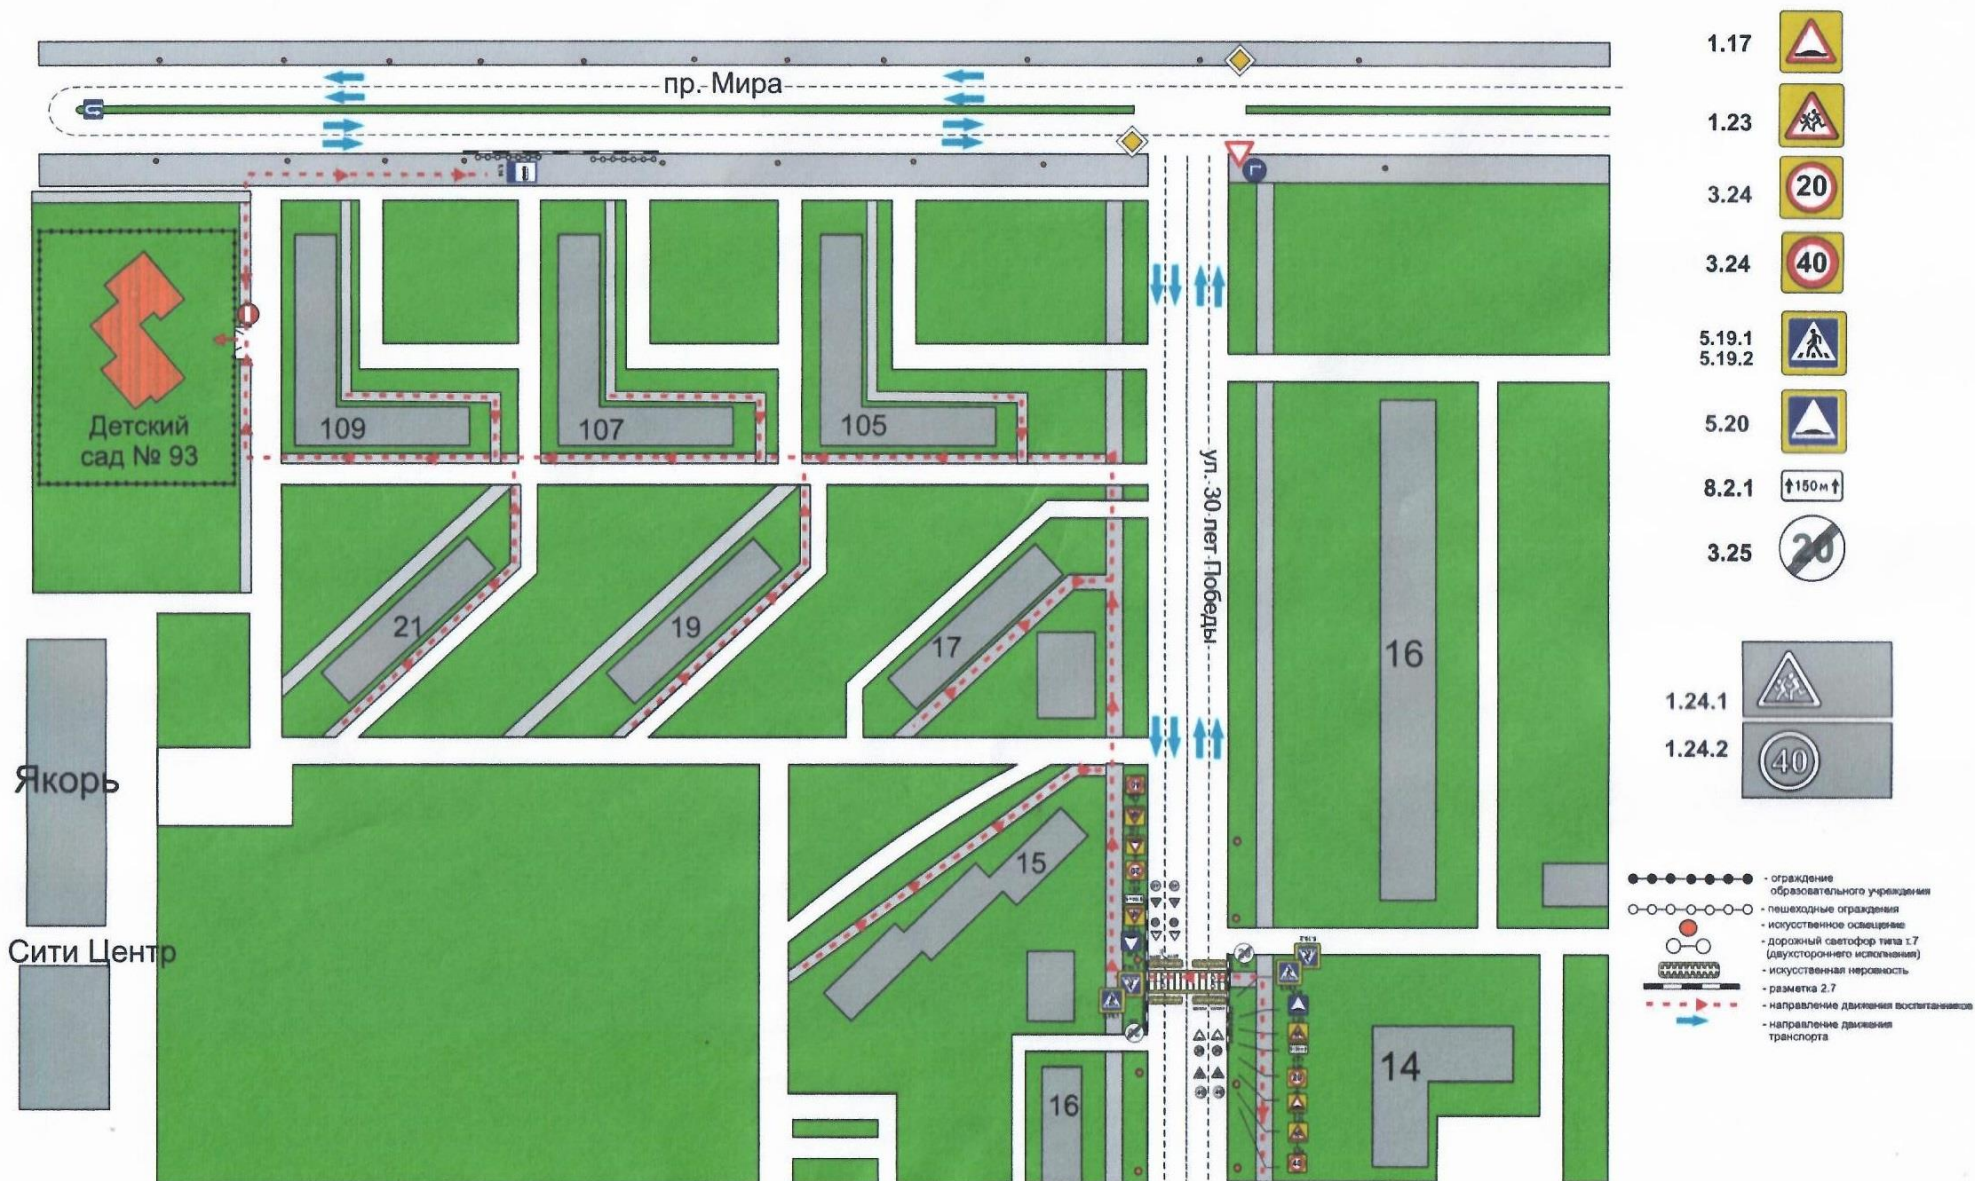

Якорь

Сити Центр

Детский сад № 93

пр. Мира

ул. 30 лет Победы

109

107

105

21

19

17

16

15

16

14