Поэтажный план объекта лит.

Нас. пункт гор. Казань р-н Приволжск

ул. Садовая дом № 10а

Иное местоположение жилой массив Петров
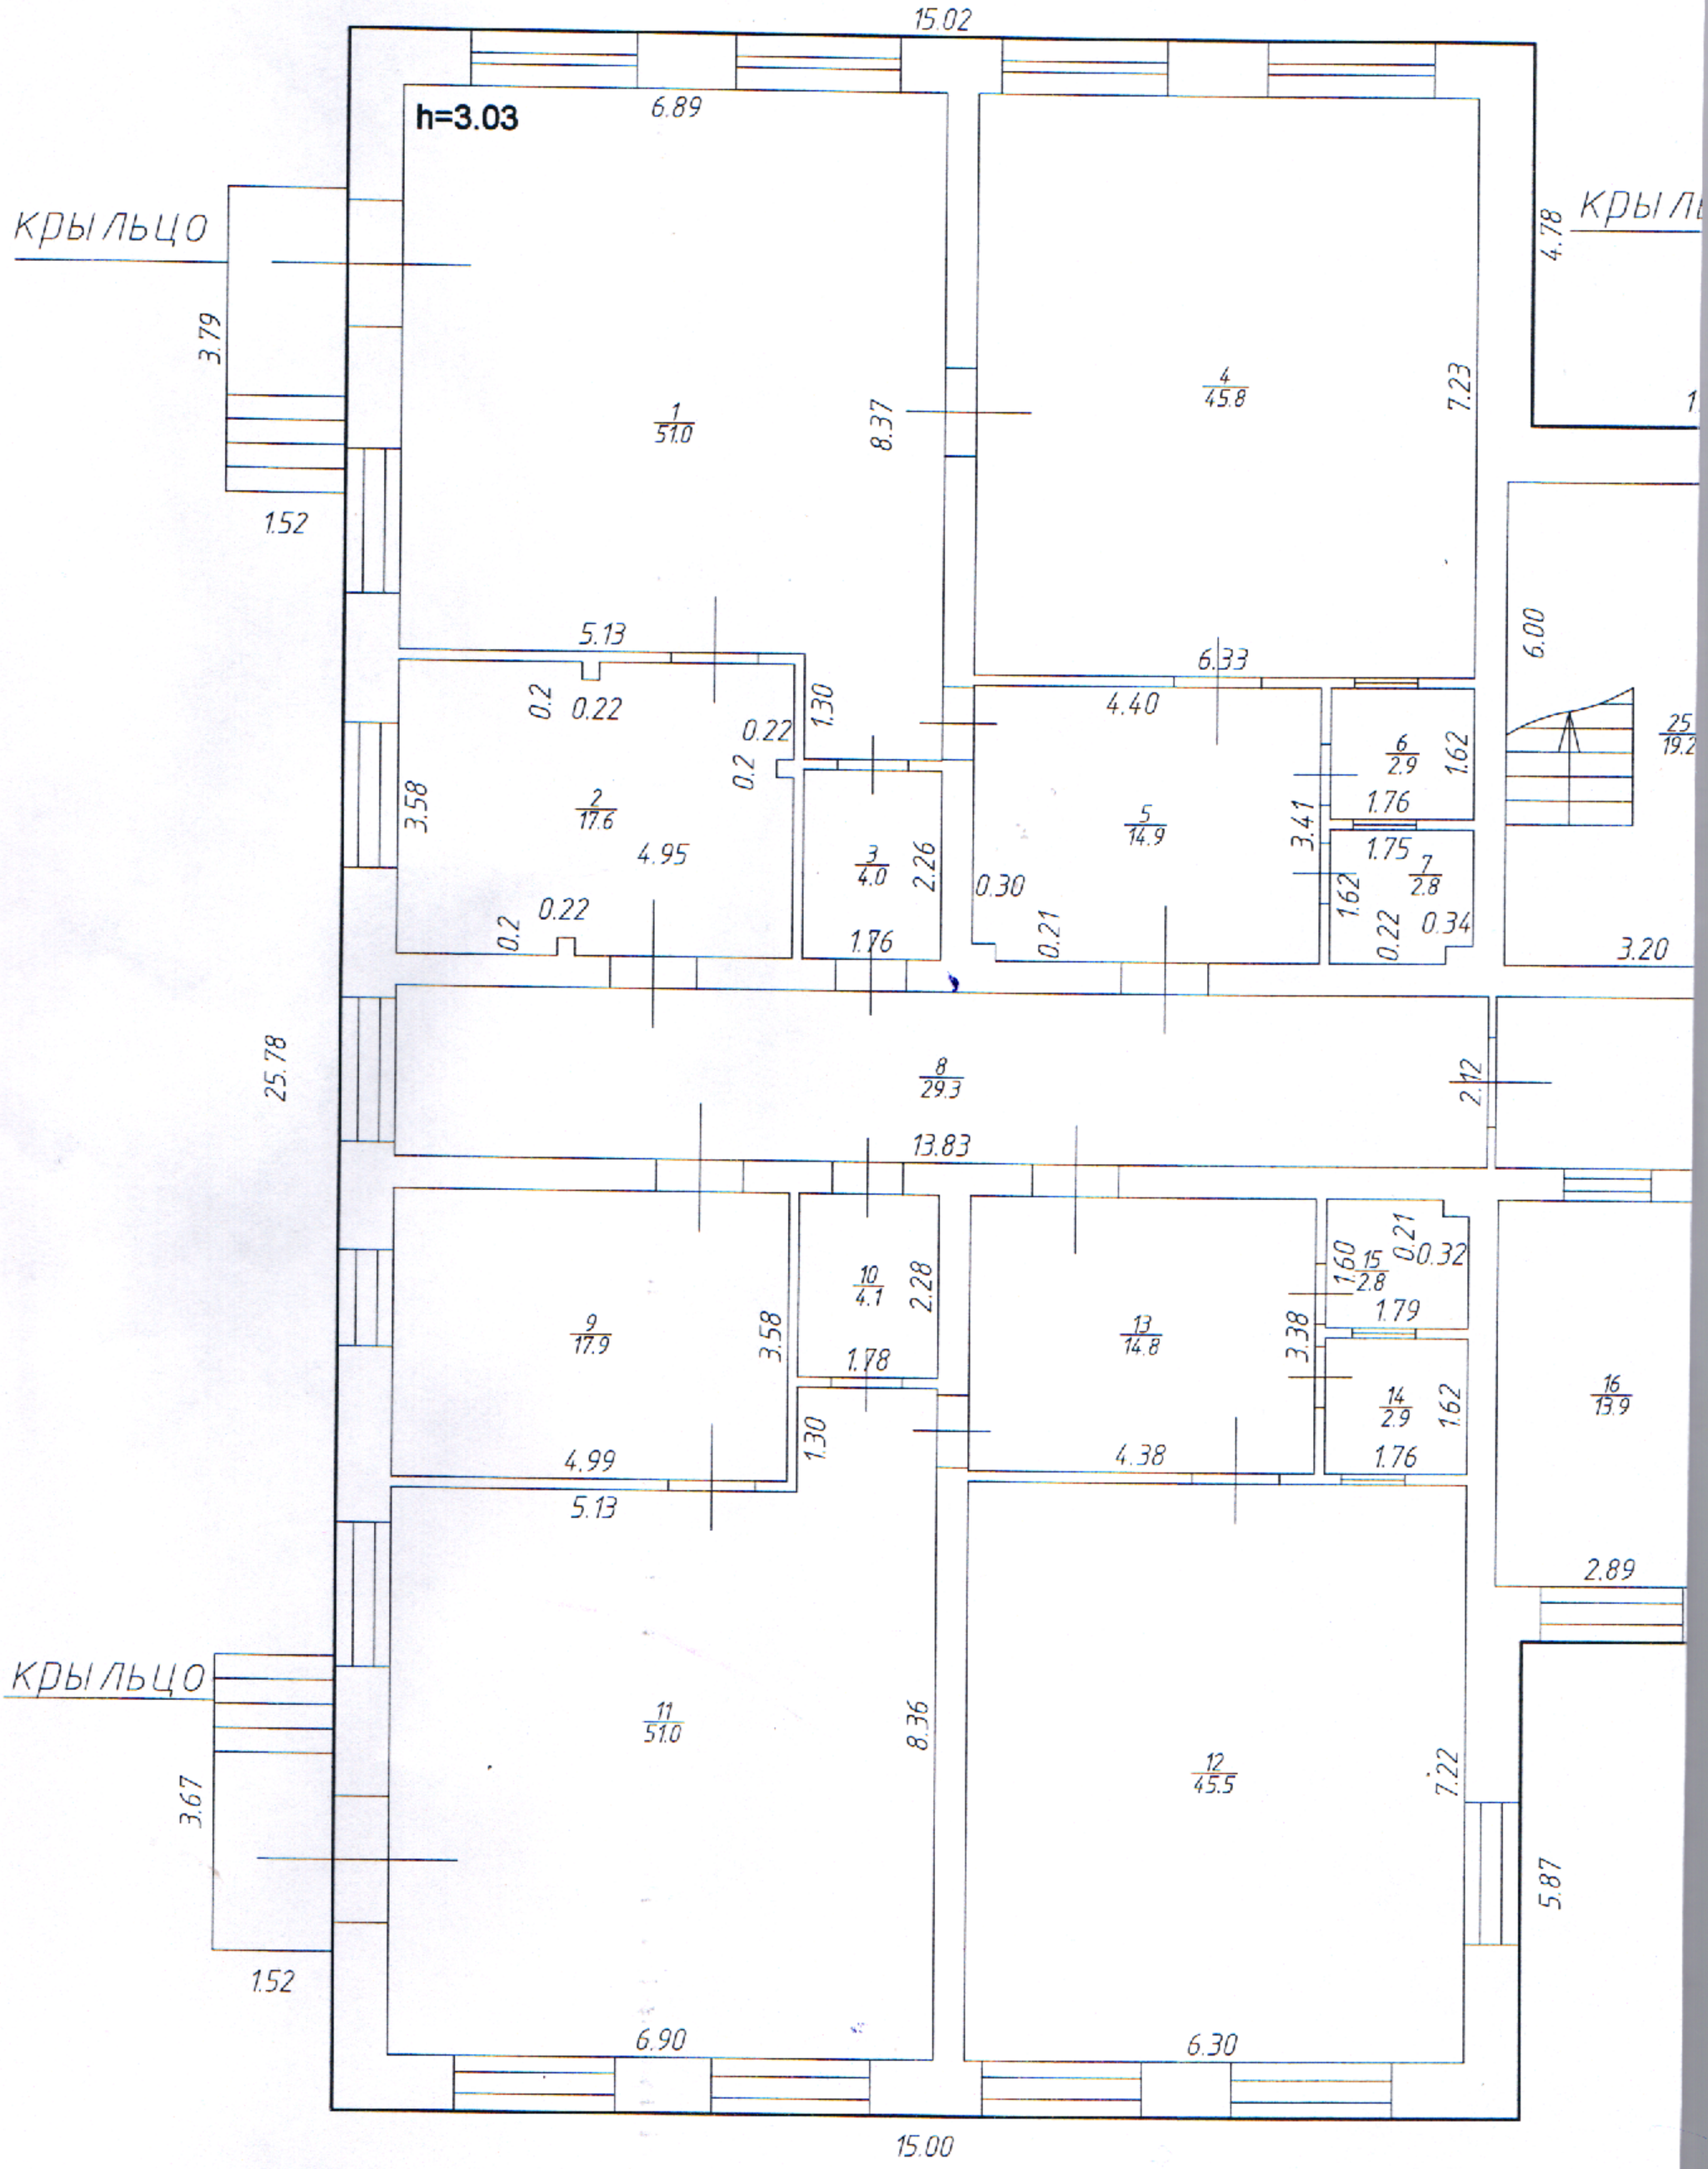
план 1 этажа