

Управление Федеральной службы государственной регистрации, кадастра и картографии по Республике Татарстан


(полное наименование органа регистрации прав)

Выписка из Единого государственного реестра недвижимости об основных характеристиках и зарегистрированных правах на объект недвижимости

Сведения об основных характеристиках объекта недвижимости

В Единый государственный реестр недвижимости внесены следующие сведения:

Раздел 1 Лист 1

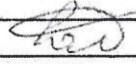Земельный участок (вид объекта недвижимости)	
Лист № 1	раздела 1
Всего листов раздела 1: 1	Всего разделов: 2
"03" апреля 2019 г. № 16/ИСХ/19-354884	
Кадастровый номер:	16:09:000000:1364
Номер кадастрового квартала:	16:09:000000
Дата присвоения кадастрового номера:	03.04.2019
Ранее присвоенный государственный учетный номер:	данные отсутствуют
Адрес:	Местоположение установлено относительно ориентира, расположенного в границах участка. Почтовый адрес ориентира: Республика Татарстан, Арский муниципального район, МО "г Арск", г Арск, ул. Баки Урманче, д. 20
Площадь, м ² :	5685+/-27
Кадастровая стоимость, руб.:	3744368.40
Кадастровые номера расположенных в пределах земельного участка объектов недвижимости:	данные отсутствуют
Категория земель:	Земли населенных пунктов
Виды разрешенного использования:	для строительства детского сада
Статус записи об объекте недвижимости:	Сведения об объекте недвижимости имеют статус "актуальные"
Особые отметки:	11628 8 05.03.2019 Исполнительный комитет Арского муниципального района Республики Татарстан Сведения, необходимые для заполнения Раздела 2 "Сведения о зарегистрированных правах", отсутствуют
Получатель выписки:	
Главный специалист-эксперт полное наименование должности	 подпись
	А. А. Салихов инициалы, фамилия


М.П.

Описание местоположения земельного участка

Раздел 3 Лист 2

Земельный участок (вид объекта недвижимости)			
Лист № 1	раздела 3	Всего листов раздела 3: 1	Всего разделов: 2
"03" апреля 2019 г. № 16/ИСХ/19-354884			
Кадастровый номер:		16:09:000000:1364	

План (чертеж, схема) земельного участка

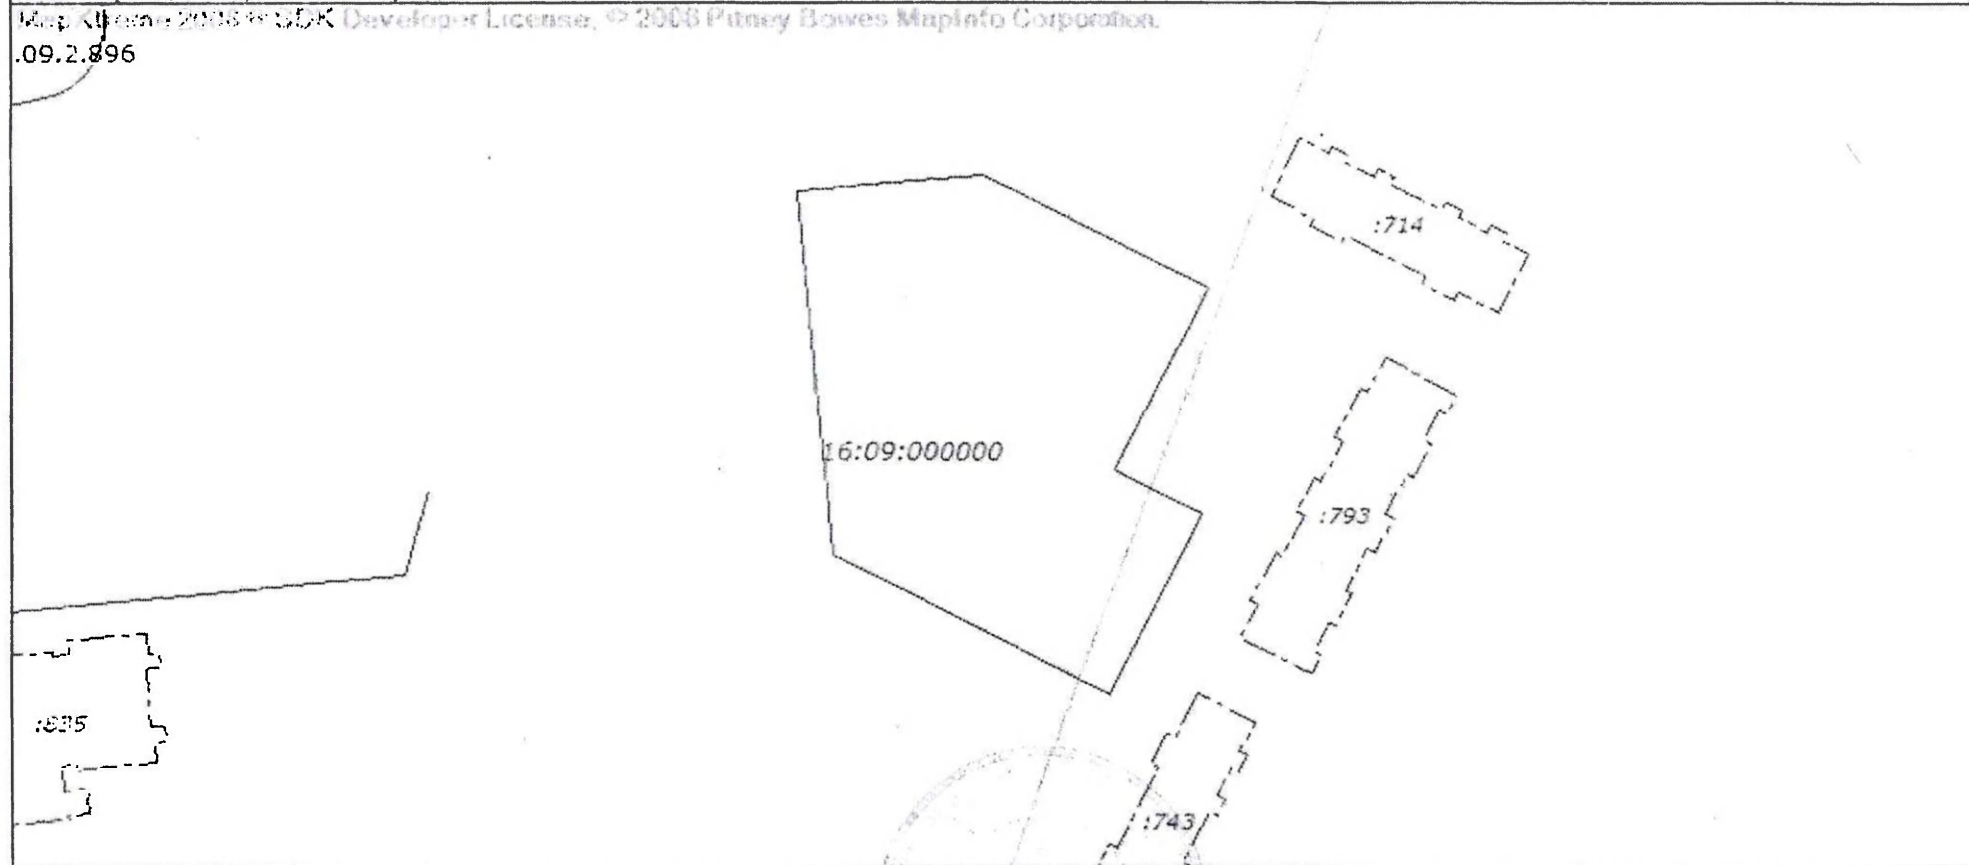

Масштаб 1:1500 Условные обозначения:

Главный специалист-эксперт		А. А. Салихов
полное наименование должности	подпись	инициалы, фамилия

М.П.