

Выписка из Единого государственного реестра недвижимости об основных характеристиках и зарегистрированных правах на объект недвижимости

Сведения об основных характеристиках объекта недвижимости

В Единый государственный реестр недвижимости внесены следующие сведения:

Раздел 1 Лист 1

Здание			
вид объекта недвижимости			
Лист № 1 раздела 1	Всего листов раздела 1: 1	Всего разделов: 3	Всего листов выписки: 3
20.10.2021г.			
Кадастровый номер:	16:16:216501:280		
Номер кадастрового квартала:	16:16:216501		
Дата присвоения кадастрового номера:	10.05.2011		
Ранее присвоенный государственный учетный номер:	Инвентарный номер 21370/18; Кадастровый номер 16:16:216501:108:53		
Местоположение:	Республика Татарстан, р-н. Высокогорский, п. Озерный, ул. Тенистая, д. 1		
Площадь, м2:	36.9		
Назначение:	Нежилое		
Наименование:	Здание газовой котельной		
Количество этажей, в том числе подземных этажей:	1, в том числе подземных 0		
Год ввода в эксплуатацию по завершении строительства:	1986		
Год завершения строительства:	1986		
Кадастровая стоимость, руб:	133039.63		
Кадастровые номера иных объектов недвижимости, в пределах которых расположен объект недвижимости:	16:16:216501:108		
Кадастровые номера помещений, машино-мест, расположенных в здании или сооружении:	данные отсутствуют		
Виды разрешенного использования:	данные отсутствуют		
Статус записи об объекте недвижимости:	Сведения об объекте недвижимости имеют статус "актуальные, ранее учтенные"		
Особые отметки:	Сведения, необходимые для заполнения раздела: 5 - План расположения помещения, машино-места на этаже (плане этажа), отсутствуют.		
Получатель выписки:	Дирзизова Гульшаян Масхутовна (представитель правообладателя), Правообладатель: от имени заявителя Муниципальное бюджетное общеобразовательное учреждение "Озерная средняя общеобразовательная школа Высокогорского муниципального района Республики Татарстан", 1616009066		

Начальник отдела

Хисматуллин Р.Н.

полное наименование должности	подпись	инициалы, фамилия
-------------------------------	---------	-------------------

М.П.

Выписка из Единого государственного реестра недвижимости об основных характеристиках и зарегистрированных правах на объект недвижимости

Сведения о зарегистрированных правах

Здание			
вид объекта недвижимости			
Лист № 1 раздела 2	Всего листов раздела 2: 1	Всего разделов: 3	Всего листов выписки: 3
20.10.2021г.			
Кадастровый номер:		16:16:216501:280	

1	Правообладатель (правообладатели):	1.1	Муниципальное бюджетное общеобразовательное учреждения "Озерная средняя общеобразовательная школа Высокогорского муниципального района Республики Татарстан", ИНН: 1616009066, ОГРН: 1021600816577
2	Вид, номер, дата и время государственной регистрации права:	2.1	Оперативное управление 16:16:216501:280-16/123/2021-2 20.10.2021 15:32:50
3	Документы-основания	3.1	Договор №24-006-0225 о закреплении муниципального имущества на праве оперативного управления за муниципальным учреждением, выдан 27.09.2021
4	Сведения об осуществлении государственной регистрации сделки, права, ограничения права без необходимого в силу закона согласия третьего лица, органа:	4.1	данные отсутствуют
5	Ограничение прав и обременение объекта недвижимости:	не зарегистрировано	
6	Заявленные в судебном порядке права требования:	данные отсутствуют	
7	Сведения о возражении в отношении зарегистрированного права:	данные отсутствуют	
8	Сведения о наличии решения об изъятии объекта недвижимости для государственных и муниципальных нужд:	данные отсутствуют	
9	Сведения о невозможности государственной регистрации без личного участия правообладателя или его законного представителя:	данные отсутствуют	
10	Правопритязания и сведения о наличии поступивших, но не рассмотренных заявлений о проведении государственной регистрации права (перехода, прекращения права), ограничения права или обременения объекта недвижимости, сделки в отношении объекта недвижимости:	отсутствуют	

Начальник отдела

Хисматуллин Р.Н.

полное наименование должности	подпись	инициалы, фамилия
-------------------------------	---------	-------------------



Выписка из Единого государственного реестра недвижимости об основных характеристиках и зарегистрированных правах на объект недвижимости

Описание местоположения объекта недвижимости


Здание			
вид объекта недвижимости			

Лист № 1 раздела 4	Всего листов раздела 4: 1	Всего разделов: 3	Всего листов выписки: 3
--------------------	---------------------------	-------------------	-------------------------

20.10.2021г.

Кадастровый номер: 16:16:216501:280

Схема расположения объекта недвижимости (части объекта недвижимости) на земельном участке(ах)

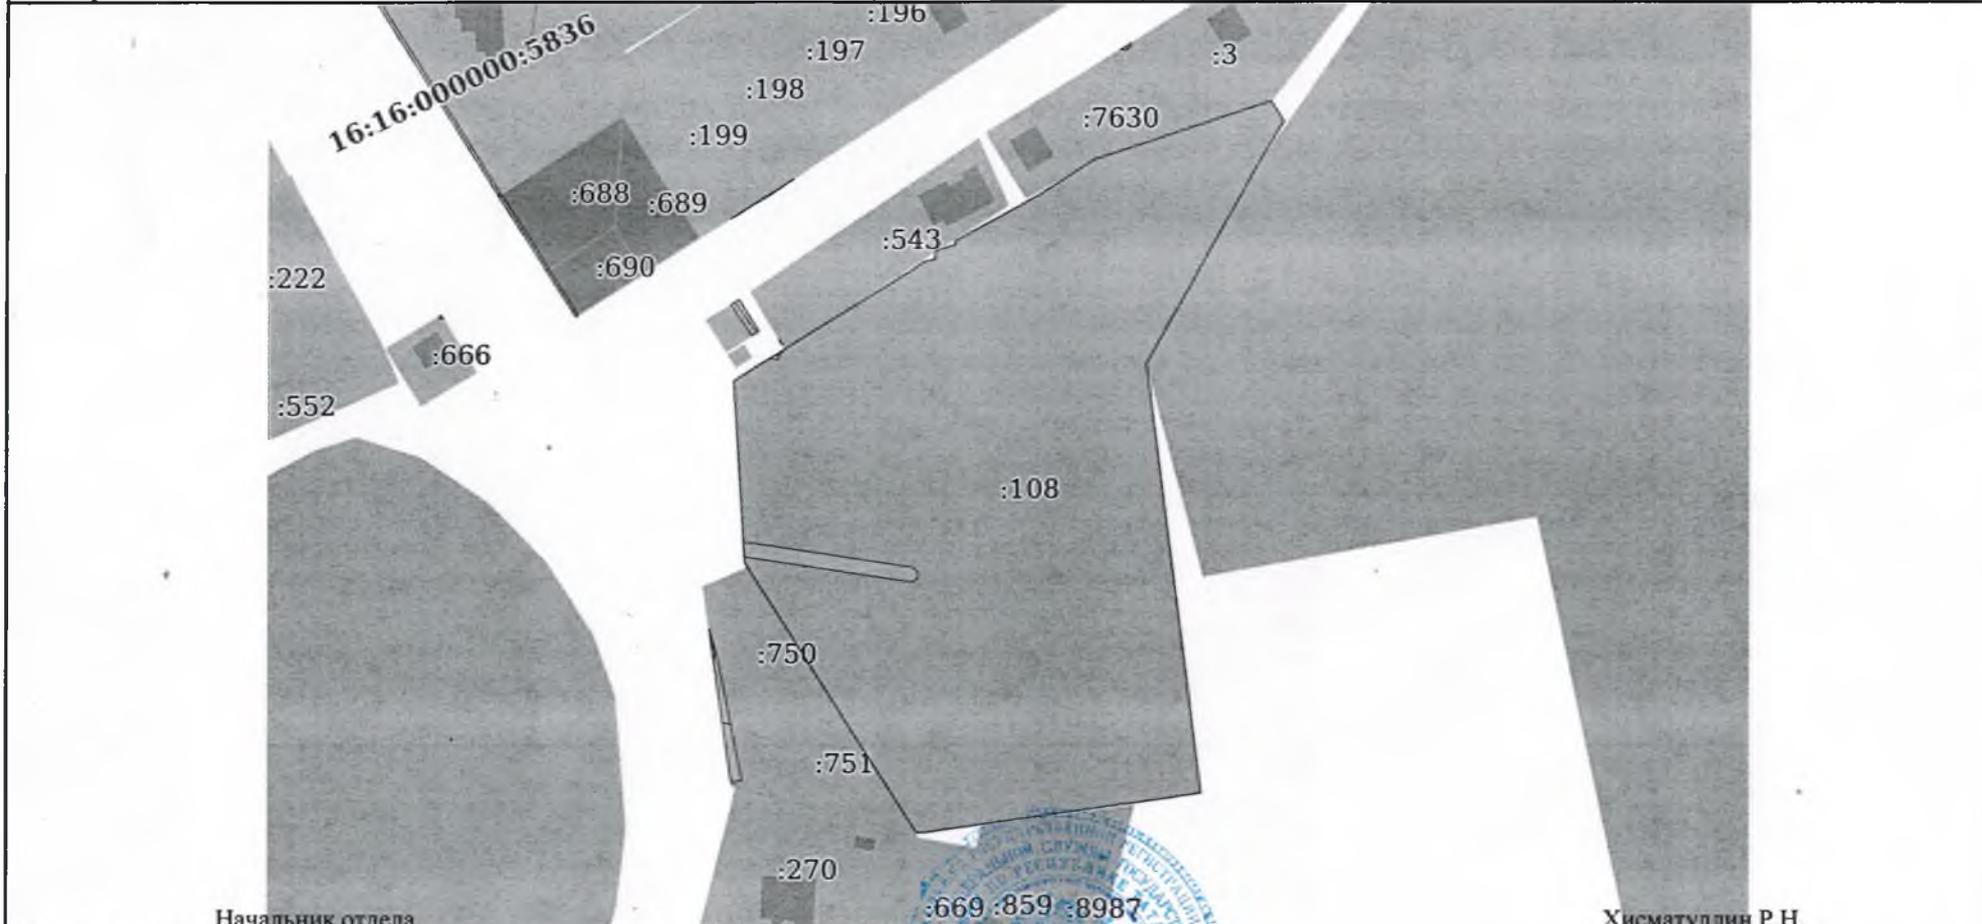

Начальник отдела

Хисматуллин Р.Н.

Масштаб 1:2000 | Условные обозначения:

полное наименование должности	подпись	инициалы, фамилия

