


А
ий
ский

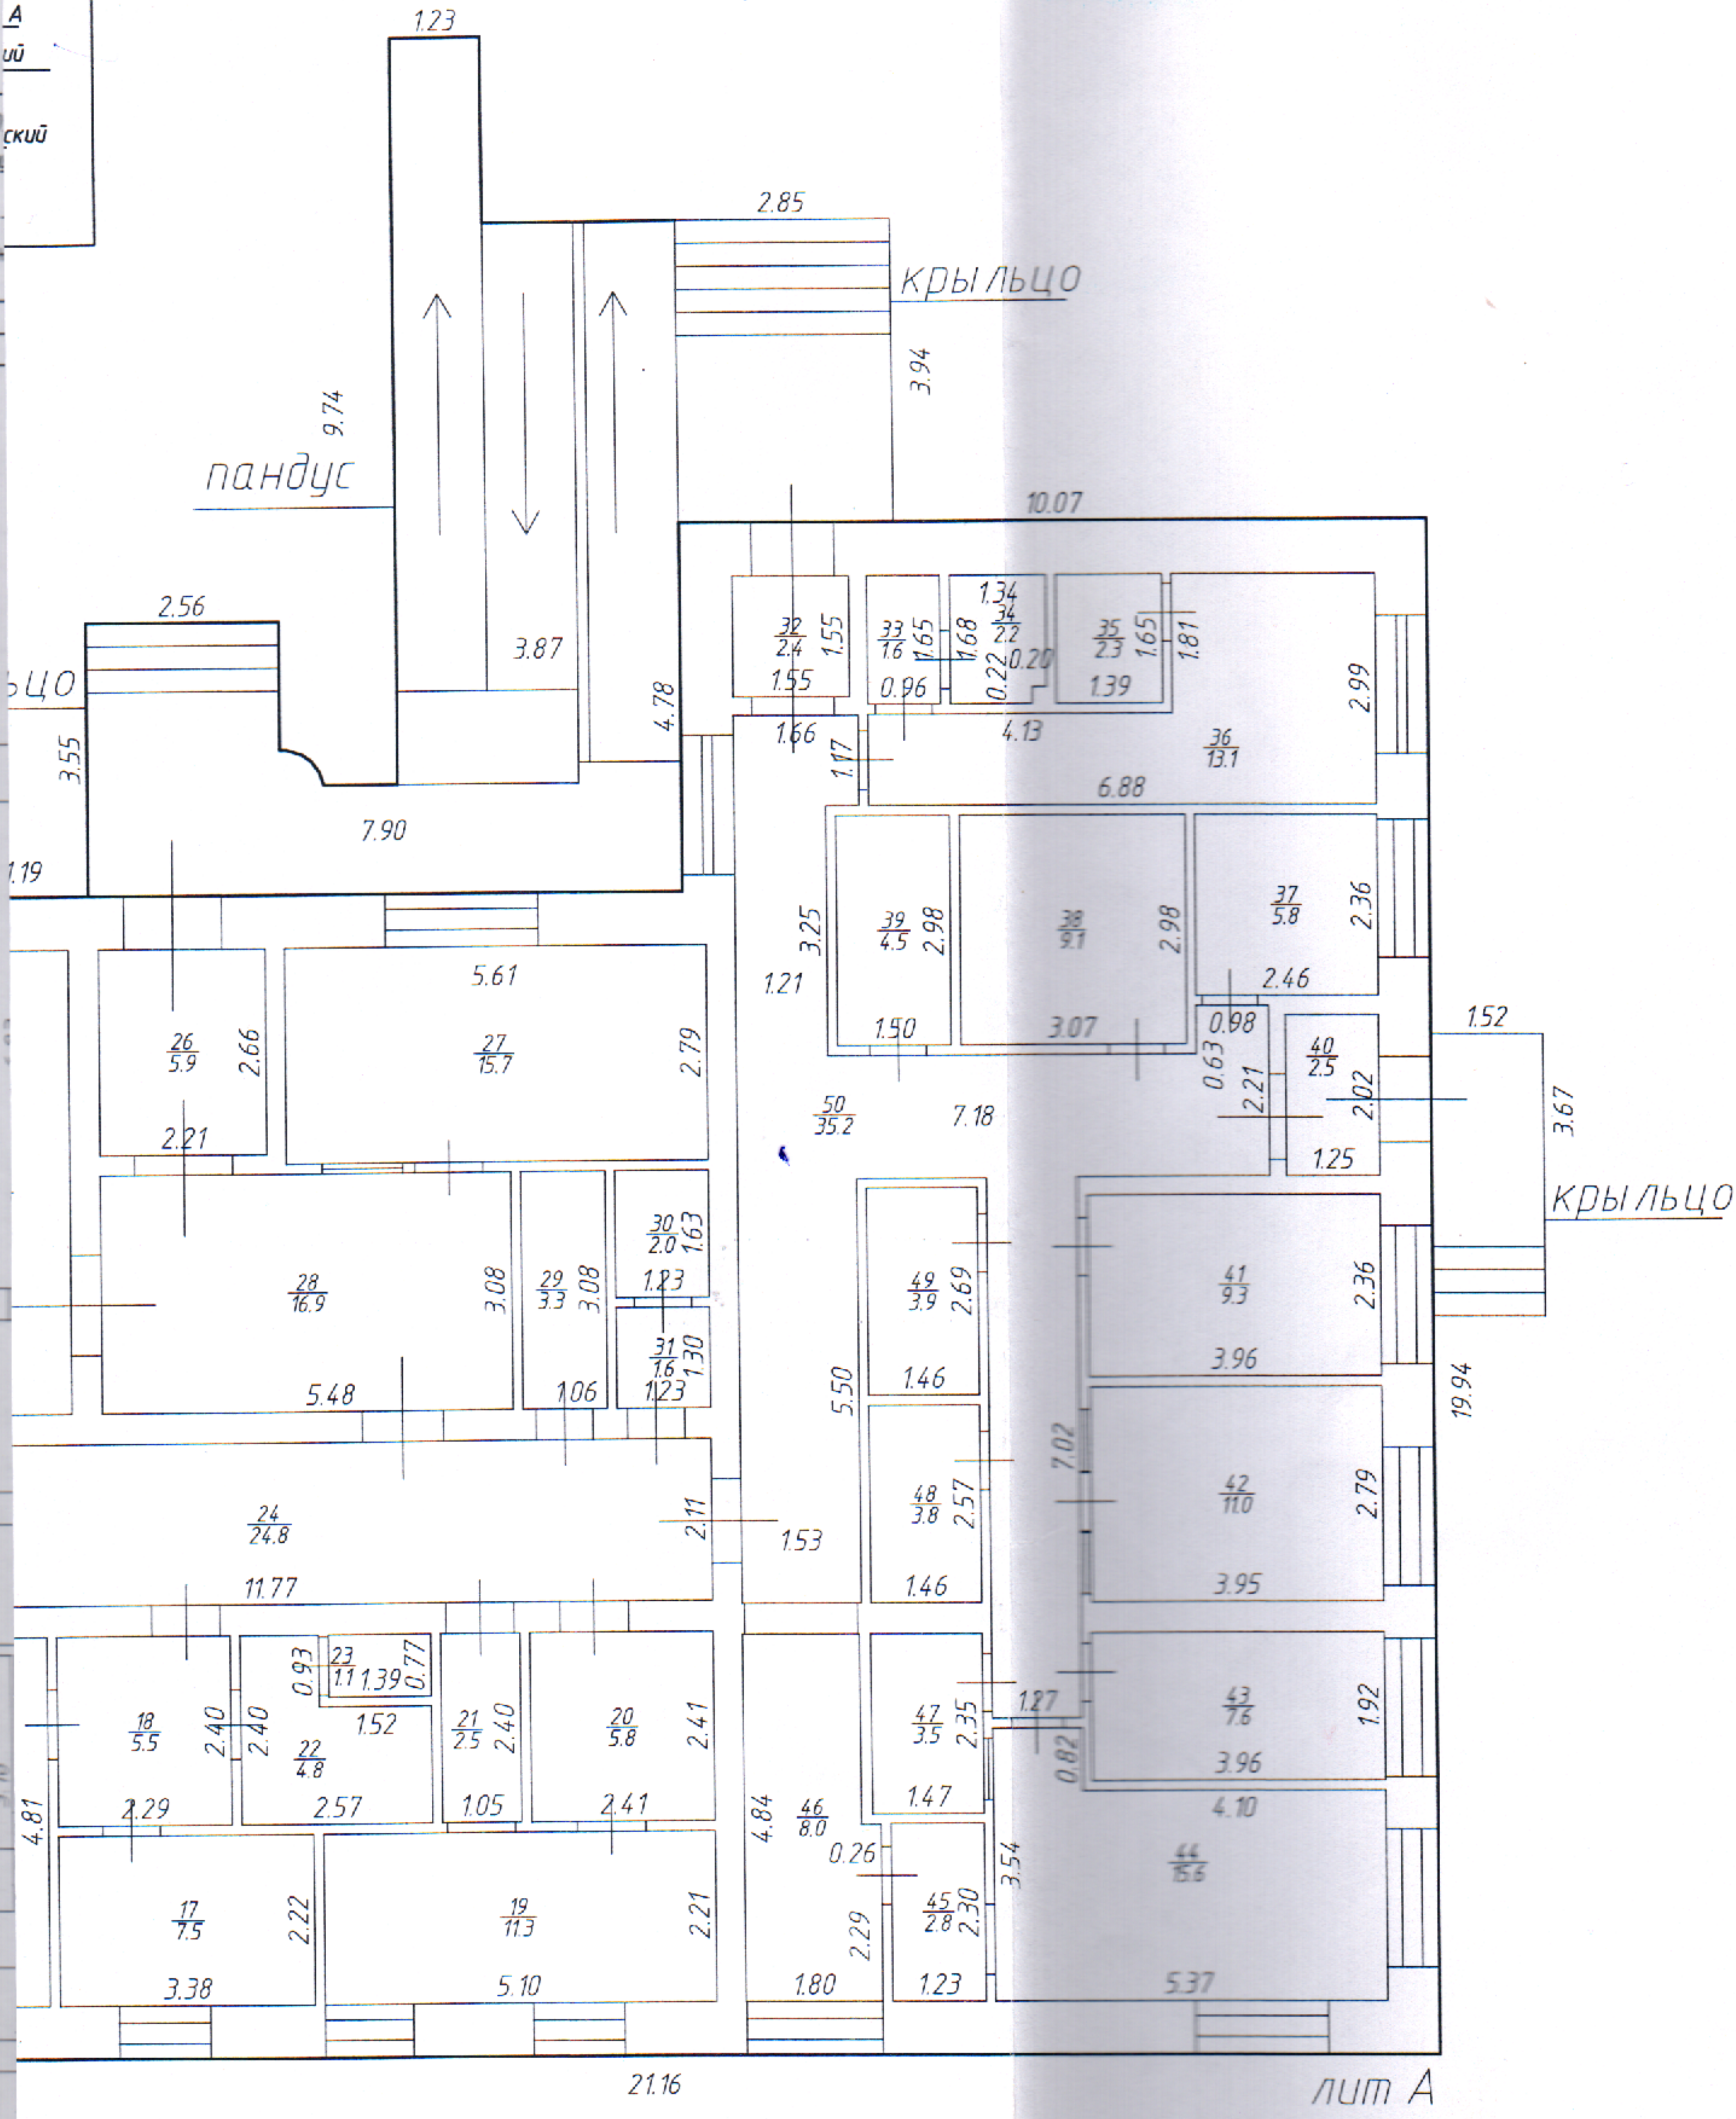

РГУП БТИ			
	Ф.И.О.	Подпись	Дата
Составил	Синцова Е.А.	подпись	20.07.2014г.
Проверил	Елизарова Л.В.	<i>[Signature]</i>	15.06.2015г.
Копировал	Насырова Г.Г.	<i>[Signature]</i>	15.06.2015г.

Масштаб 1:100