Поэтажный план объекта лит. А

Нас. пункт гор. Казань р-н Приволжский

ул. Садовая дом № 10а

Иное местоположение жилой массив Петровский

**план 2 этажа**

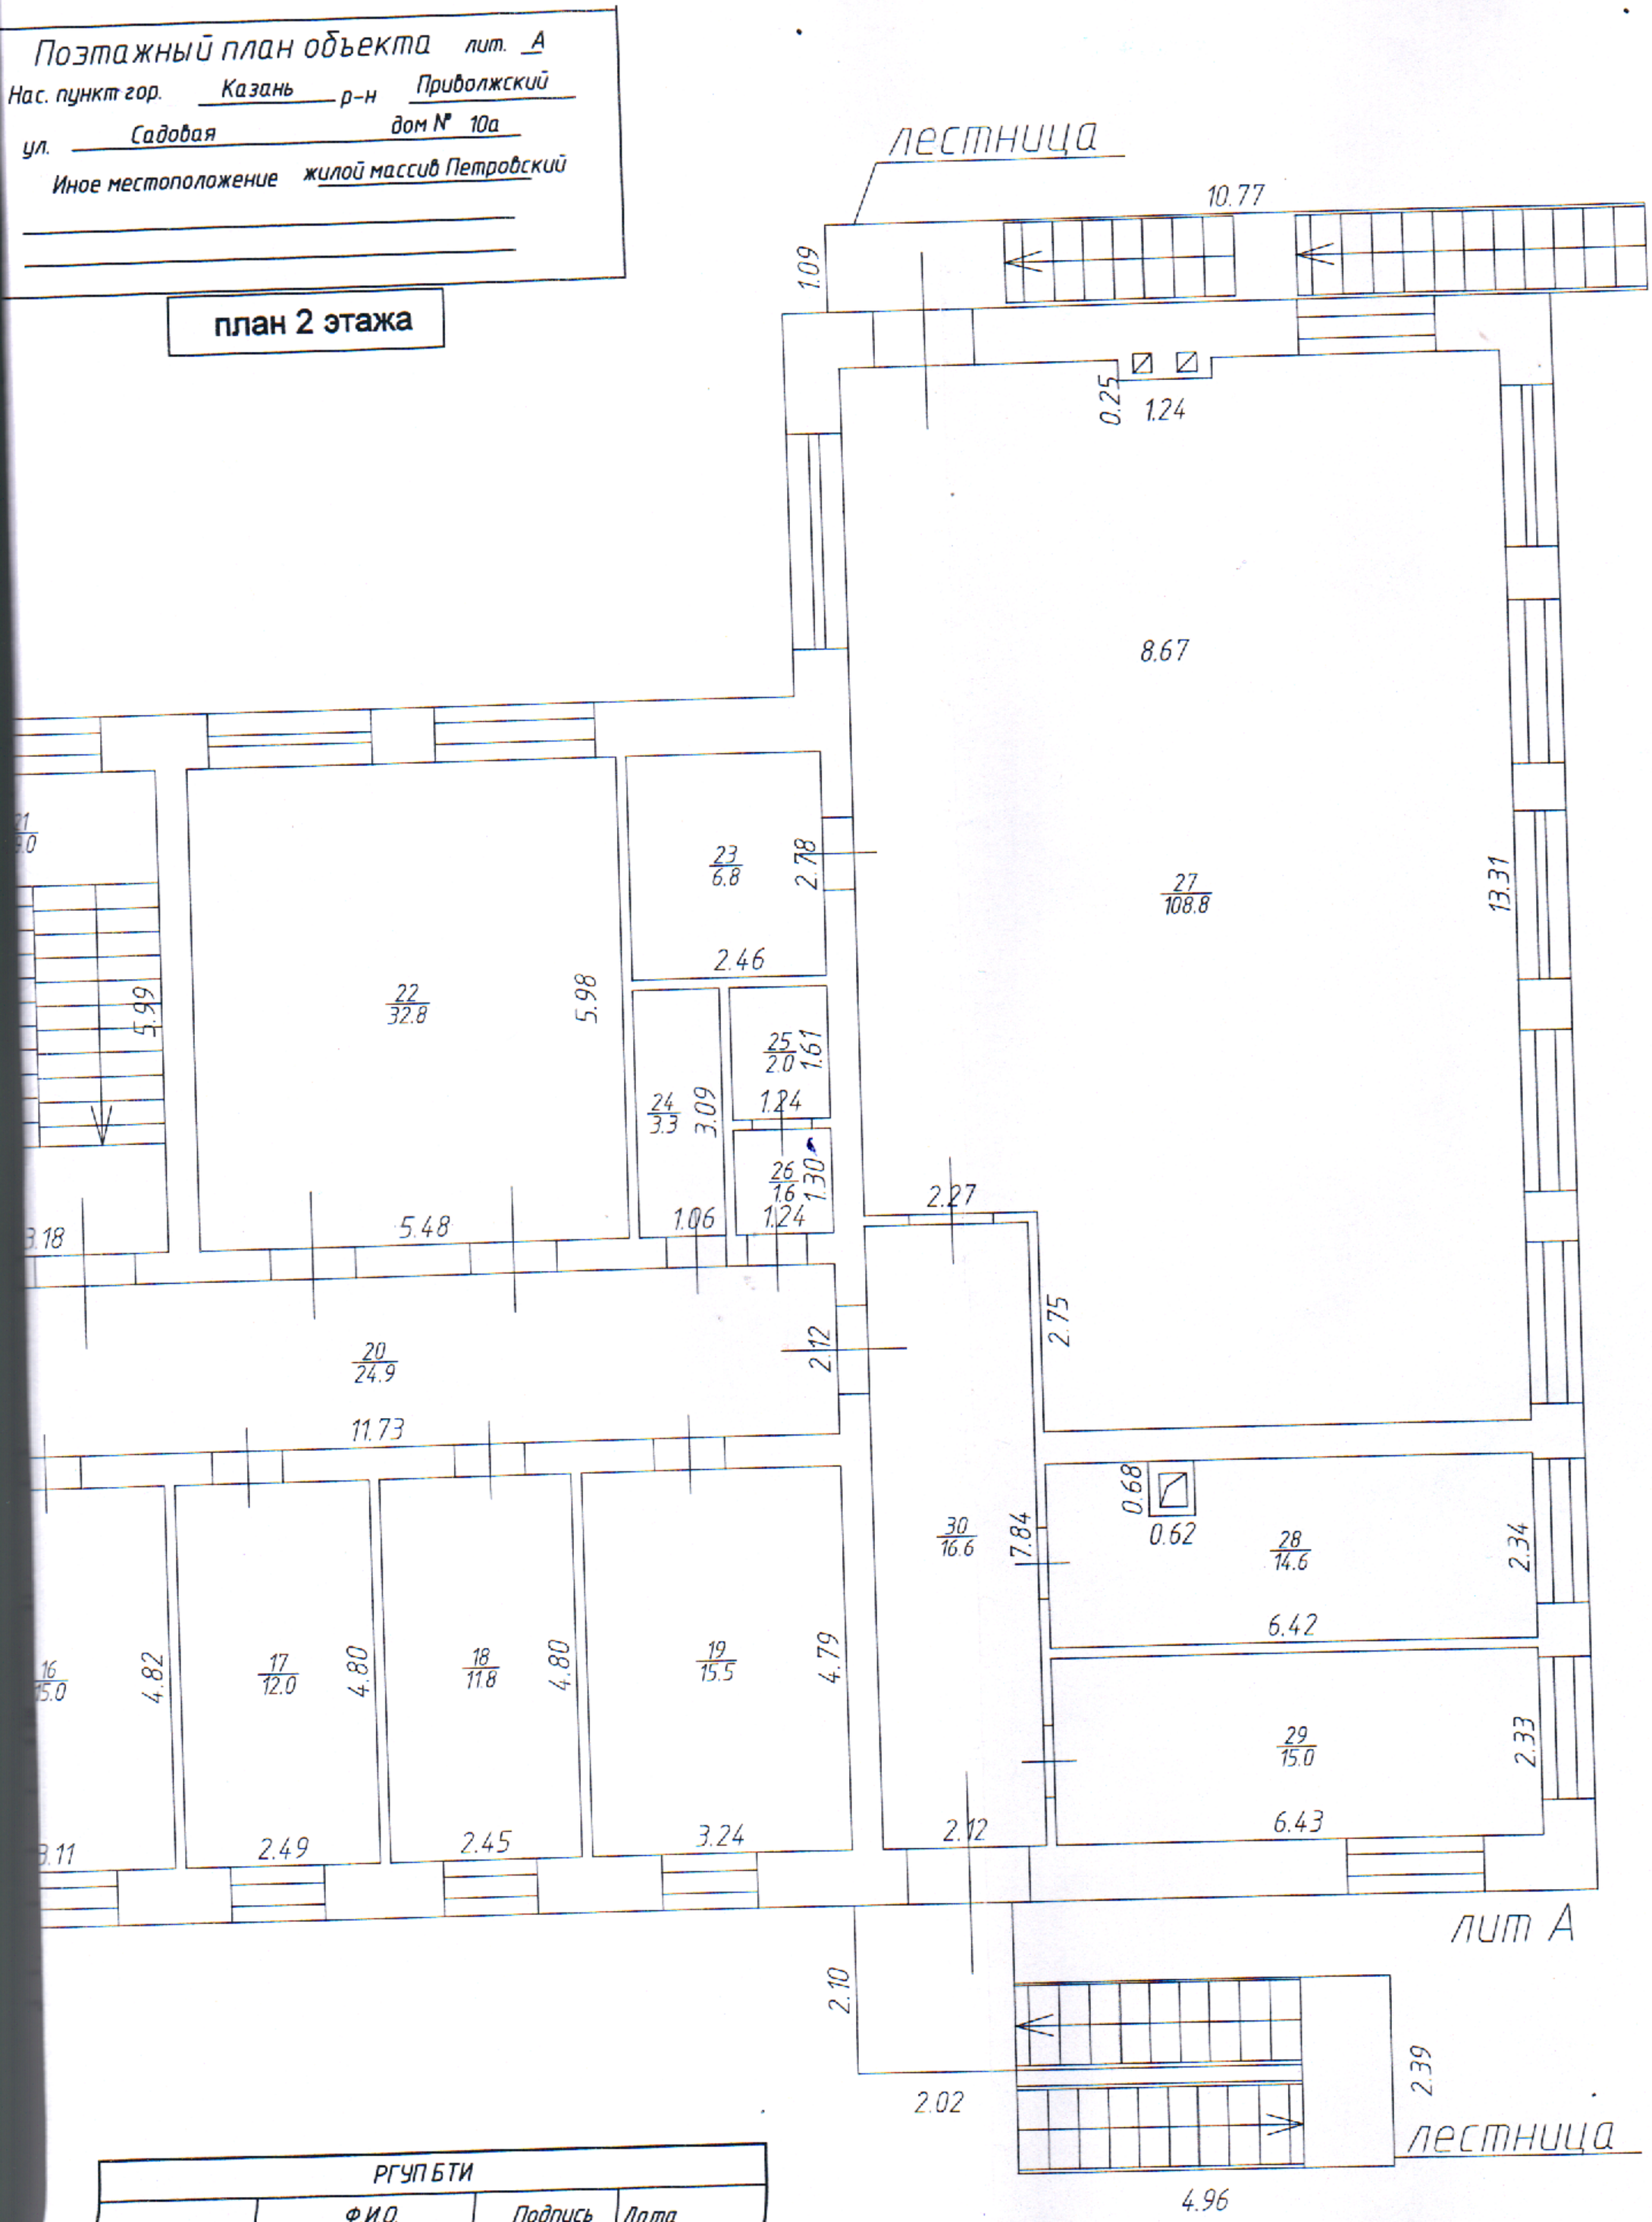


| РГУП БТИ | | | |
|---|---|---|---|
| | Ф.И.О. | Подпись | Дата |
| Составил | Синцова Е.А. | подпись | 20.07.2014г. |
| Проверил | Елизарова Л.В. | | 15.06.2015г. |
| Копировал | Насырова Г.Г. | | 15.06.2015г. |
| Масштаб 1:100 | | | |