


Ф.И.О.		Подпись	Дата
Проберва		Абадеба Т.С.	11.12.2015г
Cosmbua		Esopoba E.C.	08.12.2015г
Masшaб 1:100		Бондараба В.В.	

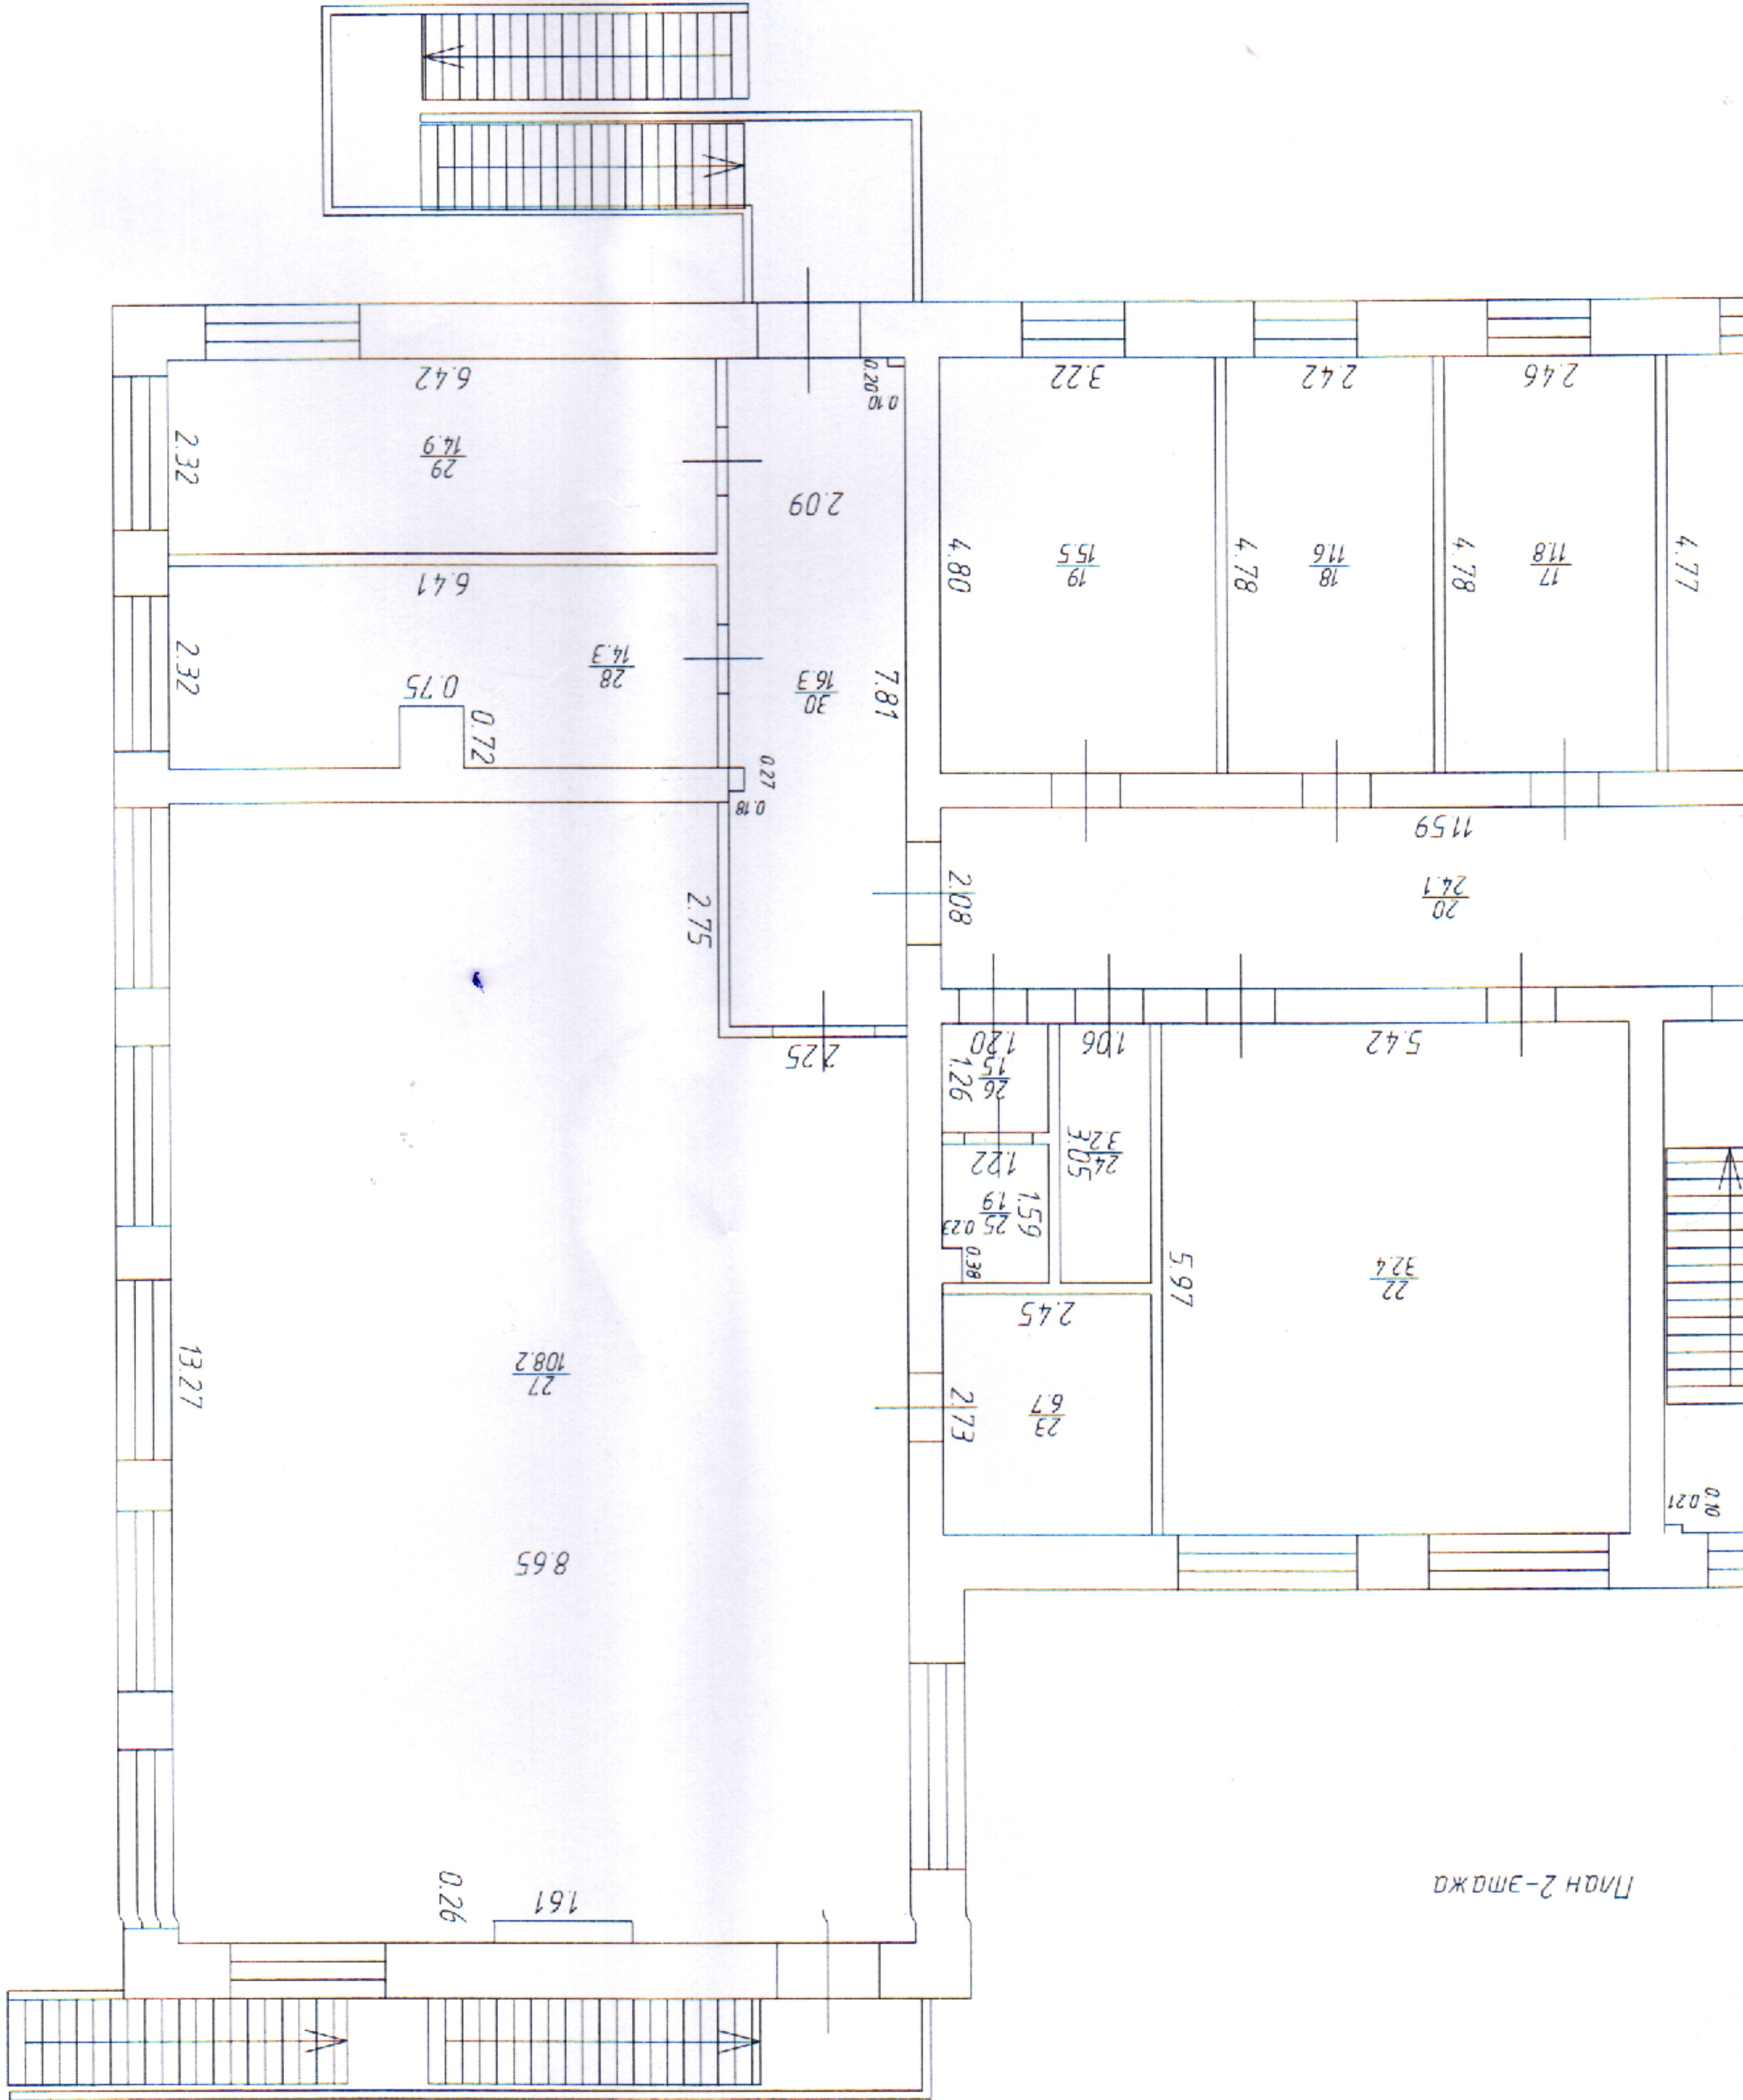

Лист 2-ЭМЖО

Поэтажный план объекта лит. А  
 РТ город Казань р-н Прудояжский  
 улица Чернопрудная дом № \_\_\_\_\_  
 иное местоположение \_\_\_\_\_